


nawiązać do istn. nawierzchni

# PROJEKT Zagospodarowania Terenu

## DLA MODERNIZACJI I Rozbudowy Zakładu Gospodarowania Odpadami Miejscościami Gać Gm. Olawa Budowa Części Biologicznej MBP (Fermentacja) NR Ewidencyjny Działki 384/10, 384/11, AM-2-0BR, Gać

### SORTOWNIA ODPADÓW

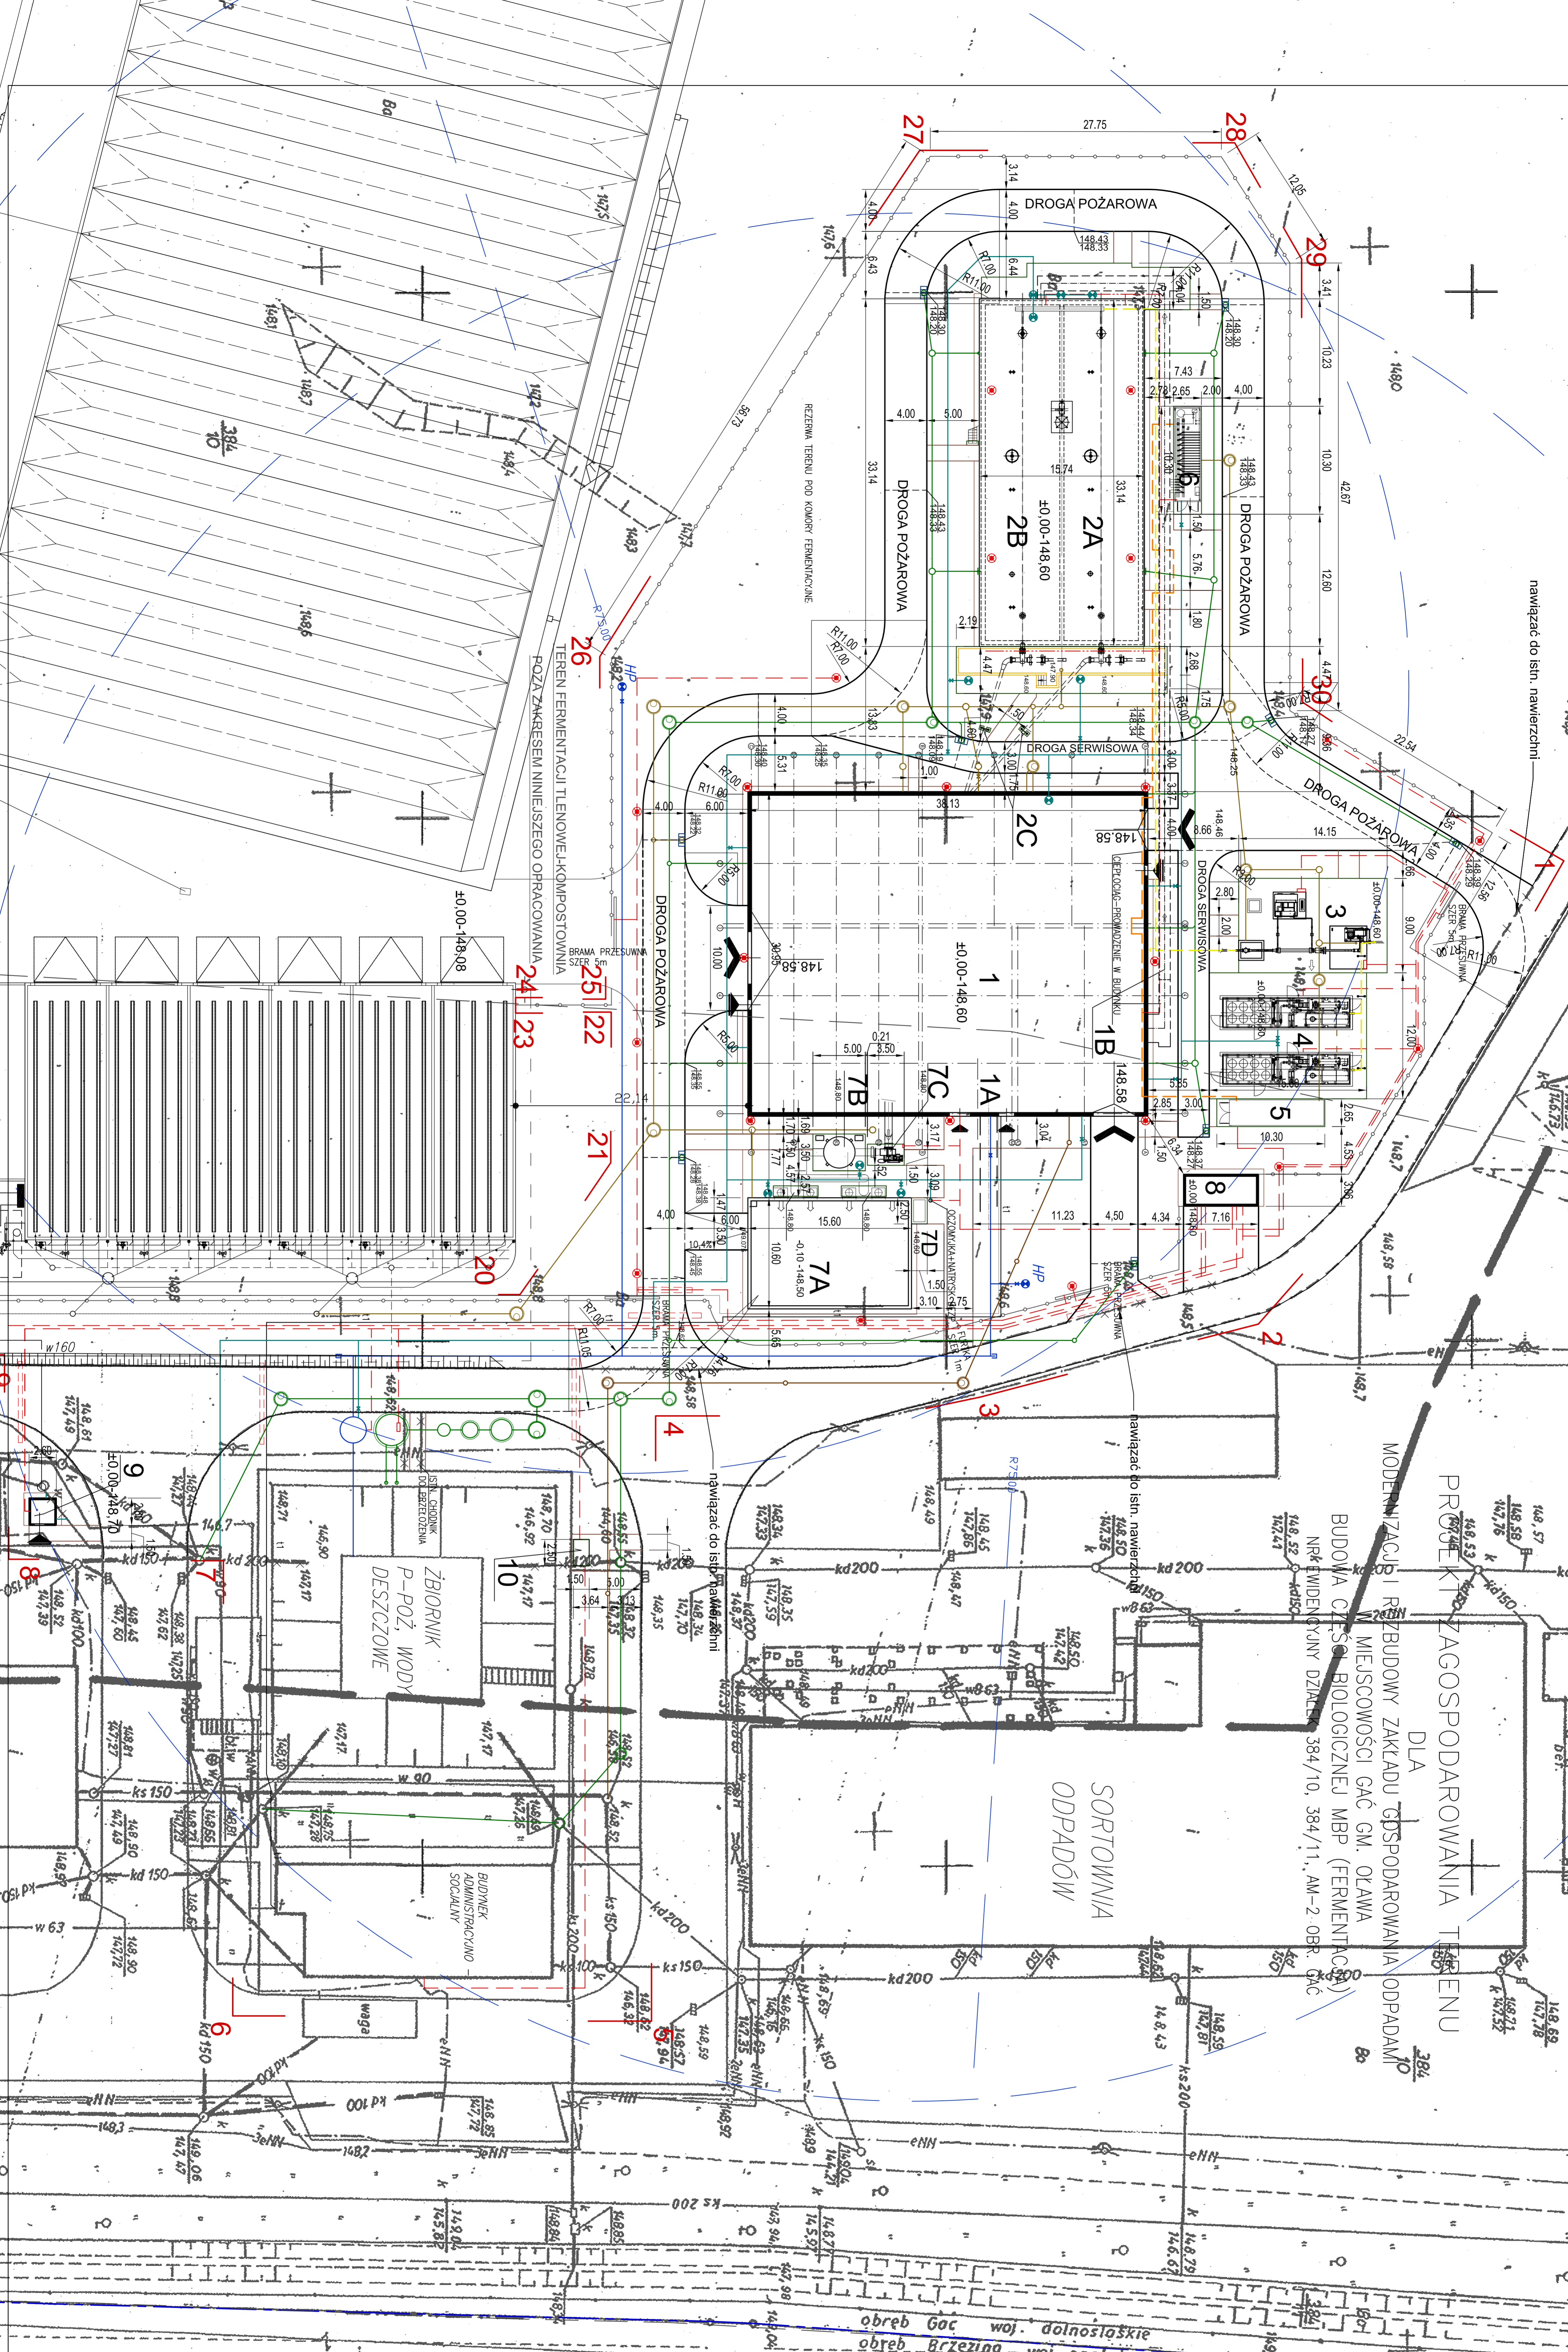

## LEGENDA

- |        |   |
|--------|---|
| 1      | PROJ. HALA INSTALACJA BIOL. (ZOBACZ PLAN OGÓLNY)  |
| 1A     | PROJ. WŁÓCZNIKI WYKONANE DO WYKONANIA WYKONANIA   |
| 1B     | PROJ. PRZEKRYCIA NADZIEMNE DO WYKONANIA WYKONANIA |
| 2A, 2B | PROJ. KONTROLI FERMENTACJI WYKONANIA              |
| 2C     | PROJ. ZESTAW FERMENTACJI WYKONANIA                |
| 3      | PROJ. WŁÓCZNIKI WYKONANE DO WYKONANIA WYKONANIA   |
| 4      | PROJ. WŁÓCZNIKI WYKONANE DO WYKONANIA WYKONANIA   |
| 5      | PROJ. WŁÓCZNIKI WYKONANE DO WYKONANIA WYKONANIA   |
| 6      | PROJ. WŁÓCZNIKI WYKONANE DO WYKONANIA WYKONANIA   |
| 7      | PROJ. WŁÓCZNIKI WYKONANE DO WYKONANIA WYKONANIA   |
| 7A     | PROJ. WŁÓCZNIKI WYKONANE DO WYKONANIA WYKONANIA   |
| 7B     | PROJ. WŁÓCZNIKI WYKONANE DO WYKONANIA WYKONANIA   |
| 7C     | PROJ. WŁÓCZNIKI WYKONANE DO WYKONANIA WYKONANIA   |
| 7D     | PROJ. WŁÓCZNIKI WYKONANE DO WYKONANIA WYKONANIA   |
| 8      | PROJ. WŁÓCZNIKI WYKONANE DO WYKONANIA WYKONANIA   |
| 9      | PROJ. WŁÓCZNIKI WYKONANE DO WYKONANIA WYKONANIA   |
| 10     | PROJ. WŁÓCZNIKI WYKONANE DO WYKONANIA WYKONANIA   |

Wykonawca: Konsorcjum firm  
**WABUD SA** Vinco Environment SAS, Vinco Environment Polska  
**Auratus** 50-318 Olawa, Al. Piłsudskiego 133/9  
 ul. 22 556 19 45

Projektant: mgr inż. arch. BARBARA MICHALSKA  
 Data: 10.2012  
 Skala: 1:250

System gospodarki: Odpadami Śmieci-Oława  
 ARCHITEKTURA  
 PZI-02