

STAROSTA OŁAWSKI
 POWATOWY OŚRODEK DOKUMENTACJI
 GEODEZYJNEJ I KARTOGRAFICZNEJ
 w OŁAWIE

Rozpowszechnianie, rozprowadzanie, oraz reprodukcje w celu rozpowszechniania i rozprowadzania niniejszego dokumentu wymaga zezwolenia, o którym mowa w art. 18 ustawy z dnia 17 maja 1989 r. - Prawo geodezyjne i kartograficzne (Dz. U. z 2005 r. Nr 240, poz. 2027 ze zm.)

Woj. dolnośląskie
 Powiat oławski
 Gmina Oława
 Obręb Gaś
 Skala 1: 500
 L. dz. 4.6.45.12013

Oława, 08 LIP. 2013
 Z up. STAROSTY
 mgr inż. arch. Wojciech Marciniak
 Wydział Geodezji i Kartografii Powiatowego Ośrodka Dokumentacji Geodezyjnej i Kartograficznej



STAROSTA OŁAWSKI
 POWATOWY OŚRODEK DOKUMENTACJI
 GEODEZYJNEJ I KARTOGRAFICZNEJ
 w OŁAWIE

Poświadczam zgodność niniejszej mapy z oryginałem przyjętym do państwowego zasobu geodezyjnego i kartograficznego w dniu

i zaewidencjonowanym pod nr

Niniejsza mapa nie może służyć do celów projektowych.

Oława, 08 LIP. 2013
 Z up. STAROSTY
 mgr inż. arch. Wojciech Marciniak
 Wydział Geodezji i Kartografii Powiatowego Ośrodka Dokumentacji Geodezyjnej i Kartograficznej

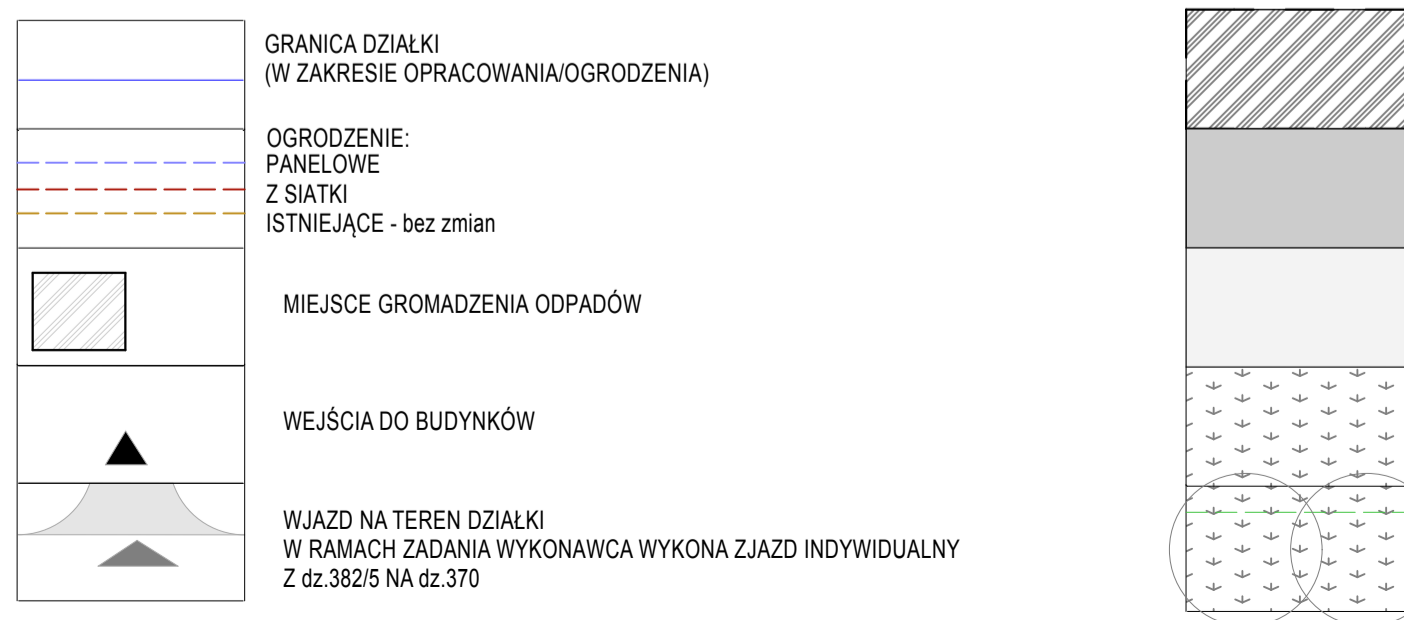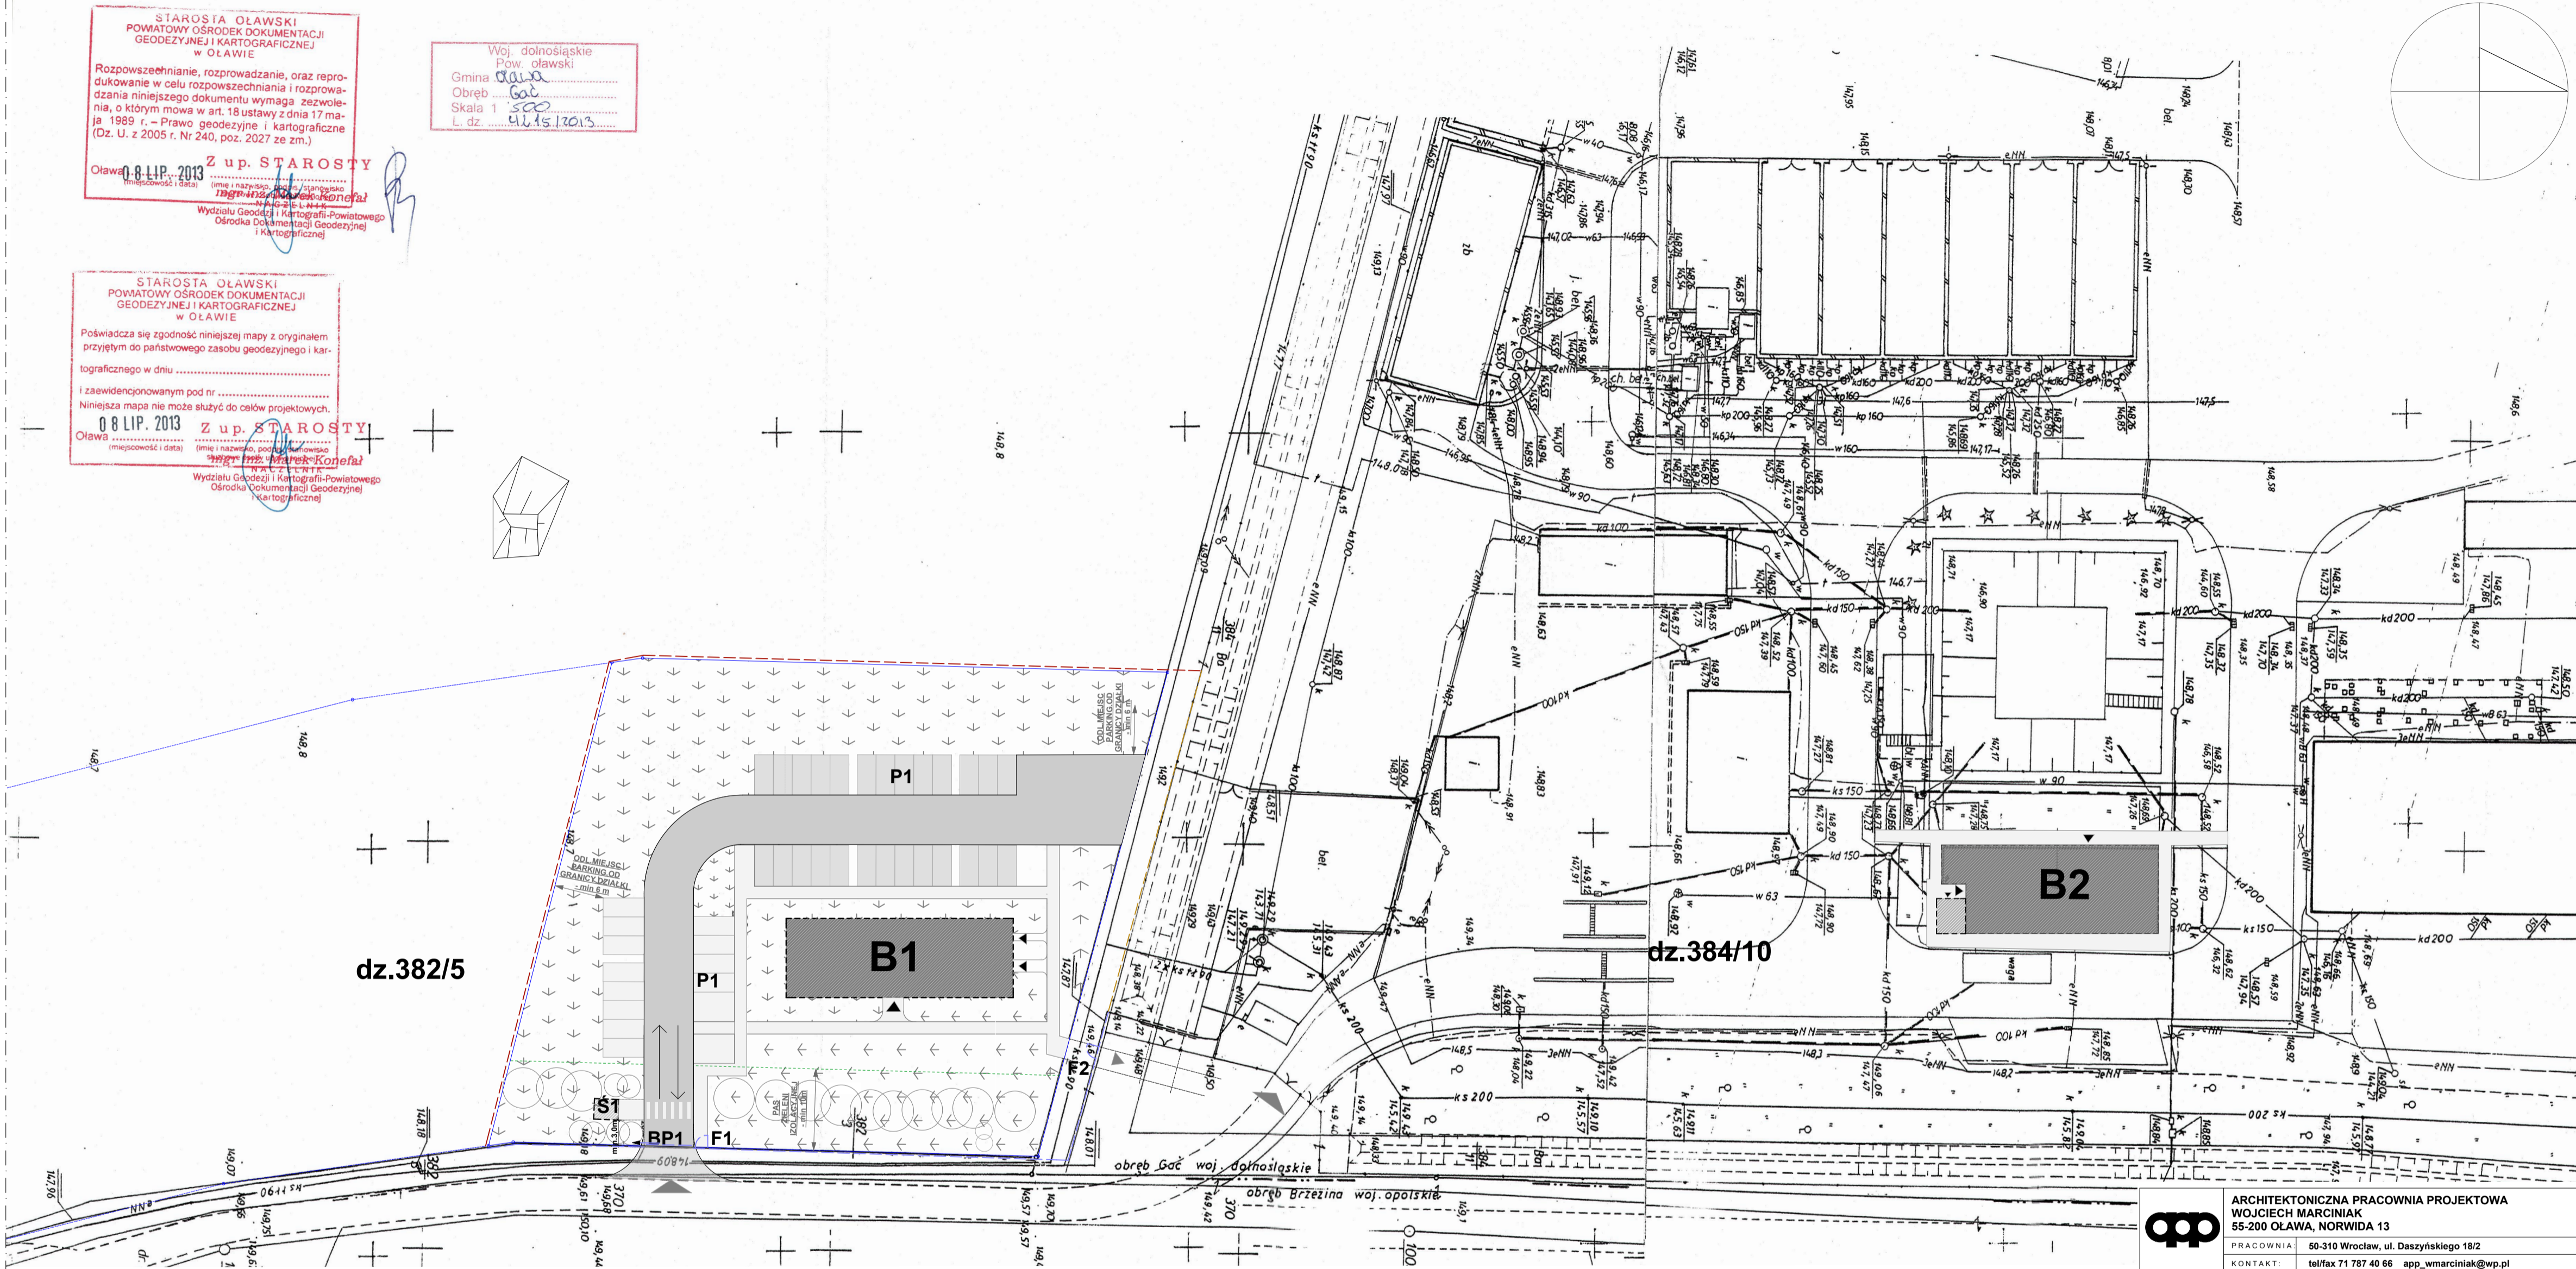

- B1** - BUDYNEK BIUROWY - NOWOPROJEKTOWANY (BUDOWA)
- B2** - BUDYNEK SOCJALNY - ISTNIEJĄCY (PRZEBUDOWA, ROZBUDOWA)
- P1** - PARKING - NOWOPROJEKTOWANY (OK. 40 MIEJSC PARKINGOWYCH)
- Ś1** - ŚMIETNIK - NOWOPROJEKTOWANY
- BP1** - PRAMA PRZESUWNA - NOWOPROJEKTOWANA
- F1** - FURTKA - NOWOPROJEKTOWANA
- F2** - FURTKA - NOWOPROJEKTOWANA

LEGENDA

**ARCHITEKTONICZNA PRACOWNIA PROJEKTOWA
 WOJCIECH MARCINIAK
 55-200 OŁAWA, NORWIDA 13**

PRACOWNIA: 50-310 Wrocław, ul. Daszyńskiego 18/2
 KONTAKT: tel/fax 71 787 40 66 app_wmarciniak@wp.pl

INWESTOR: **Zakład Gospodarowania Odpadami Sp. z o.o.**
 ADRES INWESTYCJI: **Gaś 90, 55-200 Oława**

NAZWA ZADANIA: **PROGRAM FUNKCJONALNO-UŻYTKOWY PRZEDSIĘWZIĘCIA POLEGAJĄCEGO NA 'BUDOWIE BUDYNKU ADMINISTRACYJNO-SOCJALNEGO WRAZ ZSIECIAMI WRAZ ZPRZEBUDOWĄ ISTNIEJĄCEGO BUDYNKU ADMINISTRACYJNO-SOCJALNEGO'**

NAZWA INWESTYCJI: **BUDYNEK ADMINISTRACYJNY I SOCJALNY**

SZKIC KONCEPCJI PLAN ZAGOSPODAROWANIA TERENU - PRZYKŁADOWE ROZWIĄZANIE		BRANŻA ARCH
KON. SKALA 1:500		
Projektował	mgr inż. arch. WOJCIECH MARCINIAK	UP nr 227/92/UW
Opracował	mgr inż. arch. Ewa Gazdowicz-Powązka mgr inż. arch. Adam Ratoński mgr inż. arch. Dawid Stopiński	