


UWAGA: BELKI PROGOWE BR-1, BR-2
POKAZANO NA RYS. NR 001-BK-202-05

UWAGA: DOZBROJENIE PŁYTY W MIEJSCACH PRZERW
ROBOCZYCH PODANO NA RYS. NR 001-BK-202-05

SCHEMAT PŁYTY POSADZKI – PRZERWY ROBOCZE (DOZBROJENIE)

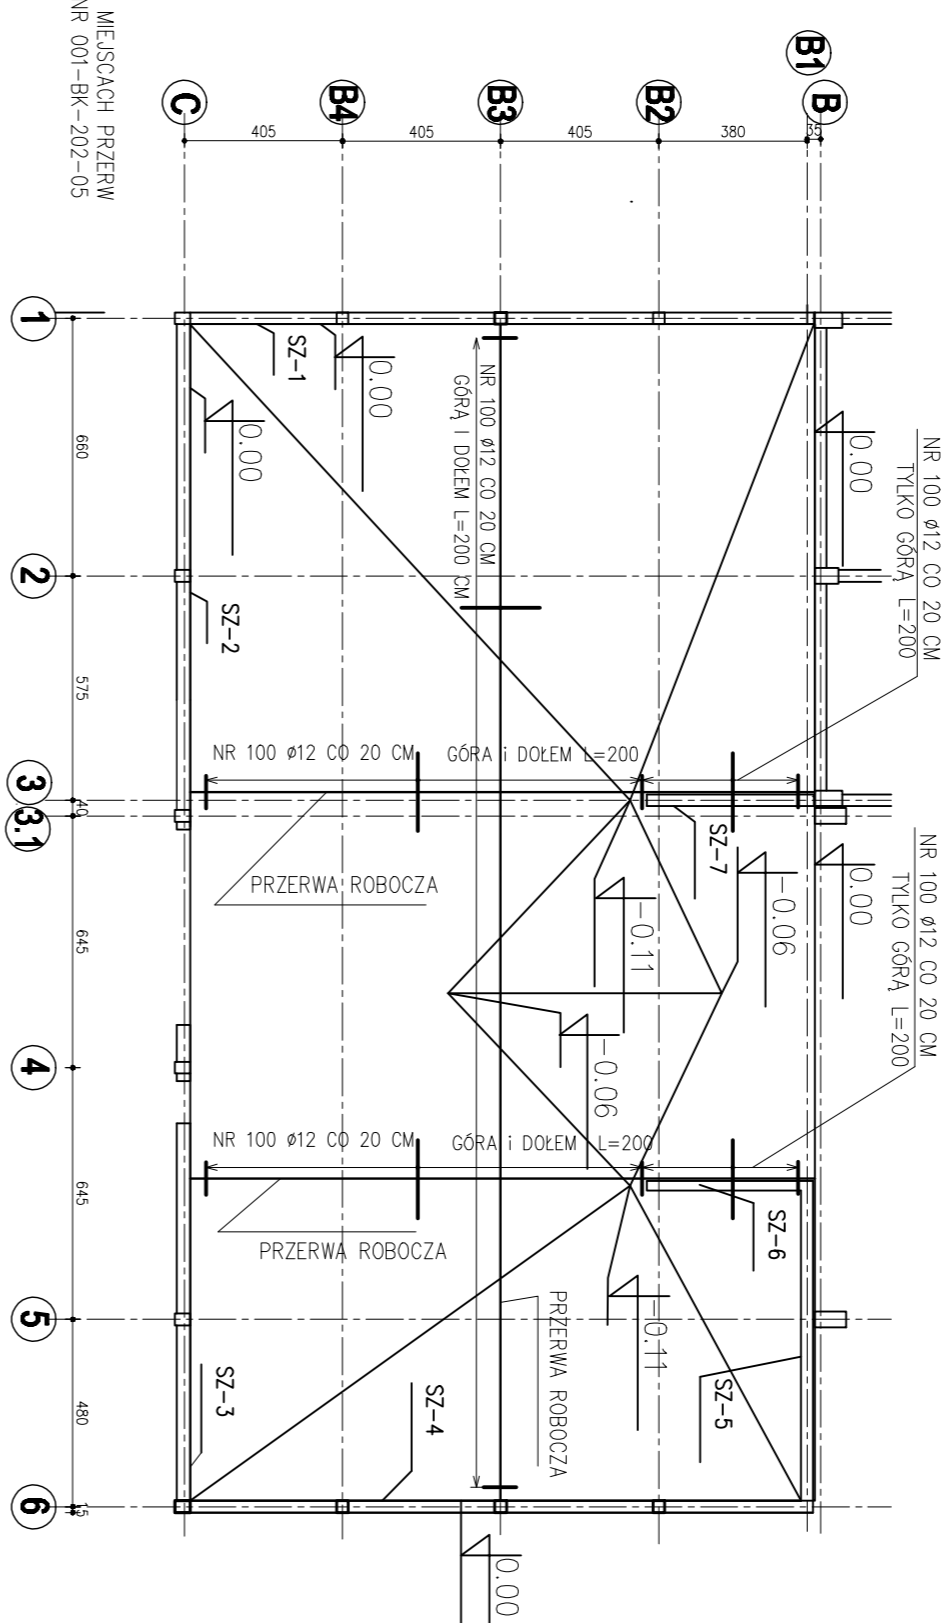

RZUT PRZYZIEMIENIA SKALA 1:100

Wykonawca: konsorcjum firm		Treat reatzi		Opisowal		Data		Podpis	
Biurowo: konsorcjum firm		Treat reatzi		Opisowal		Data		Podpis	
<p>VINGE Polska VINGE Polska WARBUD S.A.</p> <p>Vinea Environment Polska Sp. z o.o. Vinea Environment S.A.S. WARBUD S.A.</p> <p>ul. 22 267 80 00 ul. 15A ul. 15A</p> <p>02-342 84 00 tel. 48 22 267 80 00 tel. 48 22 267 80 00</p> <p>Burowo: konsorcjum firm 92-318 1342, Al. Piłsudskiego 133 D tel. 48 22 267 80 00</p> <p>Opisowal: mgr inż. ROMUALD CHOMICZEWSKI Nr uprawnień: 413/73/W Data: 02.2013 Podpis: [Signature]</p> <p>Opisowal: mgr inż. WIESŁAW WĄSILEWSKI Nr uprawnień: 247/78/W/M Data: 02.2013 Podpis: [Signature]</p> <p>Opisowal: mgr inż. ZBIGNIEW NIEDZIECKI Nr uprawnień: 495/79/c Data: 02.2013 Podpis: [Signature]</p> <p>Zamawiający: ZGĆ Zakład Gospodarkowa Odpadami Sp. z o.o. System Projekt Wykonawczy Nr kadencji: K 3 B</p> <p>Nazwa inwestycji: MODERNIZACJA I ROZBUDOWA ZAKŁADU GOSPODAROWANIA ODPADAMI W MIEJSCOWOŚCI GAĆ GMINA OLAWA – BUDOWA CZĘŚCI BIOLOGICZNEJ MRP (FERMENTACJA) NR ENDEKONWY DZIEK 394/10, 394/11, 394/12, 394/99, 394/100</p>									
Typ projektu: NR 1 – HALA BIOLOGICZNEGO PRZETWARZANIA ODPADÓW		Nr projektu: 001-BK-202-01		Ilość stron: 1		Data: 02.2013		Podpis: [Signature]	
Typ projektu: KONSTRUKCJA ZELBETOWEJ HALI ODBIORU FERMENTATU		Nr projektu: RZUT PRZYZIEMIENIA		Ilość stron: 1		Data: 02.2013		Podpis: [Signature]	
Typ projektu: RZUT PRZYZIEMIENIA		Nr projektu: 001-BK-202-01		Ilość stron: 1		Data: 02.2013		Podpis: [Signature]	
Typ projektu: RZUT PRZYZIEMIENIA		Nr projektu: 001-BK-202-01		Ilość stron: 1		Data: 02.2013		Podpis: [Signature]	