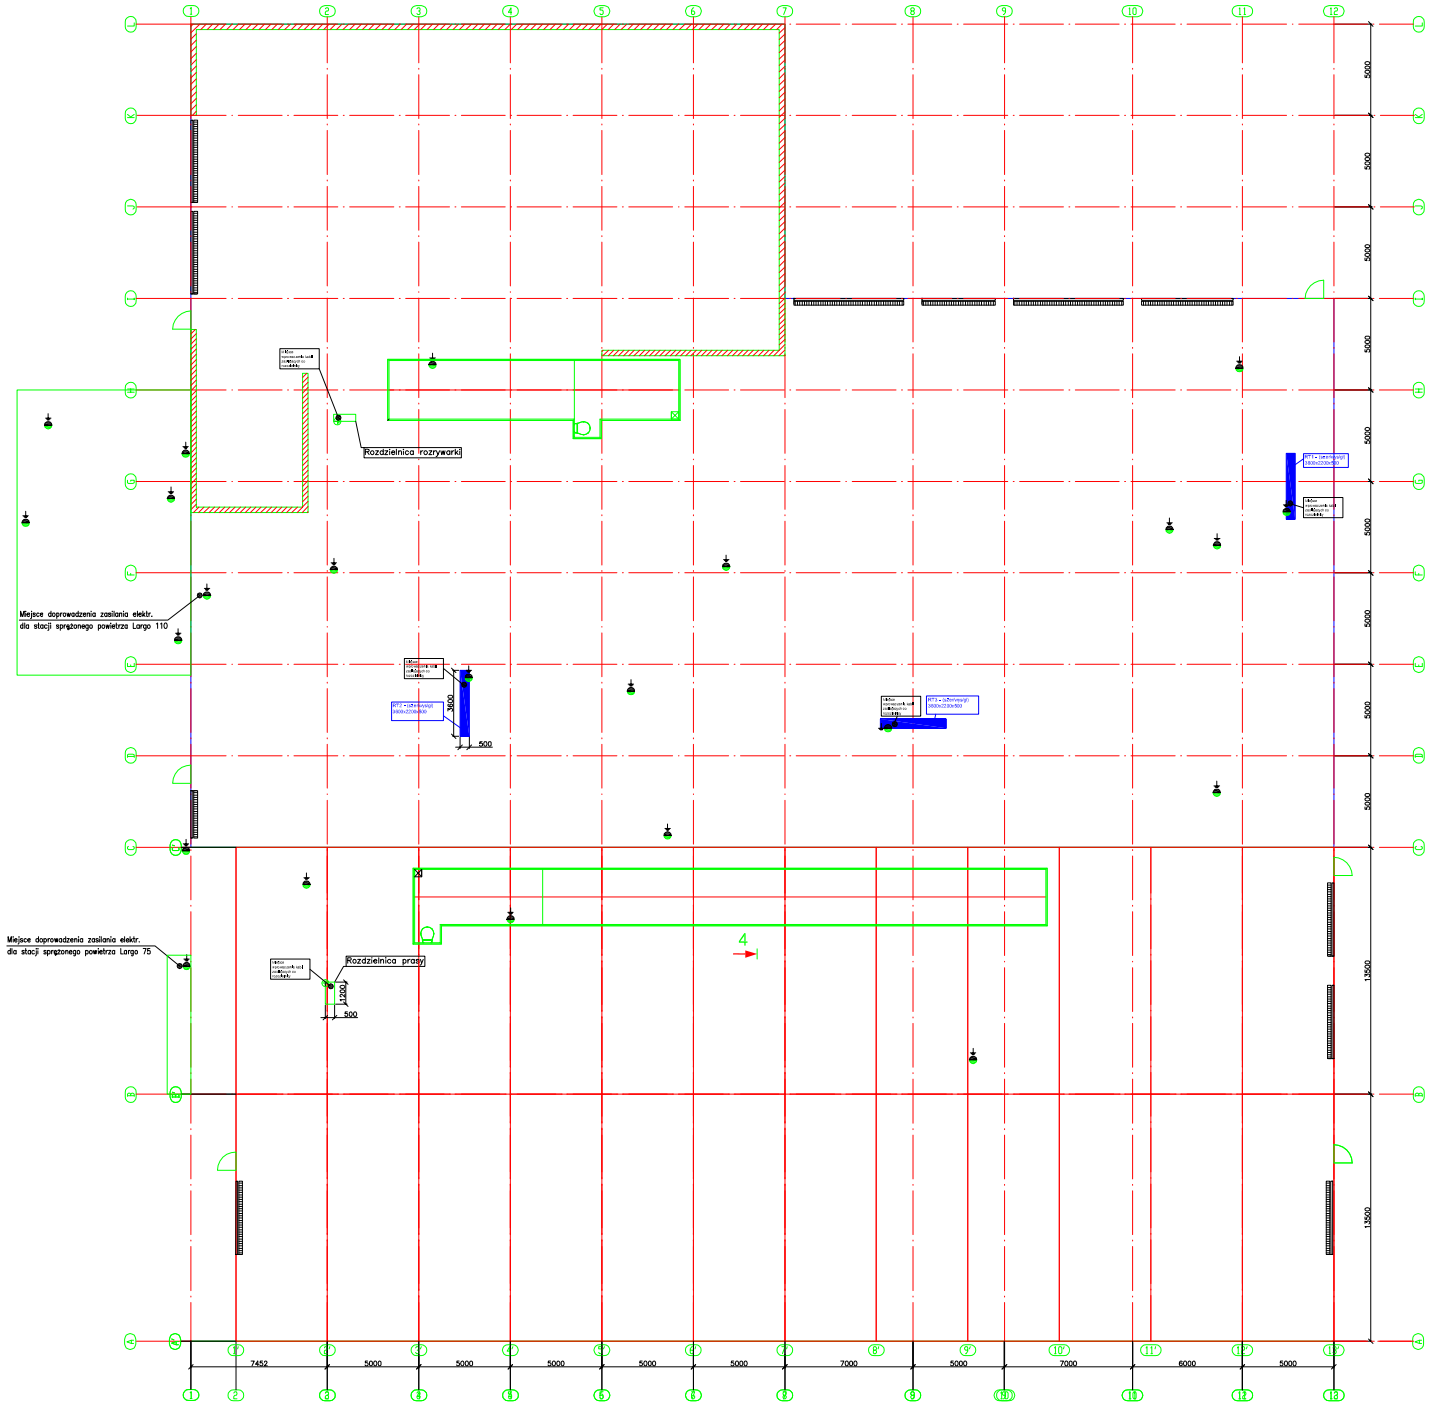

uziemienie – miejsce doprowadzenia uziemienia dla linii technologicznej (bednarke wyprowadzic ok.1,5m ponad posadzke)

Przwody elektryczne zasilające wyprowadzić około 2m nad posadzkę

Modernizacja i rozbudowa Zakładu Gospodarowania Odpadami w m. Gać.
Umowa–23/ZGO/P/2012

System wymiarowania wg DIN 406-10
Tolerancje i pasowania wg PN-ISO 286 cz.1,2 Wymiary nie tolerowane wg PN-ISO 2768 cz.1 Klasa "m"
Chropowatości powierzchni wg PN-87/M-04251 Wymiary nie tolerowane wg PN-ISO 2768 cz.2 Klasa "K"
Spawy wg PN-ISO 5817 Klasa "C" Stopień oczyszczenia powierzchni PN-EN 12944-4 Sa 2 1/2
Ogólne tolerancje dla konstrukcji stalowych wg PN-EN ISO 13920 dla dł. i kątów Klasa "B" dla płaskości, prostości, równoległości Klasa "C"

Przedsiębiorstwo grupy Ludden & Mennekes

ISO 9001:2000

Wytyczne elektryczne
Ostateczne wytyczne do budowy hali

Rysunek: P–4797	Kontrakt:	Data: 29.01.13	Kontrola: Darnbski	Podz.: 1:100	Arkusz: 4(8)
				S–16617–0b	

Format: A0 | Zastąpiono przez: | Zastąpiono dla: