


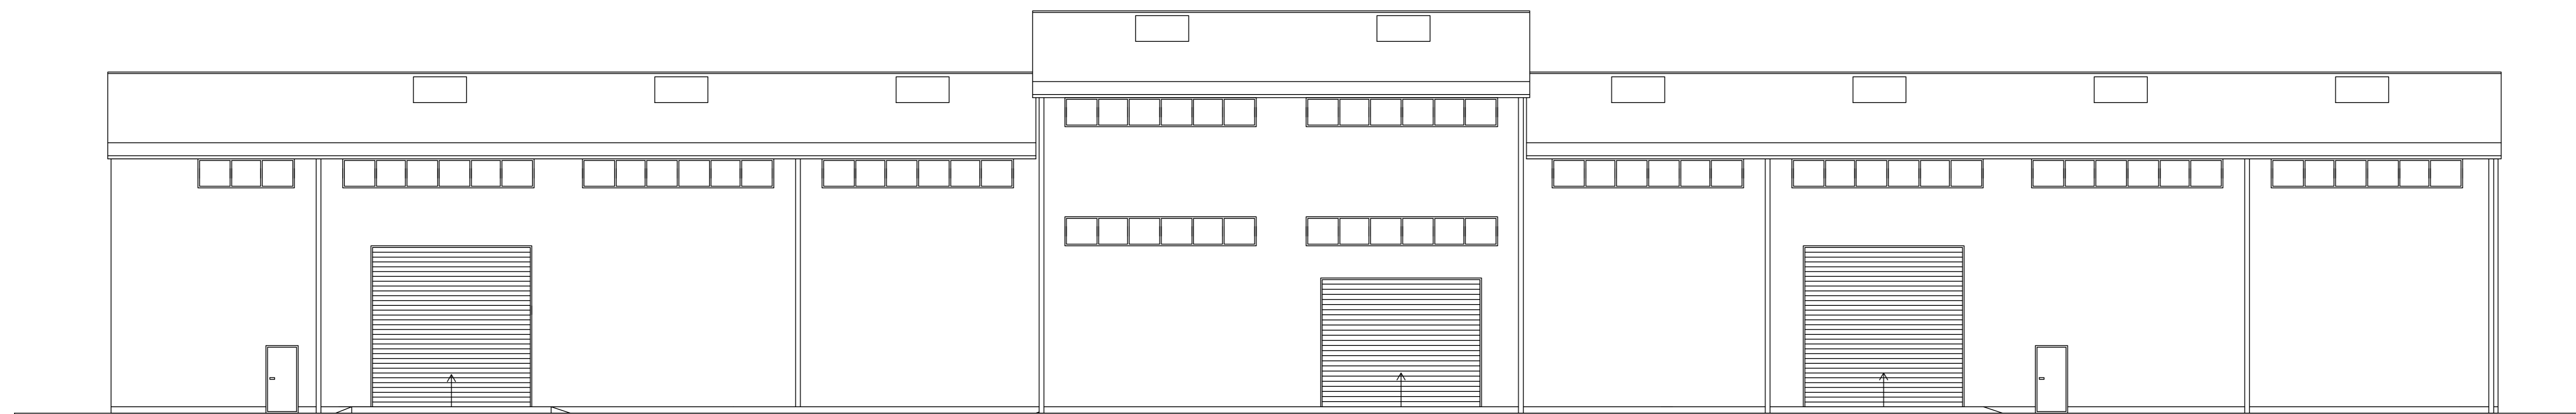

ELEWACJA ZACHODNIA 1:100



ELEWACJA WSCHODNIA 1:100

Rysunek przedstawia przykładowy schemat zagospodarowania hali.
Wykonawca jest zobowiązany na etapie realizacji do stworzenia własnej koncepcji zagospodarowania hali opartej o jego technologię i uzyskania akceptacji Zamawiającego



ZOBOWIĄZANIE
i



PROGRAM FUNKcjONALNO - UŻYTKOWY
Zaprojektowanie, dostawa i montaż linii do produkcji paliwa alternatywnego RDF

Przedmiot rysunku

WIDOK ELEWACJI

INVESTKO	PROGRAM FUNKcjONALNO - UŻYTKOWY			Nr umowy 47/ZGO/P/2013
	Utworzone	Podpis	Data	
	Utworzone	[Signature]	01.2014	
	Utworzone	[Signature]	01.2014	
Utworzone	[Signature]	01.2014	Skala 1:100	
				PFU- 03



UNIA EUROPEJSKA
FUNDUSZ SPOJNOŚCI