




ELEWACJA POLNOCNA 1:100

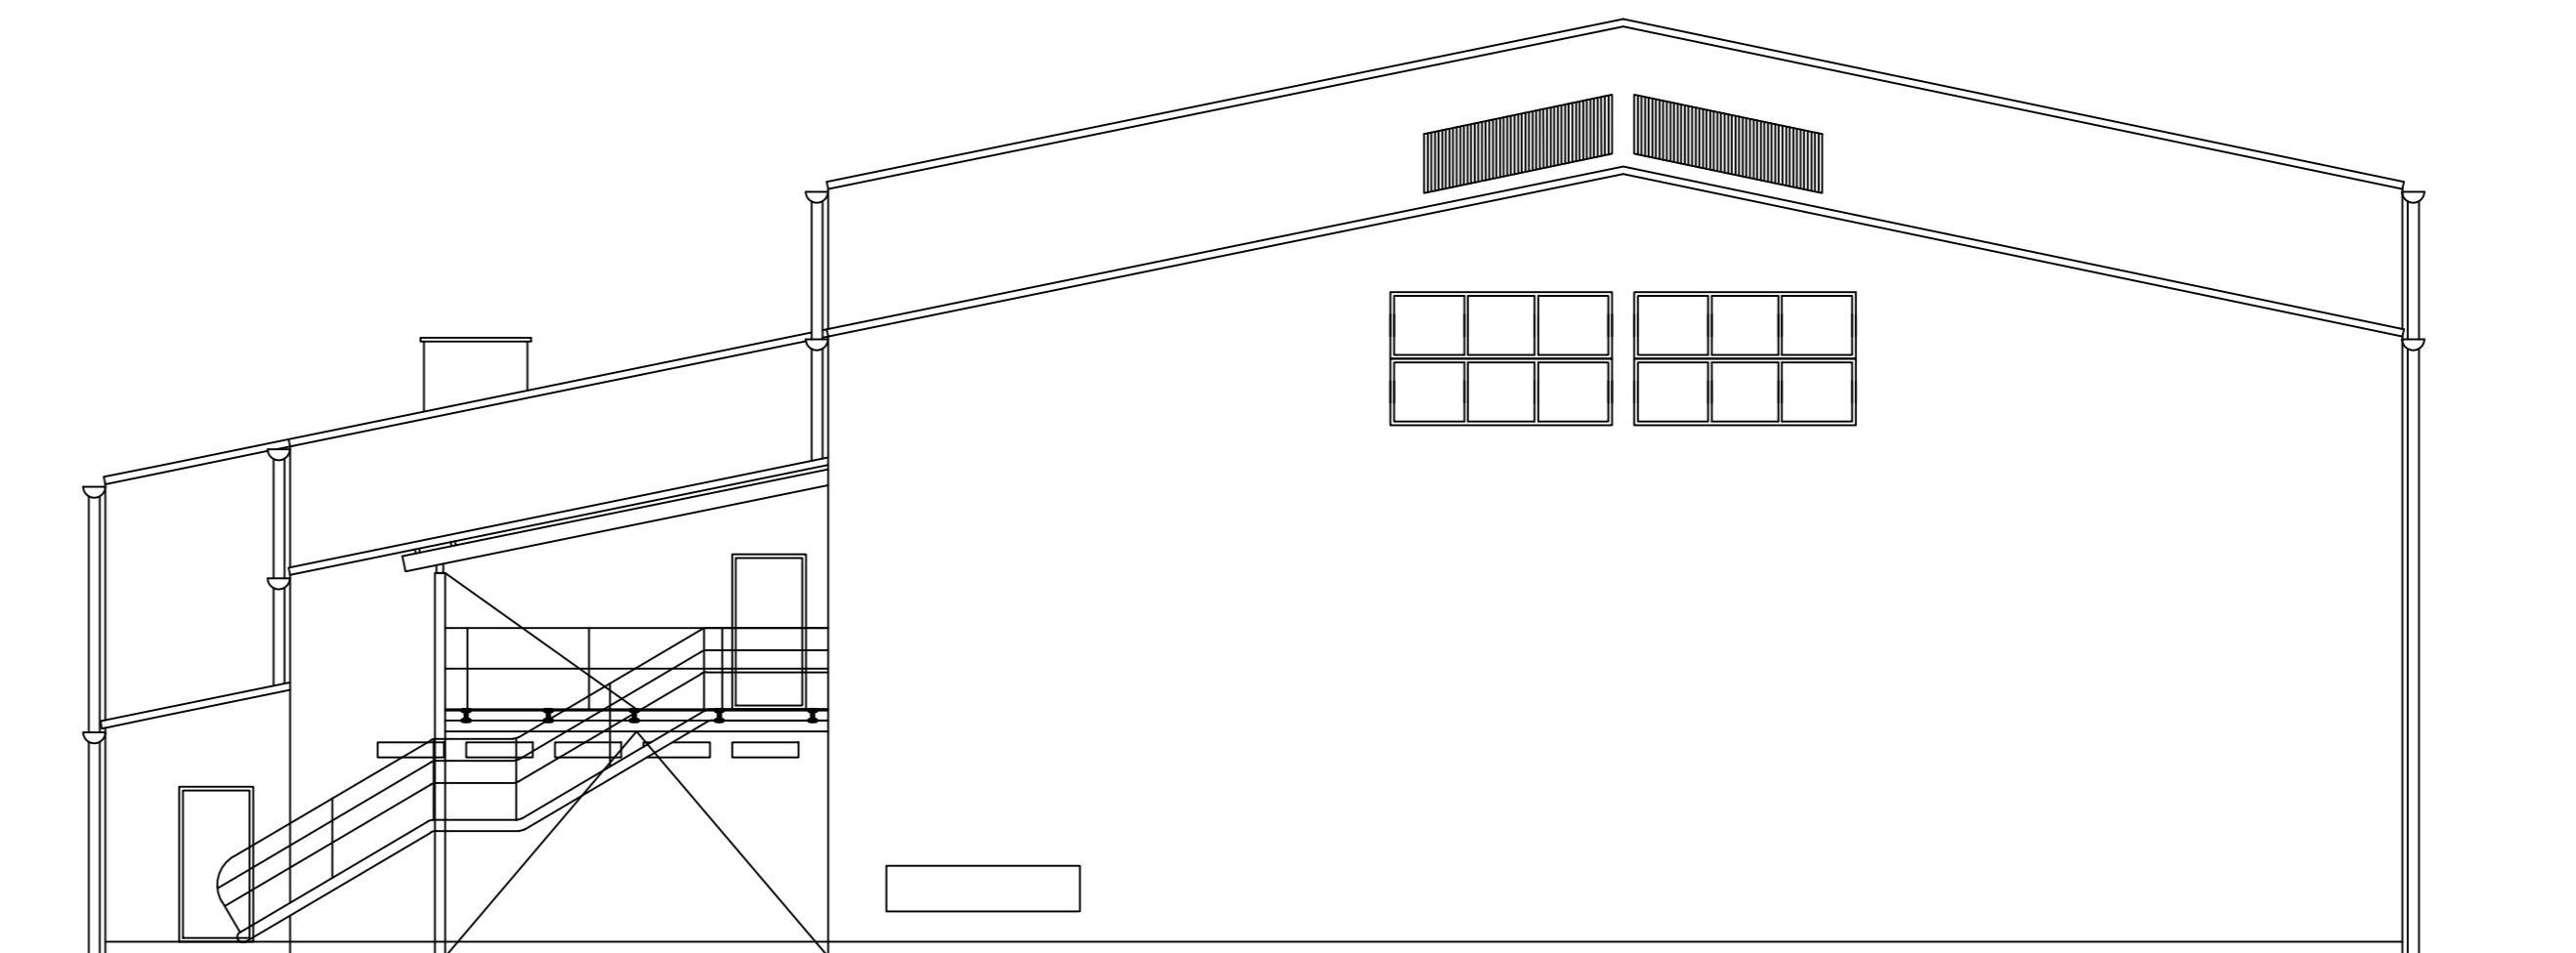

ELEWACJA POLUDNIOWA 1:100



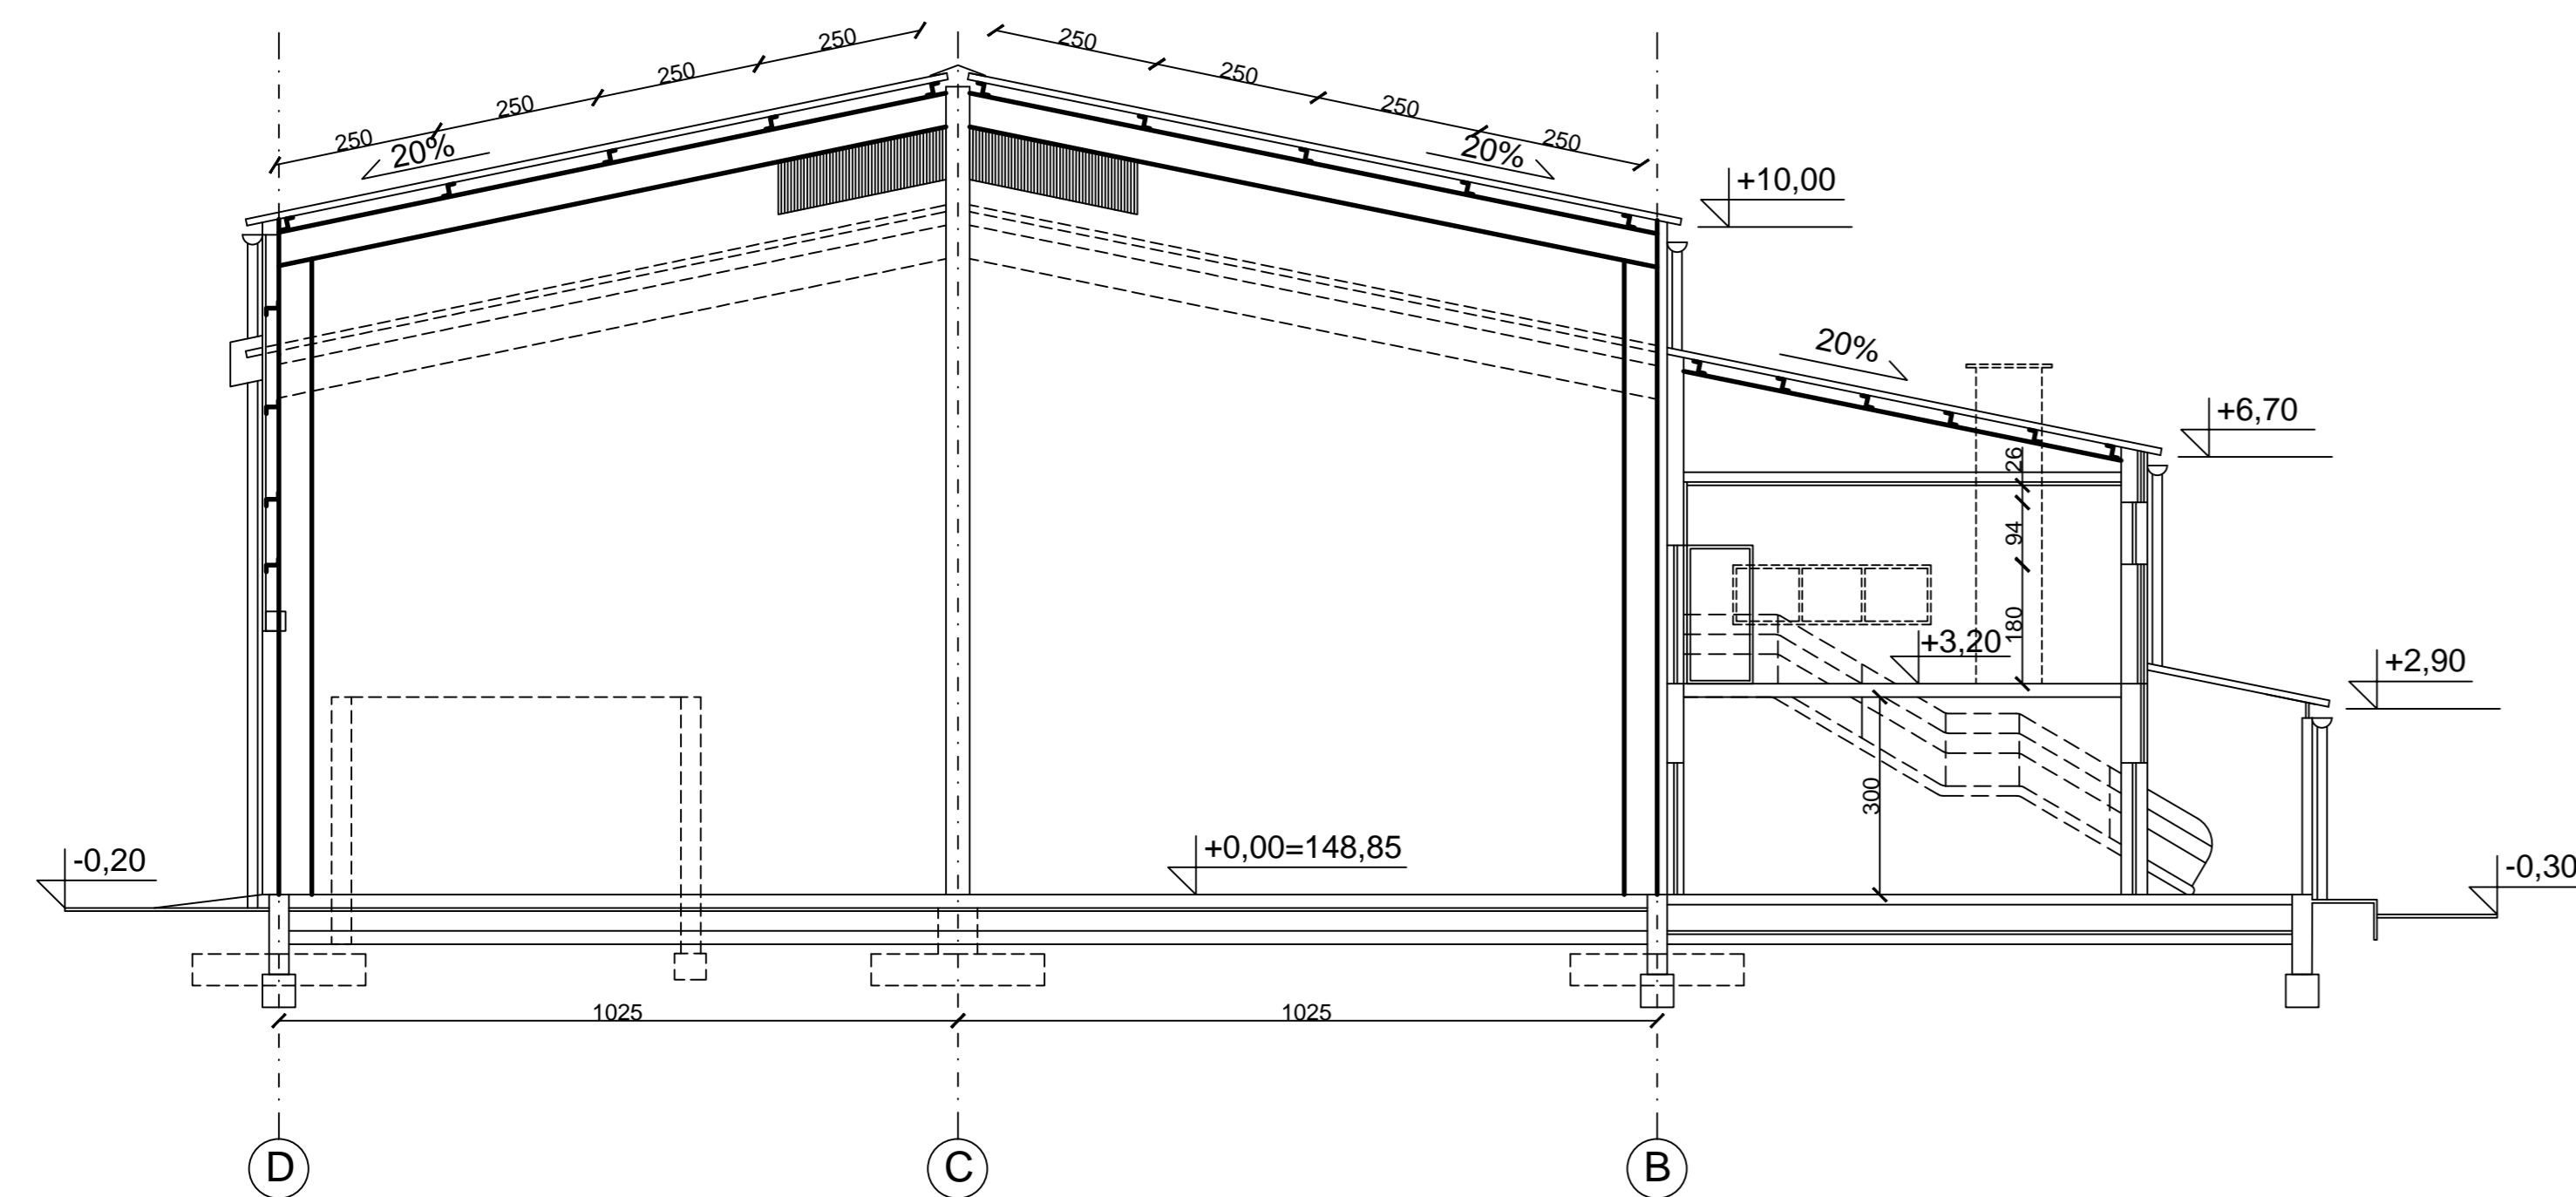

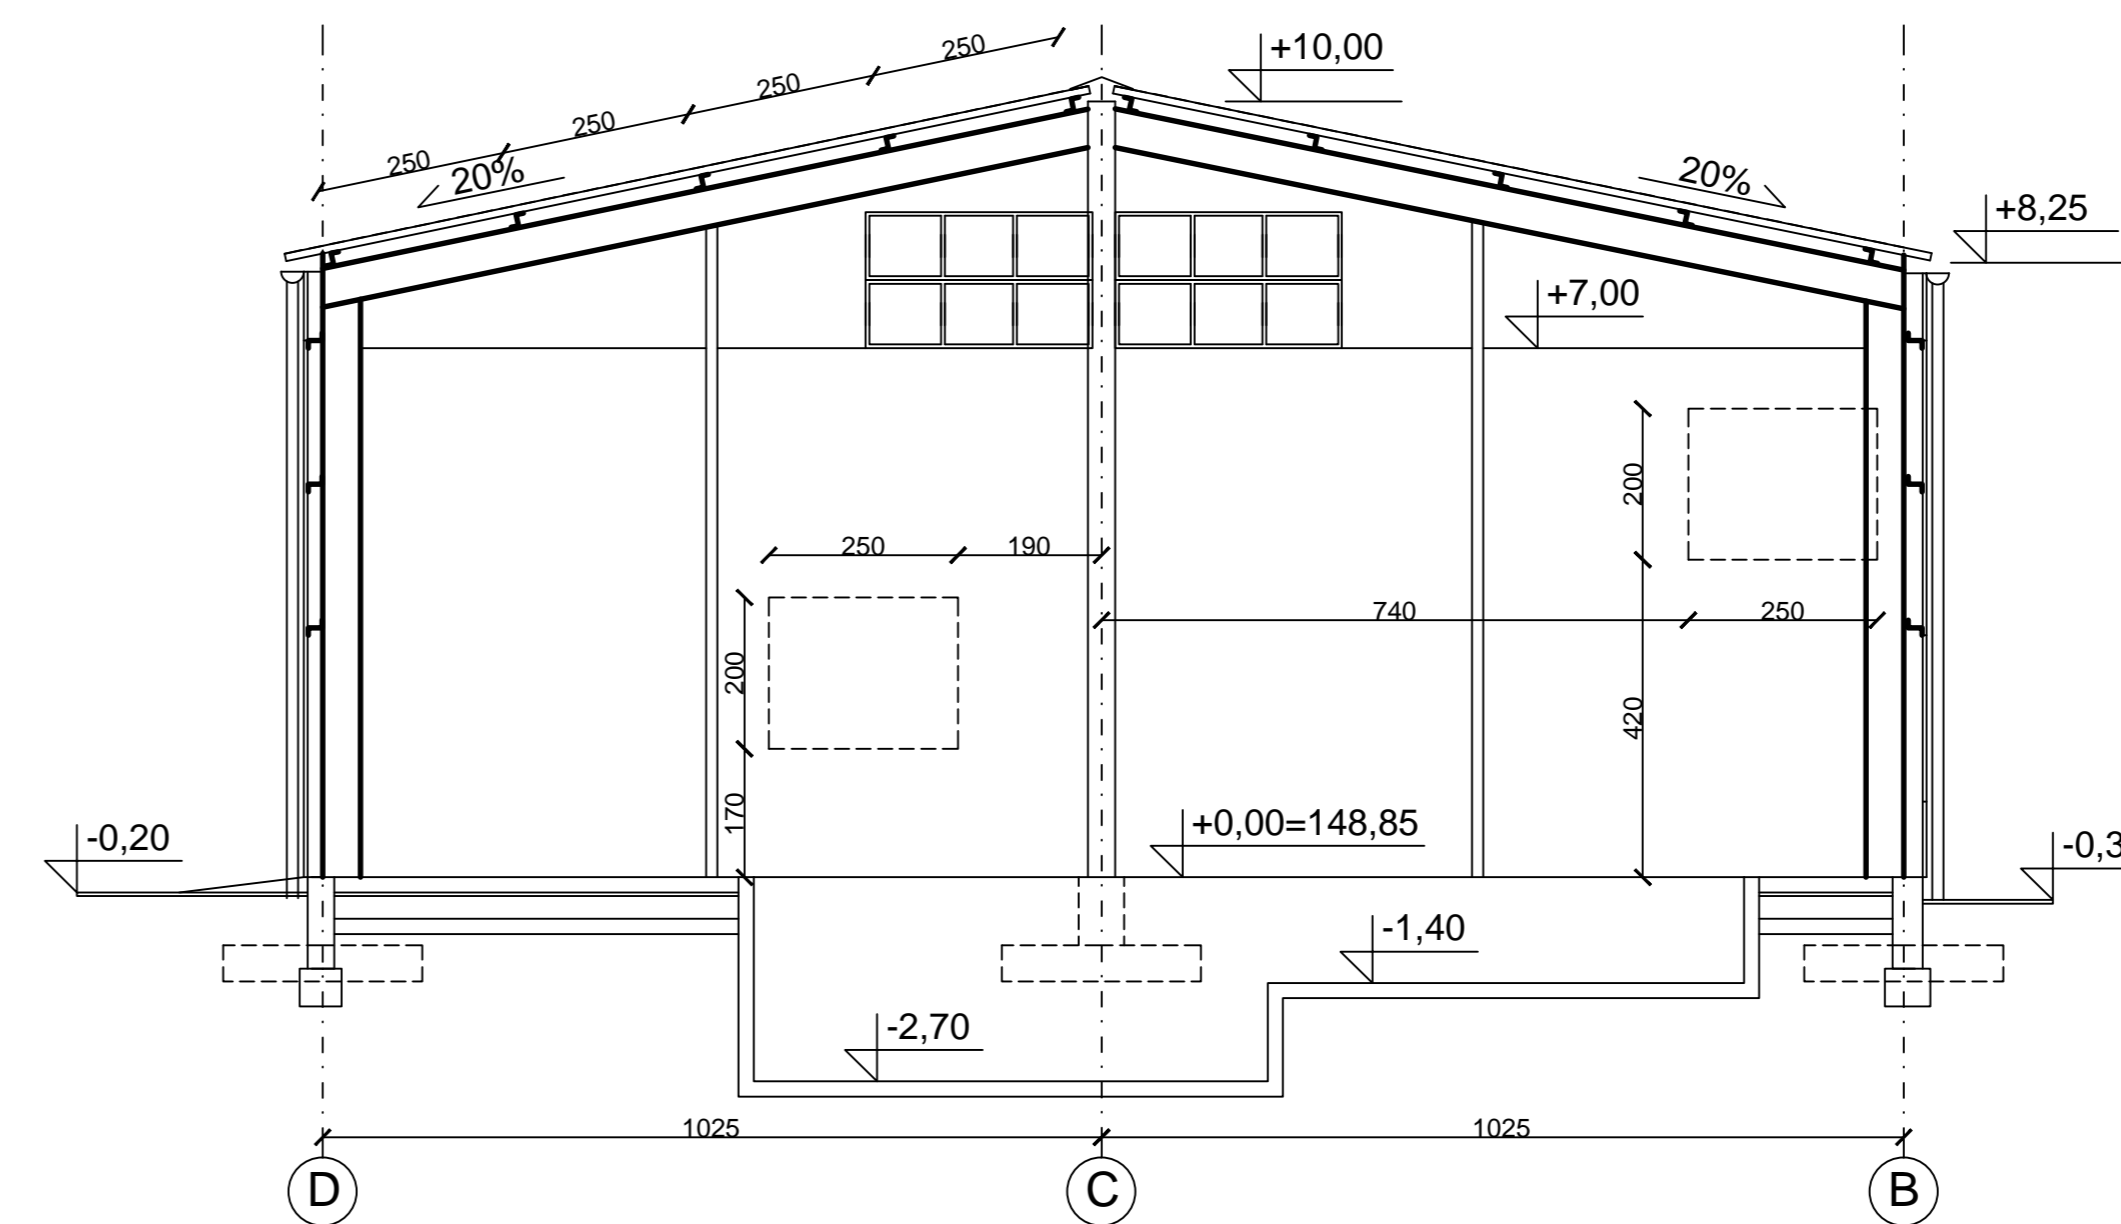ÚÜZÒSÜ3 RÁÖÖÁK€€



ÚÜZÒSÜ3 RÁÖÖÁK€€

UWAGA:
 RYSUNKI INWENTARYZACJI SPORZĄDZONO NA PODSTAWIE
 ARCHIWALNEJ DOKUMENTACJI PRZEKAZANEJ PRZEZ
 ZAMAWIAJĄCEGO W WERSJI PAPIEROWEJ.

			
Nazwa i adres obiektu: ZASADY WYKONANIA PRAC BUDOWLANYCH I INSTALACYJNYCH			
			
Temat: PROGRAM FUNKCJONALNO - UŻYTKOWY Zaprojektowanie, dostawa i montaż linii do produkcji paliwa alternatywnego RDF			
Przedmiot rysunku STAN ISTNIEJĄCY - ELEWACJE KRÓTKIE I PRZEKROJE		Faza projektu INWENTARYZACJA / PFU	
INWENTEKO	INWENTARYZACJA	Podpis	Data
Projektował	mgr inż. arch. Krzysztof Okup		11.2013
Projektował	mgr inż. Magdalena Gregorowicz		11.2013
Projektował	mgr inż. Monika Piątkiewicz		11.2013
			Nr umowy 47/ZGO/P/2013
			Skala 1:100 PFU-I-03

