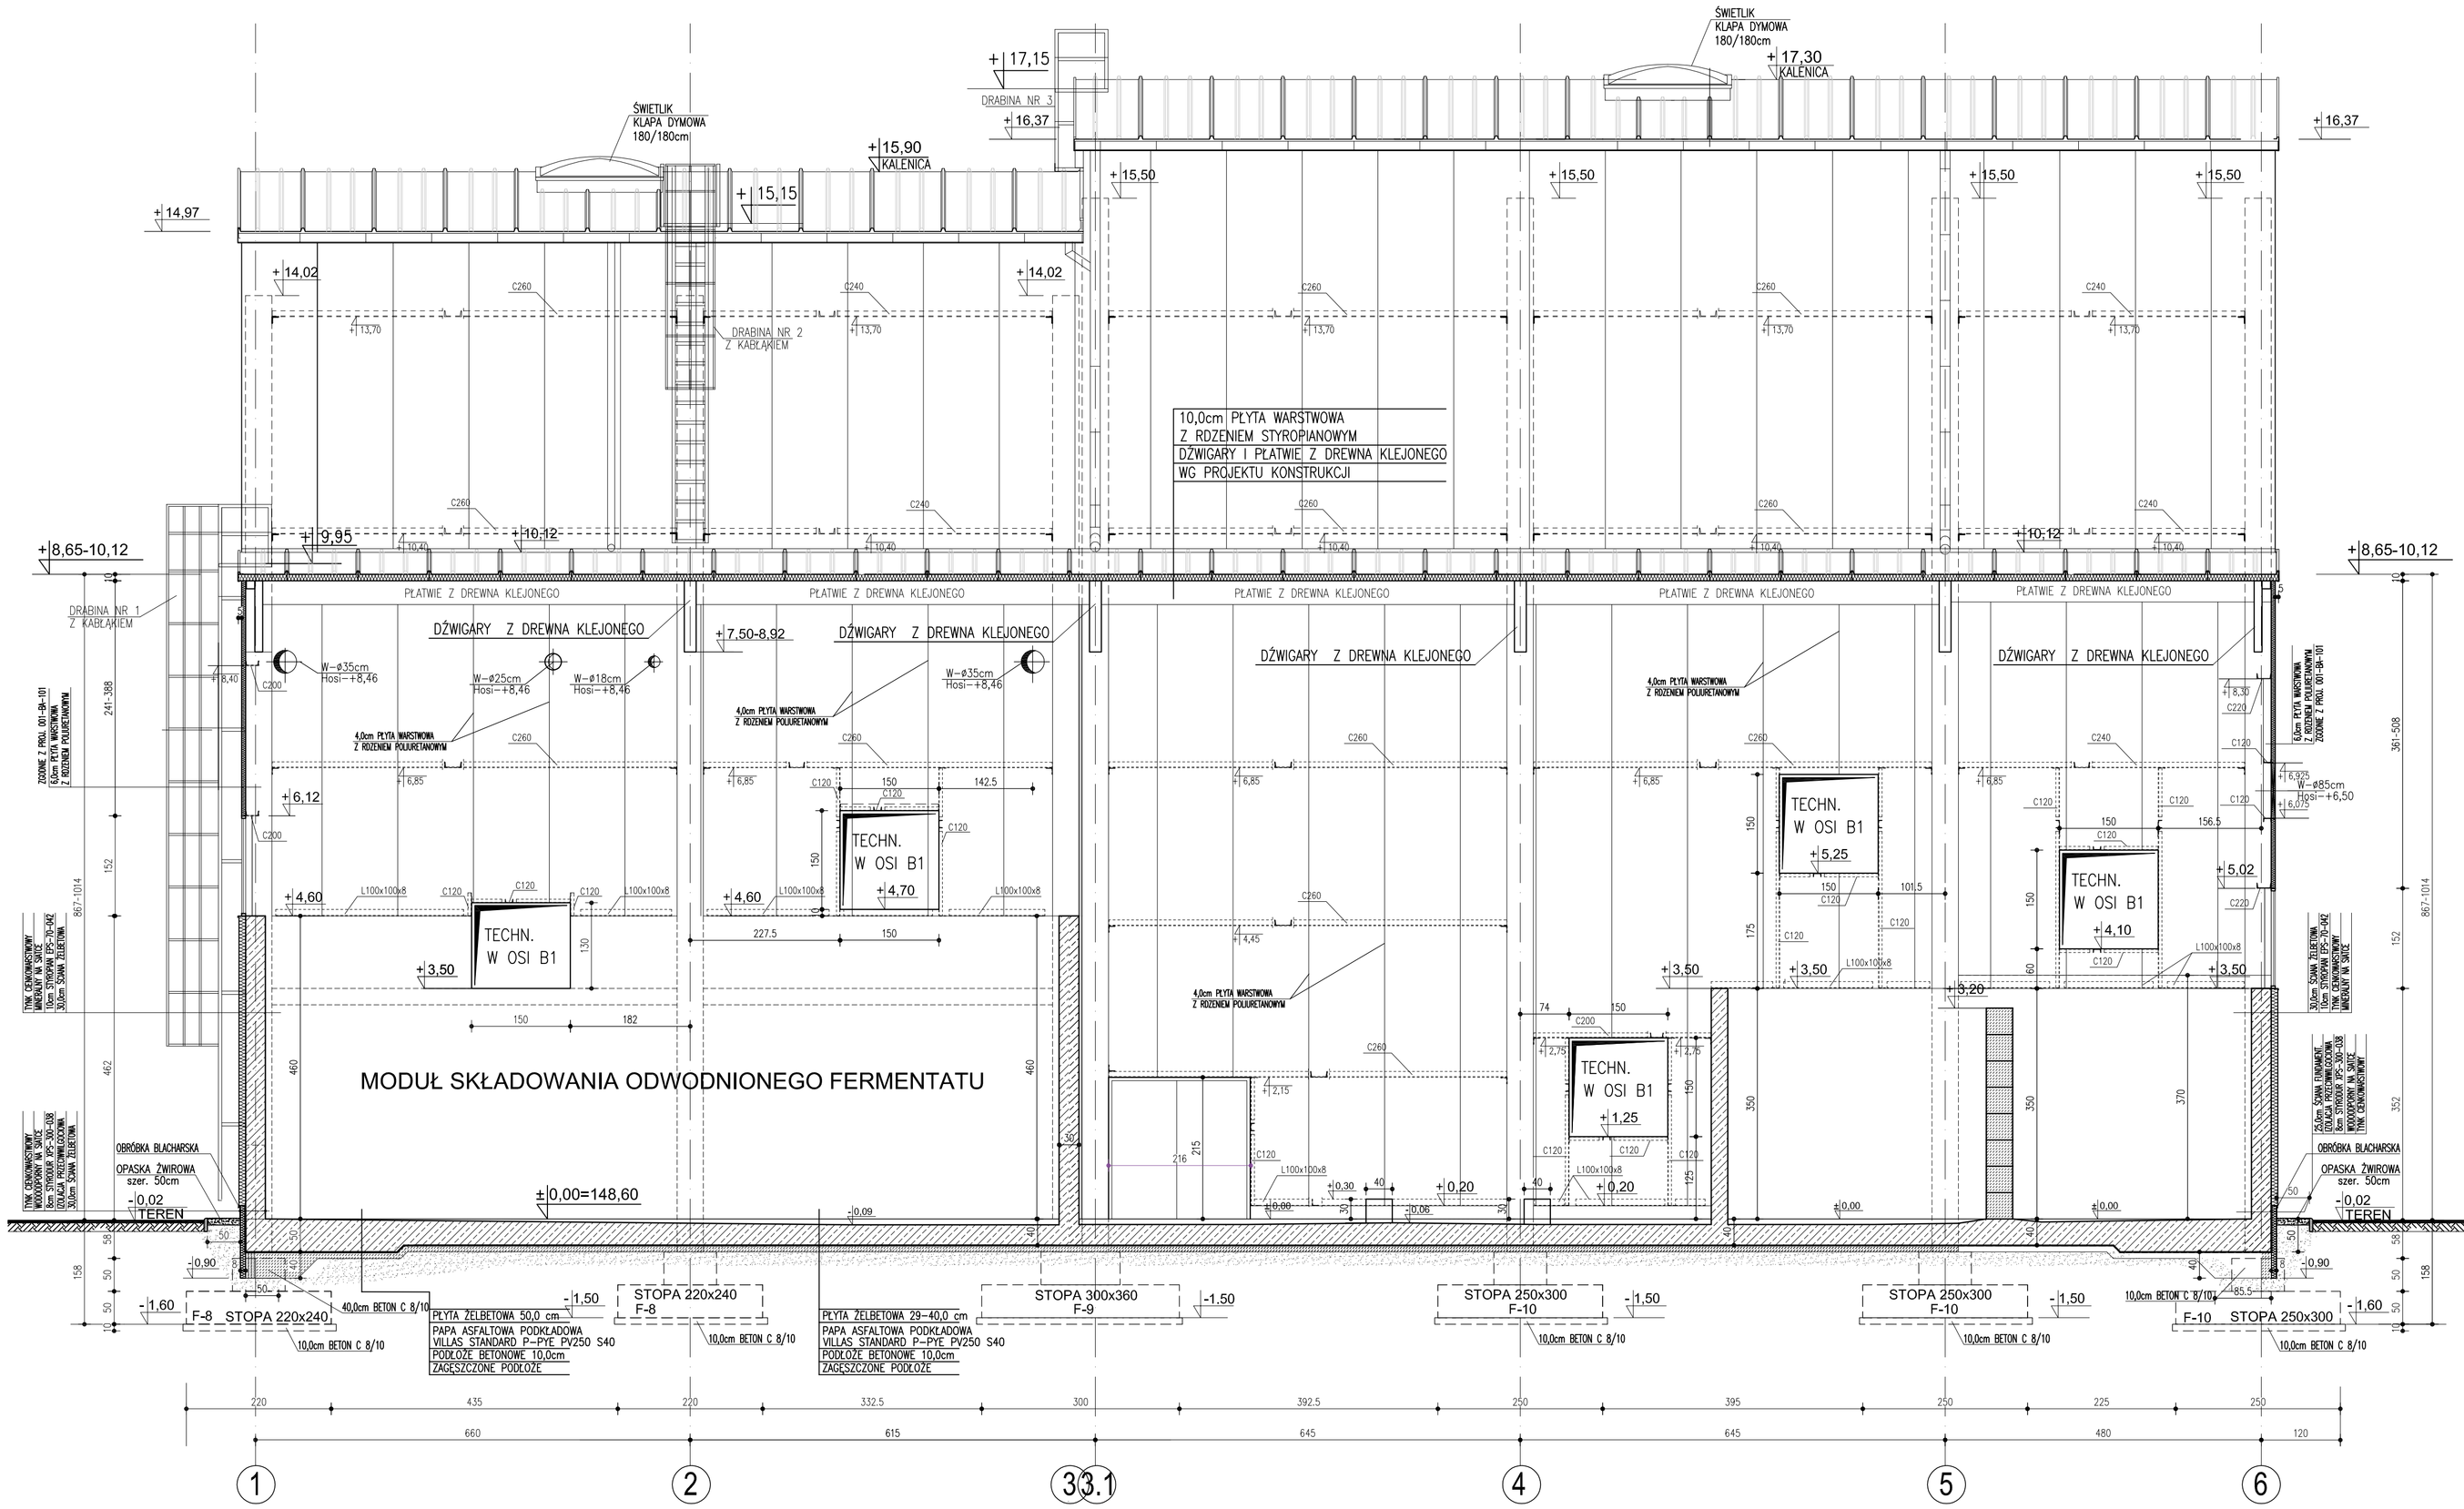

Legenda:

- K - DLA KANALIZACJI
- WD - OTWORY DLA WODY
- W - OTWORY WENTYLACJI MECHANICZNEJ
- T - OTWORY TECHNOLOGICZNE
- OTWOROWANIE W STROPIE/ŚCIANIE
- OTWOROWANIE W ŚCIANIE
- ELEMENTY ŻELBETOWE
- ELEMENTY BETONOWE
- ŚCIANA MUROWANA-SILIKAT
- ŚCIANA MUROWANA-GAZOBETON
- PŁYTA WARSTWOWA
- BLACHA TRAPEZOWA T35

PRZEKRÓJ 8-8
SKALA 1:50

Rew.	Treść rewizji	Opracował	Data	Podpis
2				
1	uszczegółowienie konstrukcji stalowej „budowy zewnętrznej, bram, posadzek	mgr inż.arch. BARBARA MICHALSKA		

Wykonawca: Konsorcjum firm

Vinci Environnement Polska
02-342 Warszawa, Al. Jerozolimskie 162A
tel. 48 22 267 60 00

Vinci Environnement SAS,
69, Boulevard Franklin Roosevelt,
92506 RUEIL MALMAISO Cedex Francja

WARBUD S.A.
02-342 Warszawa, Al. Jerozolimskie 162A
tel. 48 22 267 60 00

Biuro opracowujące dokumentację: Antares — 92-318 Łódź, Al.Piłsudskiego 133 D, tel. 42 636 19 45

	Imię Nazwisko	Nr uprawnień	Data	Podpis
Projektował:	mgr inż.arch.BARBARA MICHALSKA	377/88/Wł.	05.2013	
Opracował	tech.ANDRZEJ WOJCIECHOWSKI		05.2013	
Sprawdził:	mgr inż.arch.PIOTR GUGAŁA	383/89/Wł.	05.2013	

Zamawiający: ZAKŁAD GOSPODAROWANIA ODPADAMI Sp. z o.o. GAĆ 90, 55-200 OŁAWA

Nr kontraktu: K 3 B

Stadium: PROJEKT WYKONAWCZY

Nazwa inwestycji: MODERNIZACJA I ROZBUDOWA ZAKŁADU GOSPODAROWANIA ODPADAMI W MIEJSCOWOŚCI GAĆ GMINA OŁAWA – BUDOWA CZĘŚCI BIOLOGICZNEJ MBP (FERMENTACJA) NR EWIDENCYJNY DZIAŁEK 384/10, 384/11 AM-2, OBR. GAĆ

Obiekt: OBIEKT NR 1 – HALA INSTALACJI BPO

Branża: ARCHITEKTURA

Tytuł rysunku: PRZEKRÓJ 8-8

Nr rys.: 001-BA-100-14/1

Skala: 1:50

Rewizja: 1