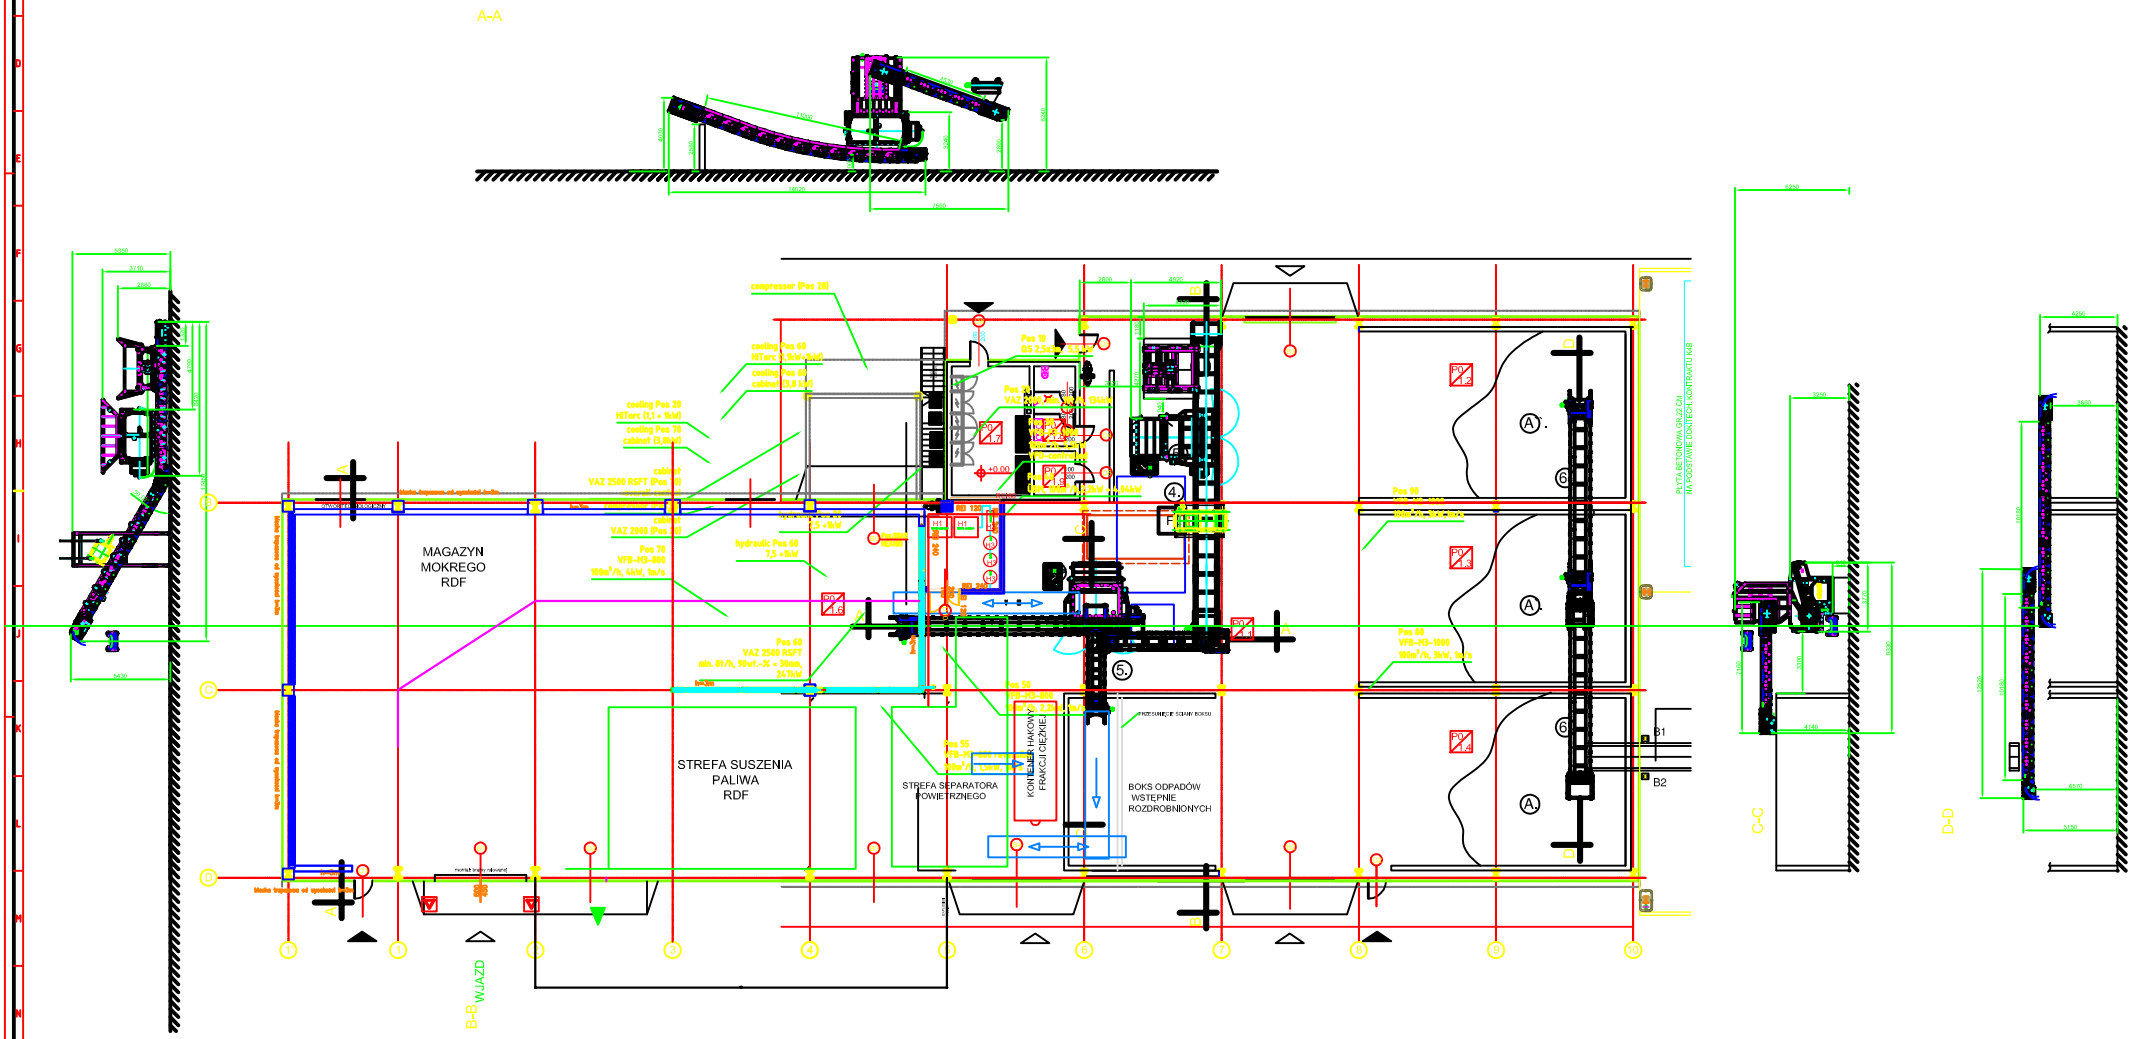

ZAŁĄCZNIK NR 2

Zamaszynowienie hali produkcji paliwa RDF