

BUDYNEK NR 1 –PORTIERNIA

1/1	POM. BIUROWE
	PVC 12,0m2

1/2	POM. SOCJALNE
	POS. CERAM. 7,2m2

1/3	TOALETA
	POS. CERAM. 1,6m2

BUDYNEK NR2 –OBSŁUGA WAGI

2/1	POM. BIUROWE
	PVC 9,2m2

2/2	ARCHIWUM
	PVC 5,4m2

2/3	POM. SOCJALNE
	POS. CERAM. 7,5m2


2/4	TOALETA
	POS. CERAM. 1,6m2

2/5	KOMUNIKACJA
	POS. CERAM. 3,9m2


UWAGA:


OPIS DRZWI DOTYCZY WYMIARU OTWORU  
W ŚWIEITLE PRZEJŚCIA W CM.  
OPIS OKNA DOTYCZY WYMIARU OTWORU  
W ŚWIEITLE MURU W CM, (POZIOM PARAPETU W CM).

BUDYNEK NR2 –OBSŁUGA WAGI

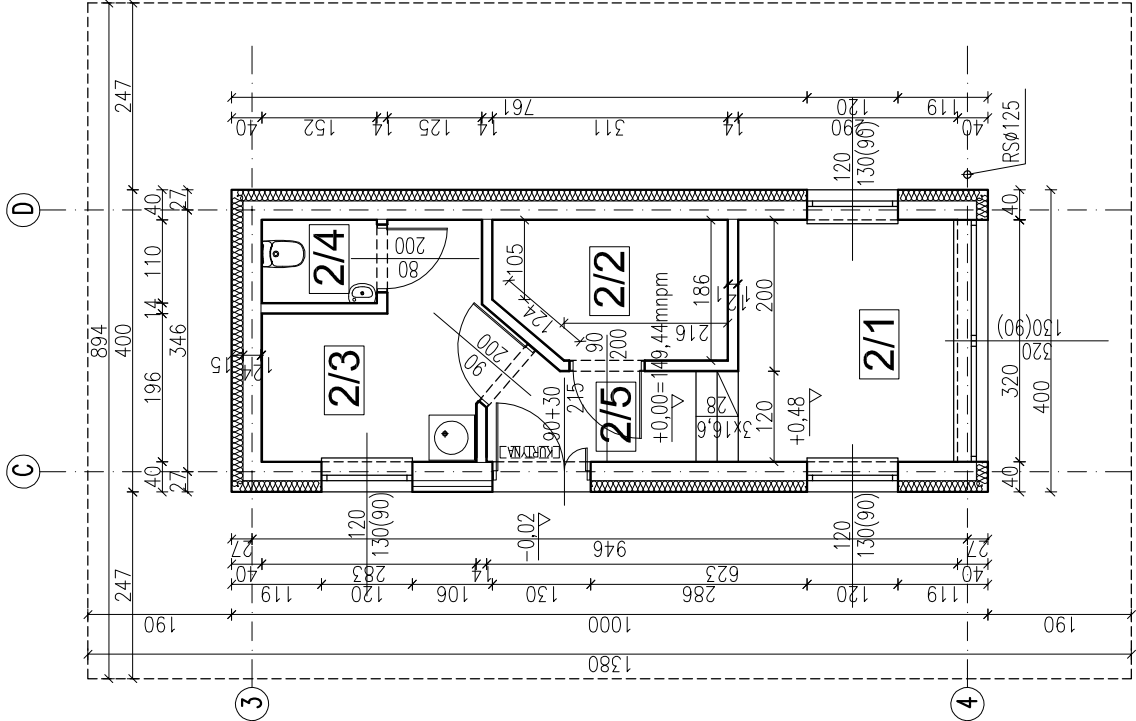

BUDYNEK NR 1 –PORTIERNIA

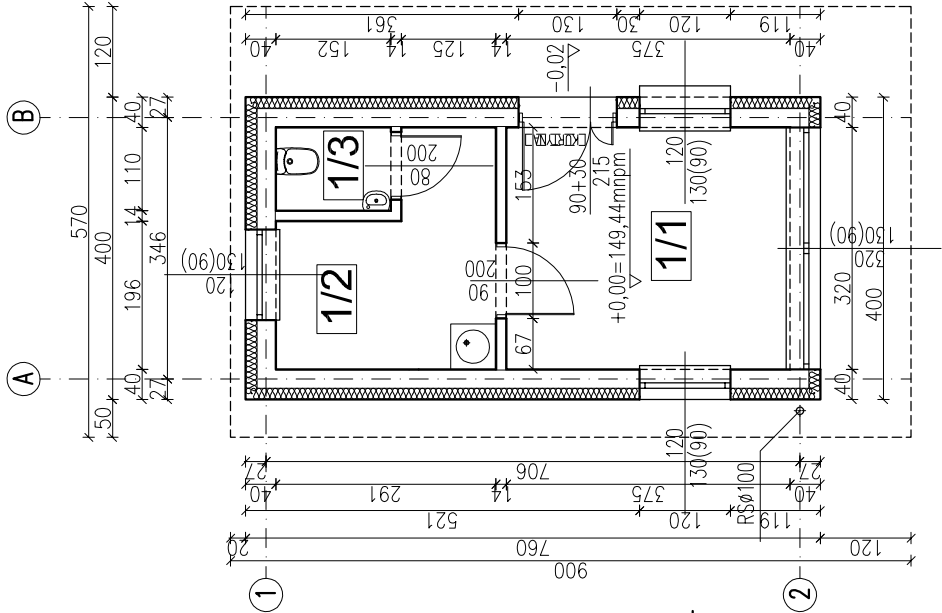

Inwestor		ZAKŁAD GOSPODAROWANIA ODPADAMI SP.ZO.O. GAĆ 90, 55-200 OŁAWA	
Adres obiektu budowlanego:		ZAKŁAD GOSPODAROWANIA ODPADAMI SP.ZO.O. GAC 90, 55-200 OŁAWA, dz. nr 384/10, 384/11 AM-2, obreb GAĆ, gm. OŁAWA;	
		MTM BUDOWNICTWO Sp. z o. o. 33-100 Tarnów ul. Przemysłowa 27A fax: +48 14 691-92-69 office@mtm-budownictwo.eu	
Faza Projektu		Branża	
PROJEKT BUDOWLANY		ARCH.	
Nazwa Projektu		KONTRAKT K13: PRZEBUDOWA UKŁADU KOMUNIKACYJNEGO NA WJEZDZIE DO ZAKŁADU WRAZ Z SIECIAMI	
Nr Unowey	Rozmiar A3	Kod Rysunku: ARPB-K13-03	Rev.: 2
Nr Rysunku	Nazwa Rysunku:	Skala: 1:100	Kod Pliku CAD: ARPB-K13-02-02.DWG
3		RZUT PRZYZIEMIĄ BUDYNKÓW	
PROJEKTANT:		Wrocław LUTY 2014	
PROJ.ARCH.:		arch.Tomasz Ładogórski nr upr.:391/94/UW I DS - 0037	
SPRAWDZAJĄCY:		arch.Agnieszka Ember - Ładogórska upr.172/00/DUW.DS-0184	
PROJ.KONSTR.:		mgr inż. Tomasz Gawlik nr upr.:5/DOS/13	
SPRAWDZAJĄCY:		dr inż. Andrzej Pawłowski nr upr.:395/91/UW	