RZUT PARTERU 1:50

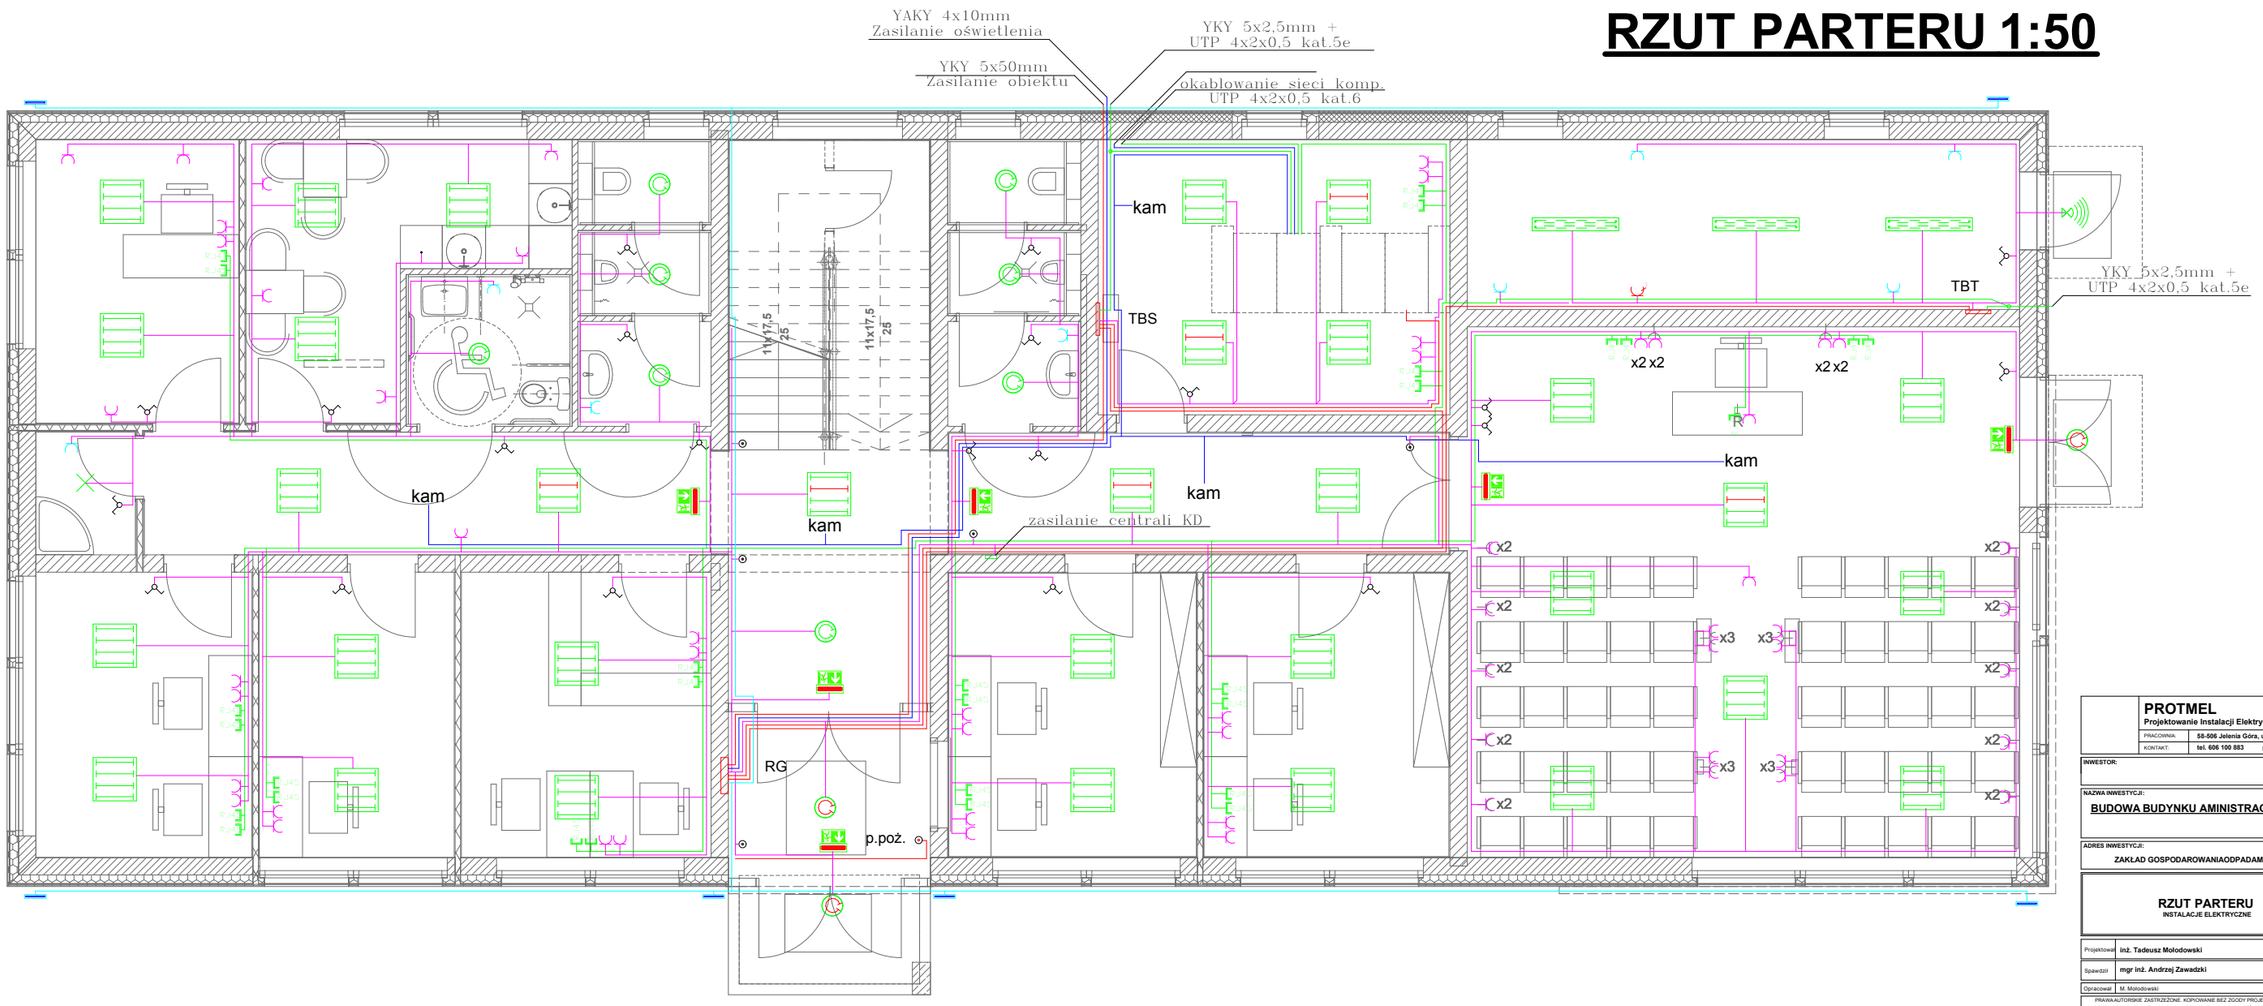

PROTMEL
Projektowanie Instalacji Elektrycznych

PRACOWNIA:	58-506 Jelenia Góra, ul. Jana Kiepury 67/46
KONTAKT:	tel. 606 100 883 protmel2@wp.pl

INWESTOR:

NAZWA INWESTYCJI:
BUDOWA BUDYNKU AMINISTRACYJNO SOCJALNEGO

ADRES INWESTYCJI:
ZAKŁAD GOSPODAROWANIAODPADAMI GAĆ 90 55-200 OŁAWA

RZUT PARTERU
INSTALACJE ELEKTRYCZNE

BRANŻA: ELEKTRYKA
PB
1:50
WRZESIEŃ 2014

Projektował	inż. Tadeusz Mołodowski	UP nr 161/Wwm/77
Sprawdził	mgr inż. Andrzej Zawadzki	UP nr 17/97
Opracował	M. Mołodowski	

PRAWA AUTORSKIE ZASTRZEŻONE. KOPIOWANIE BEZ ZGODY PROJEKTANTA ZABRONIONE
PRZED PRZYSTĄPIENIEM DO PRAC BIOZYSTAŻE WYMARY NALEŻY SPRAWDZIĆ W NATURZE.
W PRZYPADKU NIEZGODNOŚCI NALEŻY SKONSULTOWAĆ Z PROJEKTANTEM.

NR RYSUNKU: **E.2**