


# PUSZKA NAWIEWNA ZE SZCZELINĄ NAWIEWNĄ KP 6.3.1 I KP 6.3.2

Skala 1 : 25

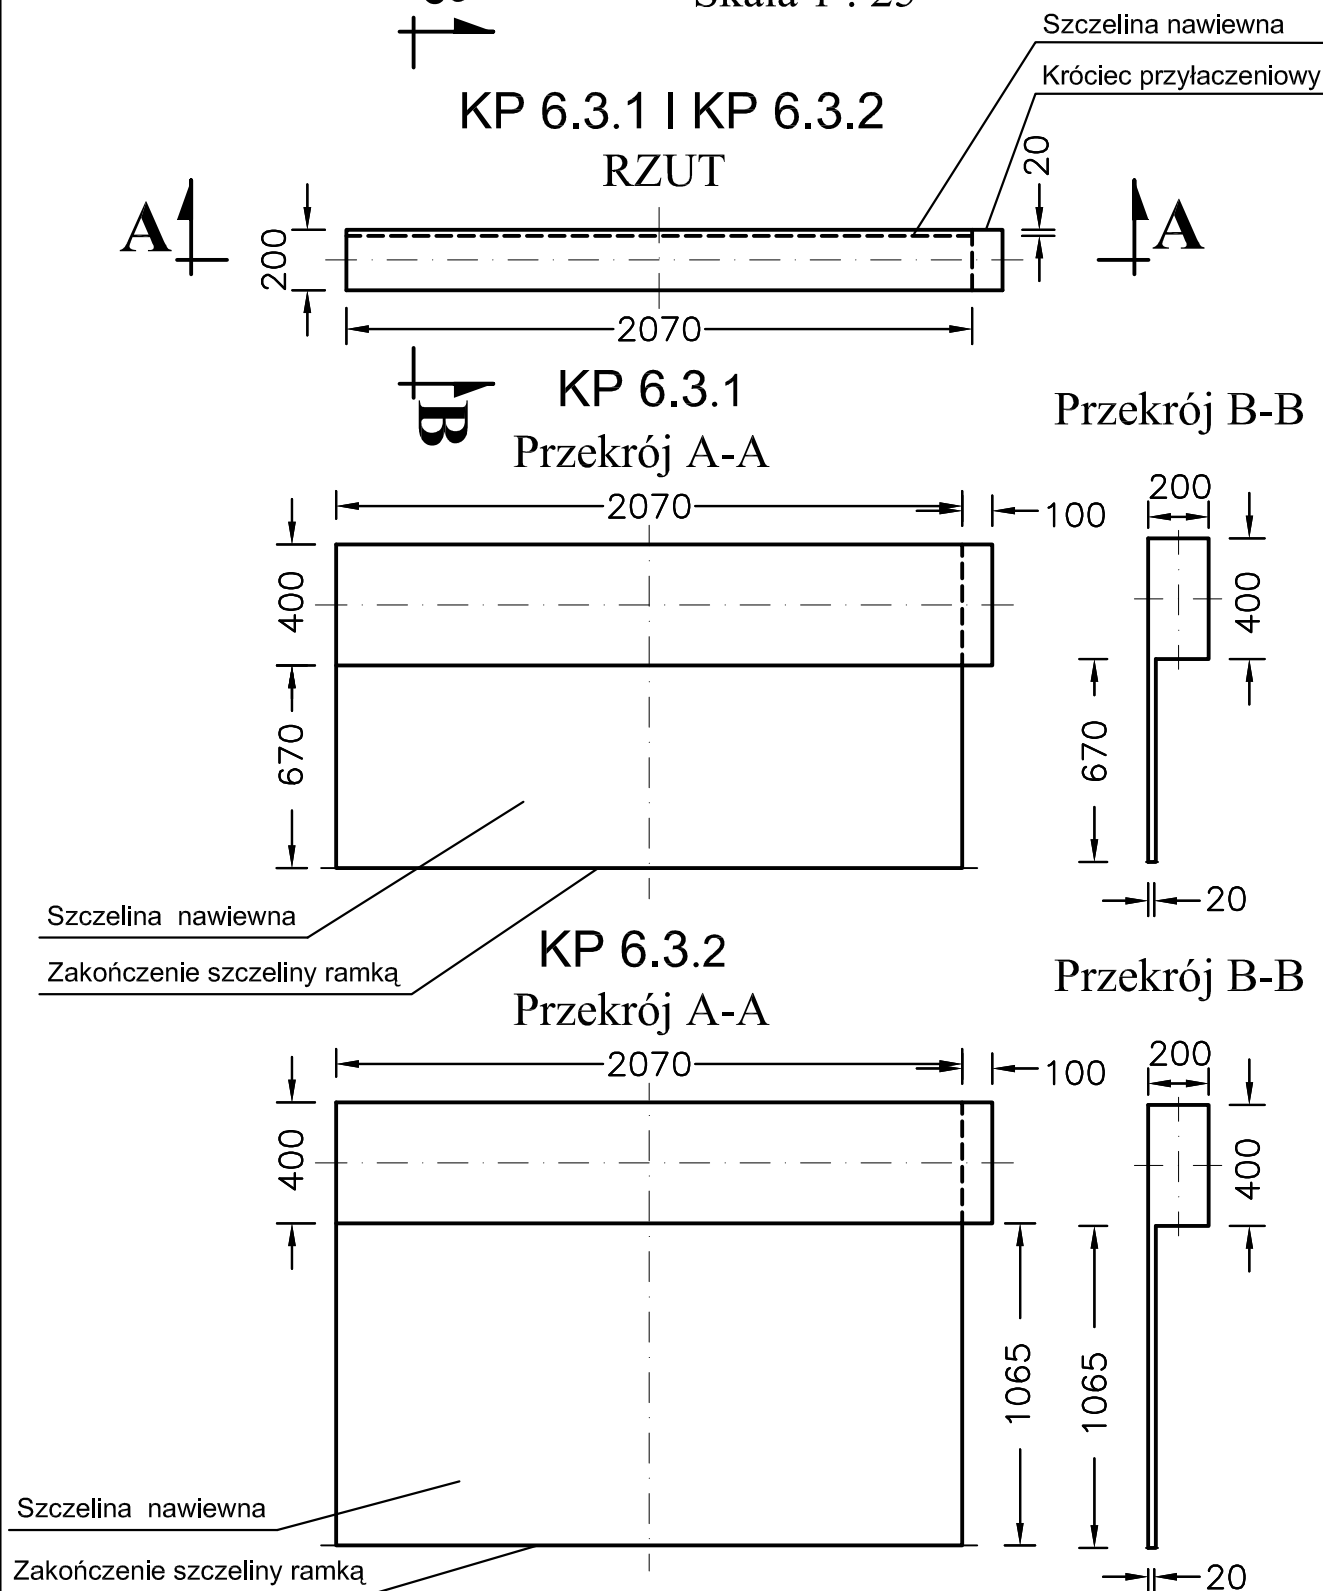

Przedsiębiorstwo Inżynieryjne  
WRI-COMPLEX  
ul. Jagiellońska 26  
64-800 Chodzież  
tel.: (067) 28 10 360  
tel. ORANGE: 501 751 330

Inwestor: Zakład Gospodarowania Odpadami  
w miejscowości Gać

Nr rys.:  
17

Obiekt: Sortownia Odpadów na terenie Zakładu  
Gospodarownia Odpadami w miejscowości Gać

Skala :  
1:25

Treść rys.: Rysunek warsztatowy  
Puszka nawiewna ze szczeliną nawiewną- KP6.3.1 i KP6.3.2

Branża :  
Sanitarna

Projektował : mgr inż. Rafał Wolski  
Nr upr. WKP/0141/P00S/04

Podpis :

Stadium opr. :  
P.W.  
REWIZJA 5

Opracowała: mgr inż. Małgorzata Maciaszek

Podpis :

Data opracow.:  
02. 2014r.