



ELEWACJA FRONTOWA  
SKALA 1:100

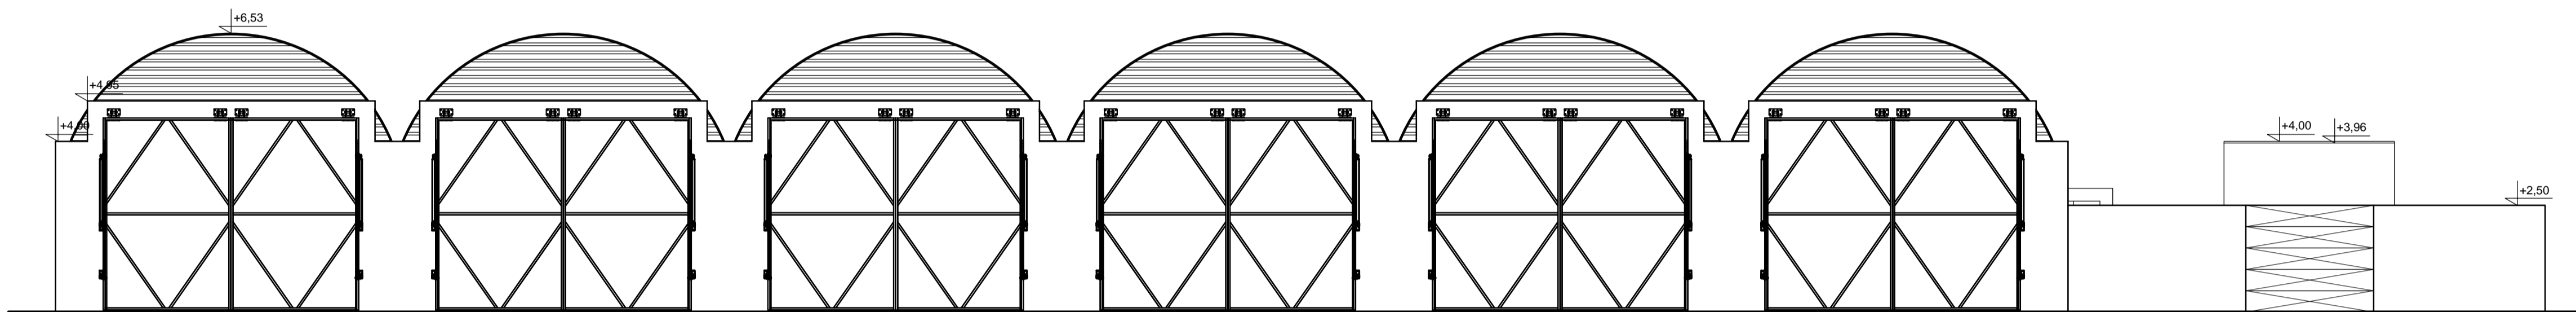

ELEWACJA TYLNA  
SKALA 1:100

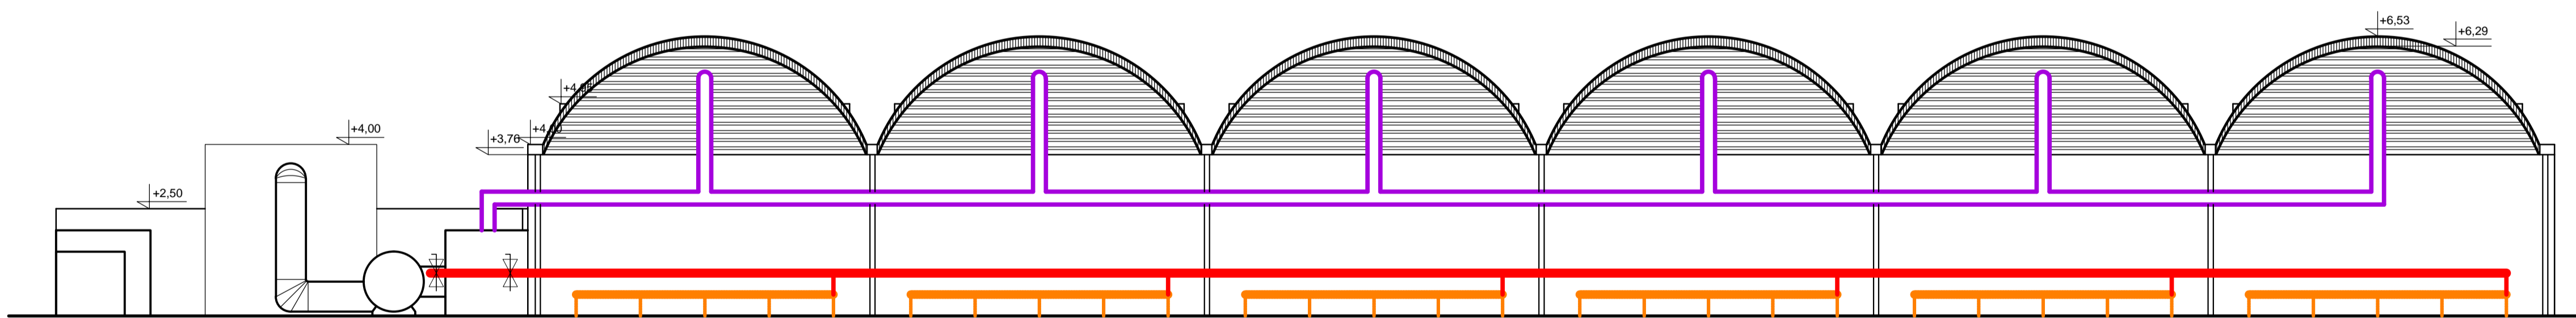

Wykonawca:		Zakład Techniki Ochrony Środowiska FOLEKO Sp. z o.o. 58-100 Świdnica, ul. Spacerowa 3 tel. 48 852 04 44.	
Investor	Zakład Gospodarowania Odpadami Sp. z o.o. Gać 90, 55-200 Olawa	nr umowy	
Obiekt	Modernizacja i rozbudowa Zakładu Gospodarowania Odpadami w m. Gać. Budowa części biologicznej MBP (stabilizacja tlenowa).	nr dziki 384/10, 384/11	
Temat	Elewacja frontowa i tylna kompostowni tunelowej typu COMPObox	data 27.08.2012	
Imię i nazwisko		nr uprawnień	podpisy
mgr inż. Krzysztof Bednarczyk		142/DOS/05	Projekt budowlany
mgr inż. Emilian Kwiecień		149/DOS/05	Skala 1:100
mgr inż. Paweł Sowa			nr rys. 9