



ELEWACJA BOCZNA - ZACHODNIA

SKALA 1:100

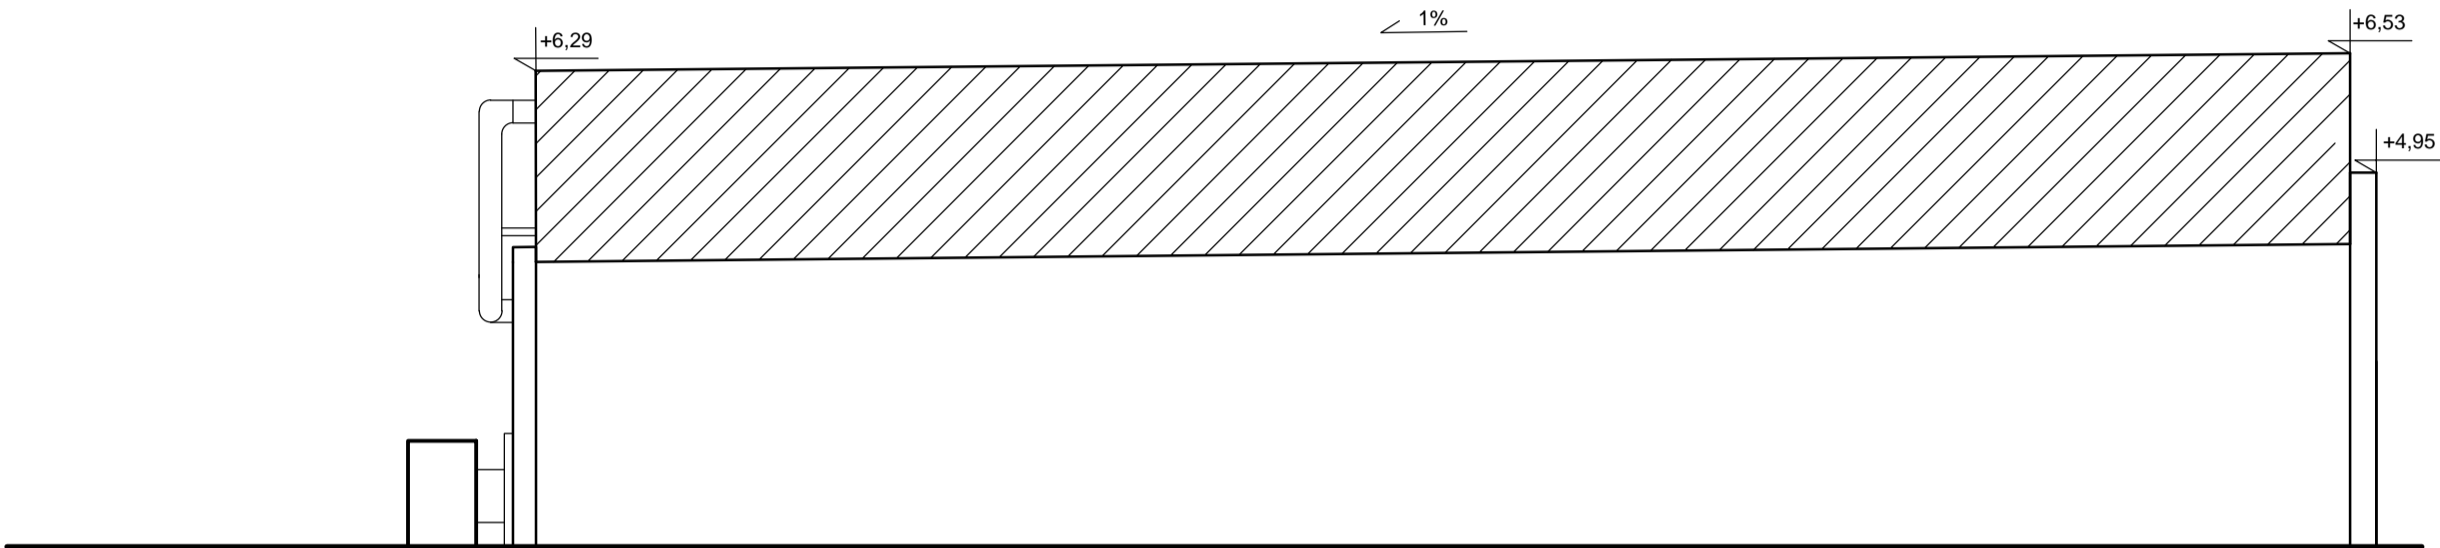

ELEWACJA BOCZNA - WSCHODNIA

SKALA 1:100

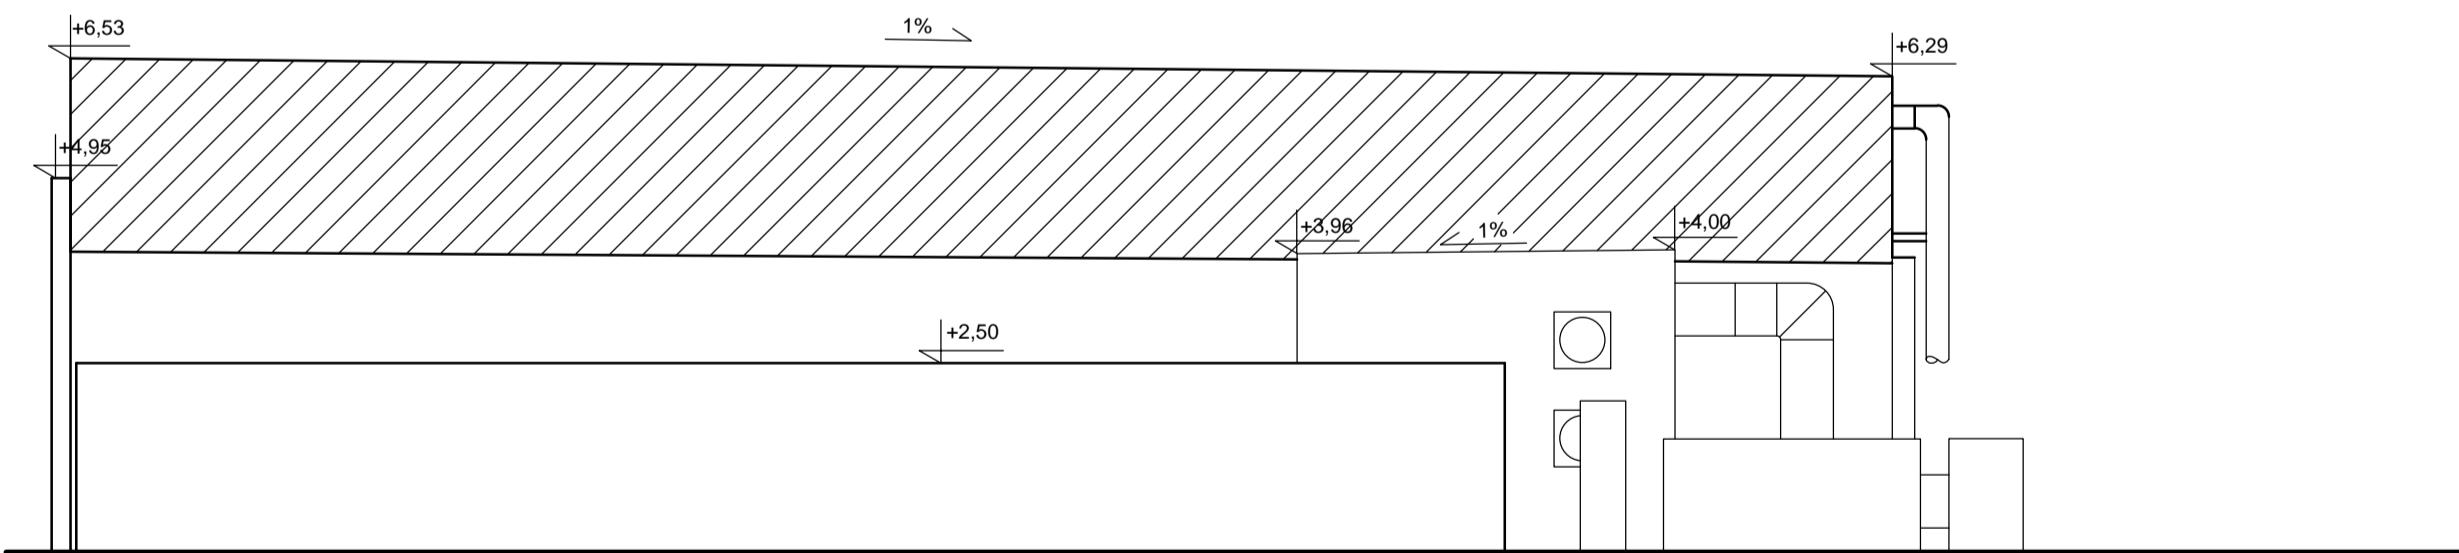

Zakład Techniki Ochrony Środowiska FOLEKO Sp. z o.o. FOLEKO 58-100 Świdnica, ul. Spacerowa 3				Zakład Techniki Ochrony Środowiska FOLEKO Sp. z o.o. 58-100 Świdnica, ul. Spacerowa 3 tel. 48 852 04 44.				
Wykonawca:								
Inwestor	Zakład Gospodarowania Odpadami Sp. z o.o. Gać 90, 55-200 Olawa						nr umowy	—
Obiekt	Modernizacja i rozbudowa Zakładu Gospodarowania Odpadami w m. Gać. Budowa części biologicznej MBP (stabilizacja tlenowa).						nr działki	384/10, 384/11
Temat	Elewacja boczna kompostowni tunelowej typu COMPObox						data	27.08.2012
	Imię i nazwisko			nr uprawnień		podpisy		
Konstrukcja	mgr inż. Krzysztof Bednarczyk			142/DOŚ/05		Projekt budowlany		
Konstrukcja Sprawdzający	mgr inż. Emilian Kwiecień			149/DOŚ/05		Skala 1:100		
Konstrukcja Asystent	mgr inż. Paweł Sowa					nr rys.	8	