


LOKALIZACJA HALI -SCHEMAT

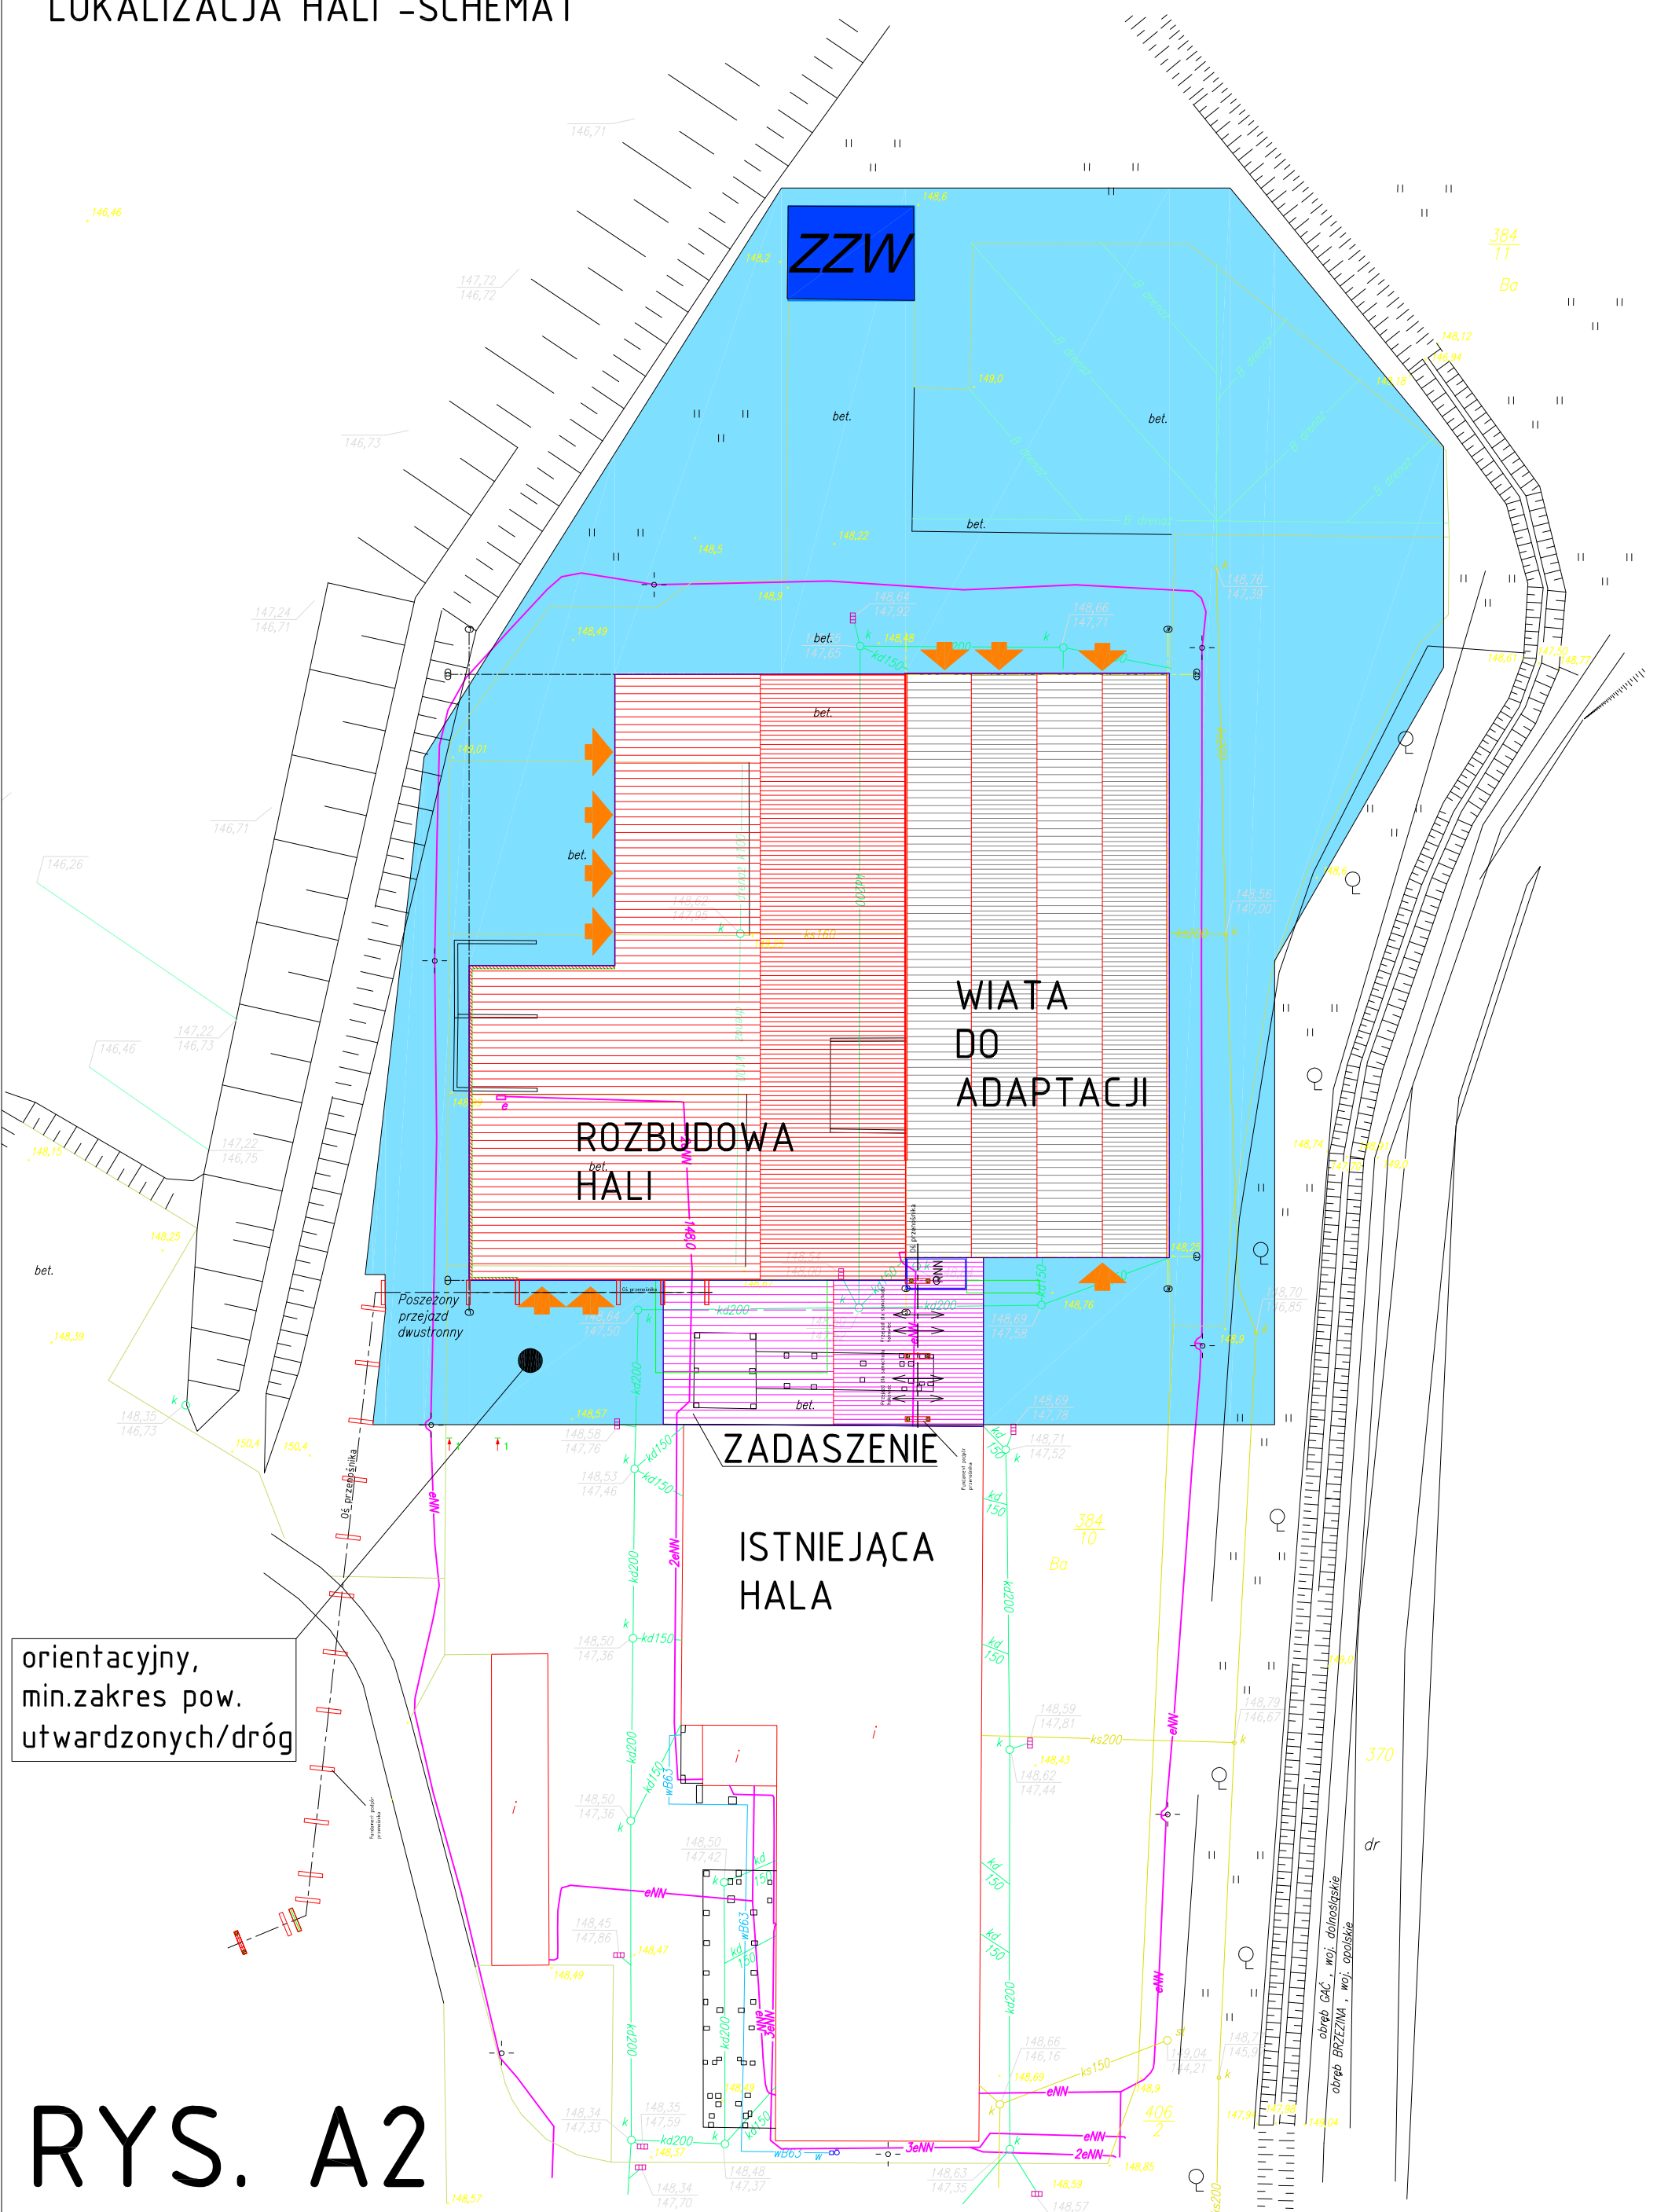

RYS. A2