


Schemat po modernizacji (oraz docelowy) części mechanicznej MBP

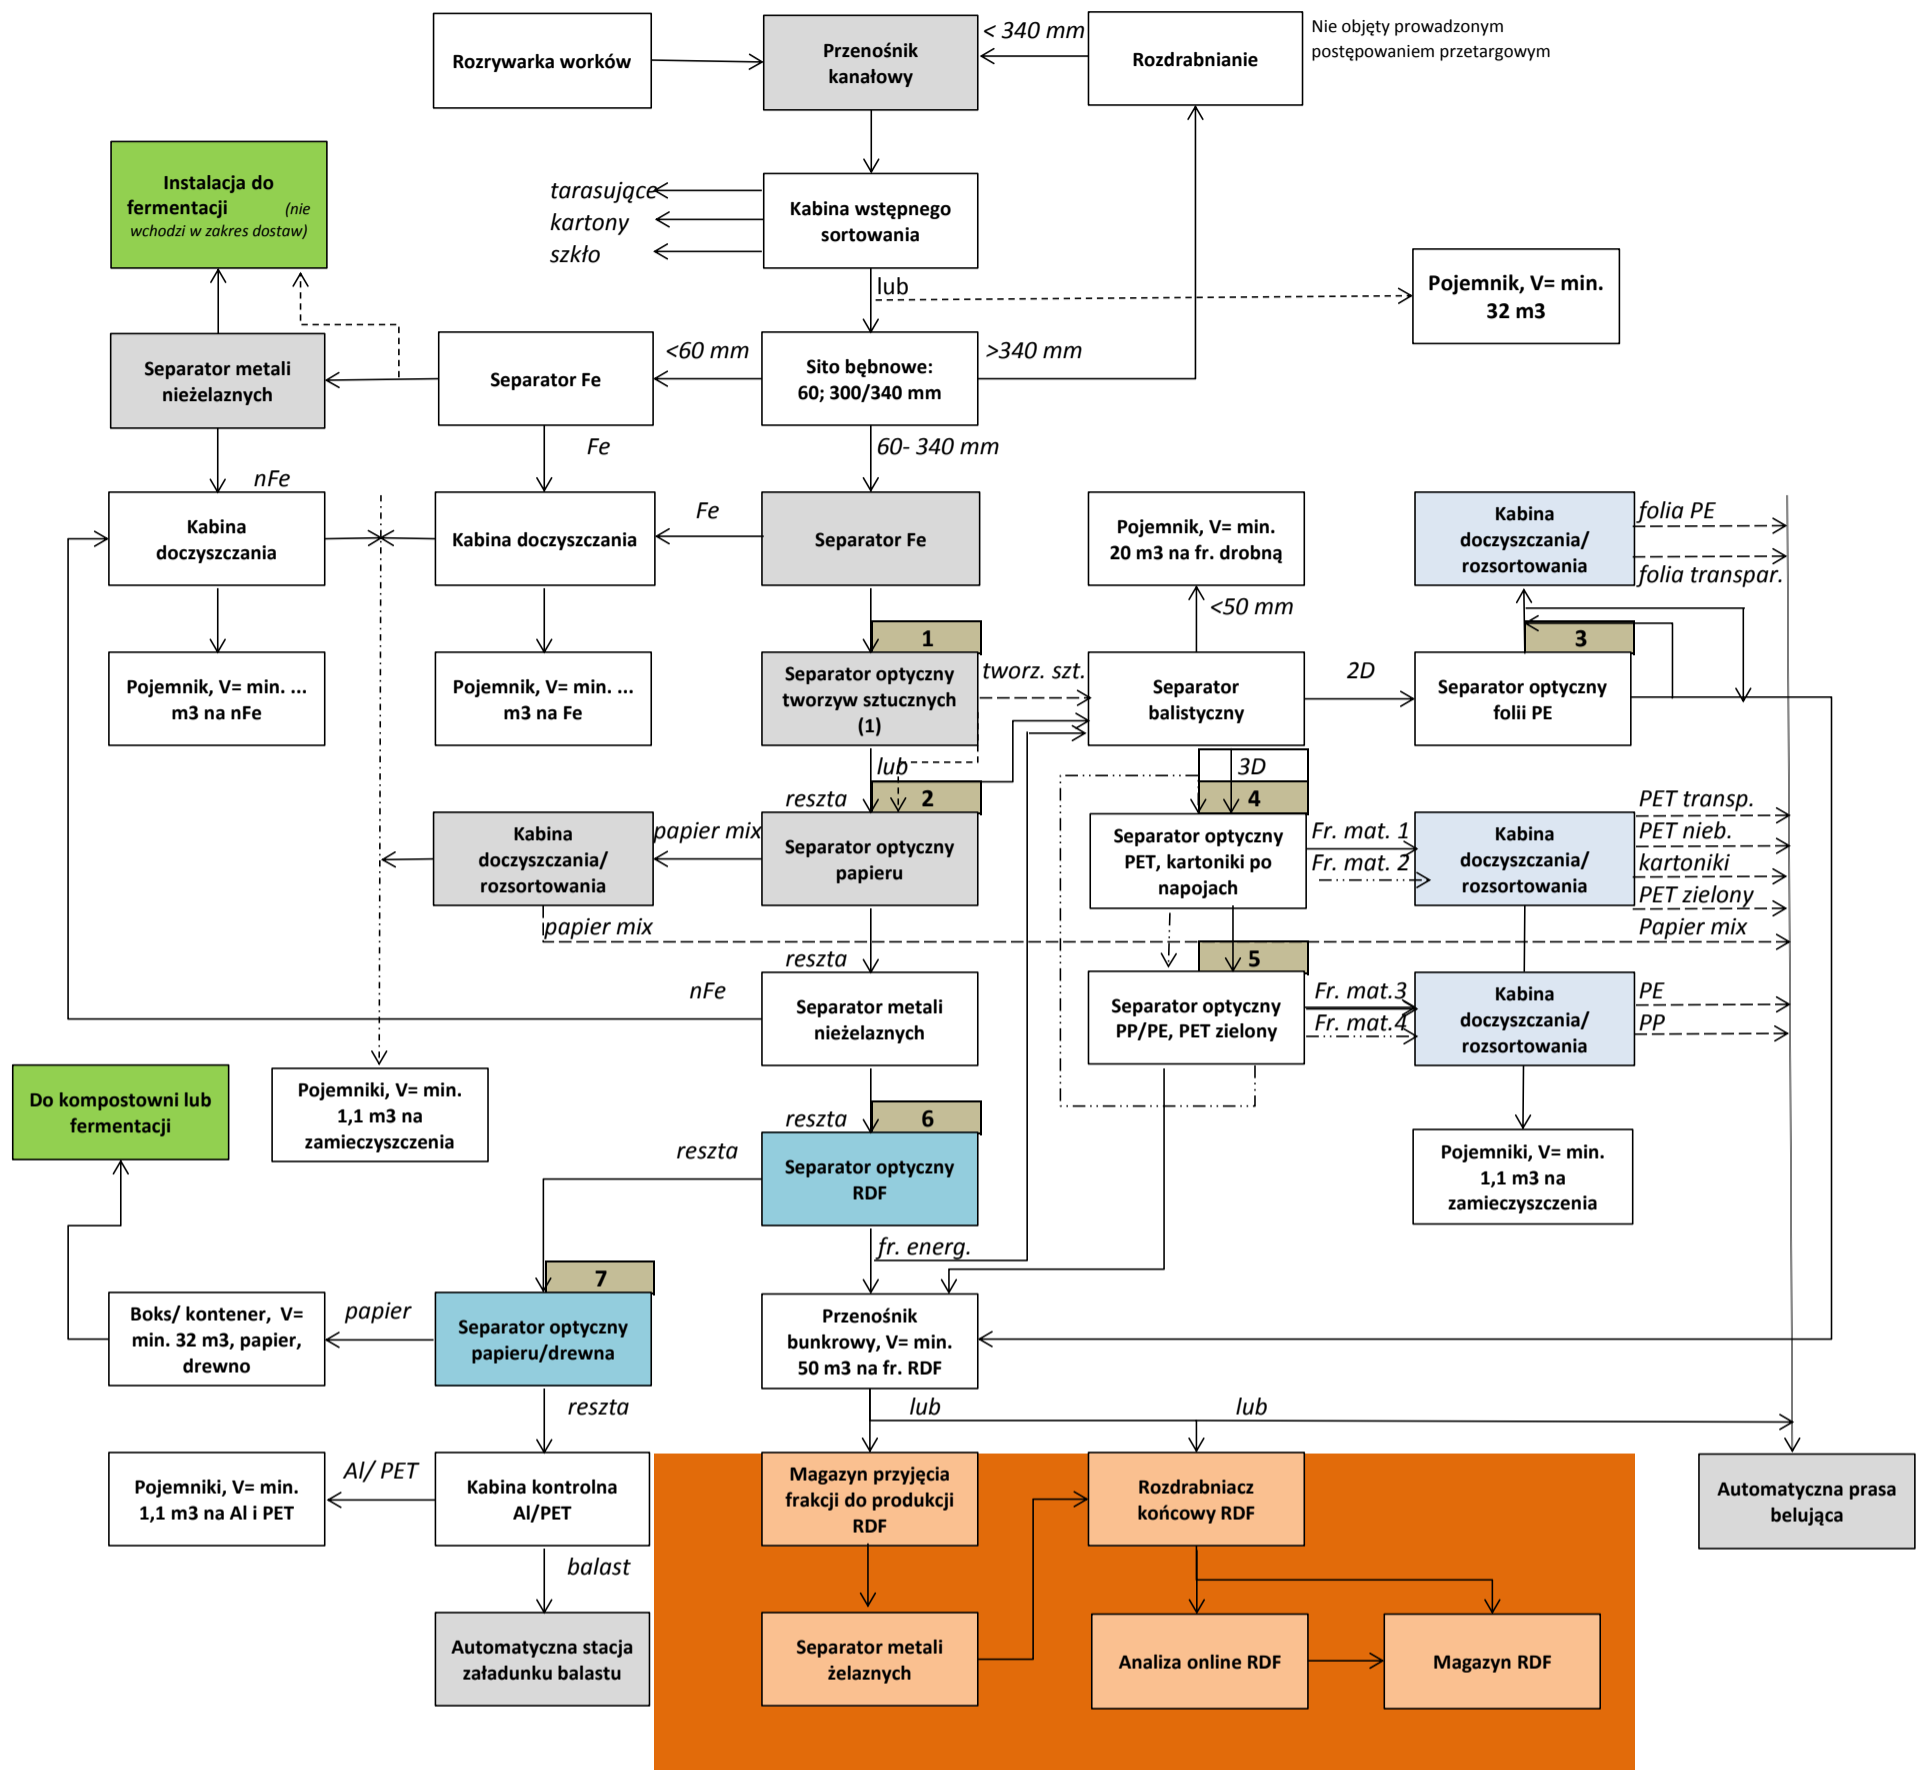

Legenda:

- xxxxxx nowe wyposażenie
- xxxxxx istniejące wyposażenie do wykorzystania
- xxxxxx nowe i/lub istniejące wyposażenie do wykorzystania
- xxxxxx wyposażenie w hali produkcji RDF (nie objęte postępowaniem przetargowym)
- xxxxxx docelowe wyposażenie instalacji (nie objęte postępowaniem przetargowym)