
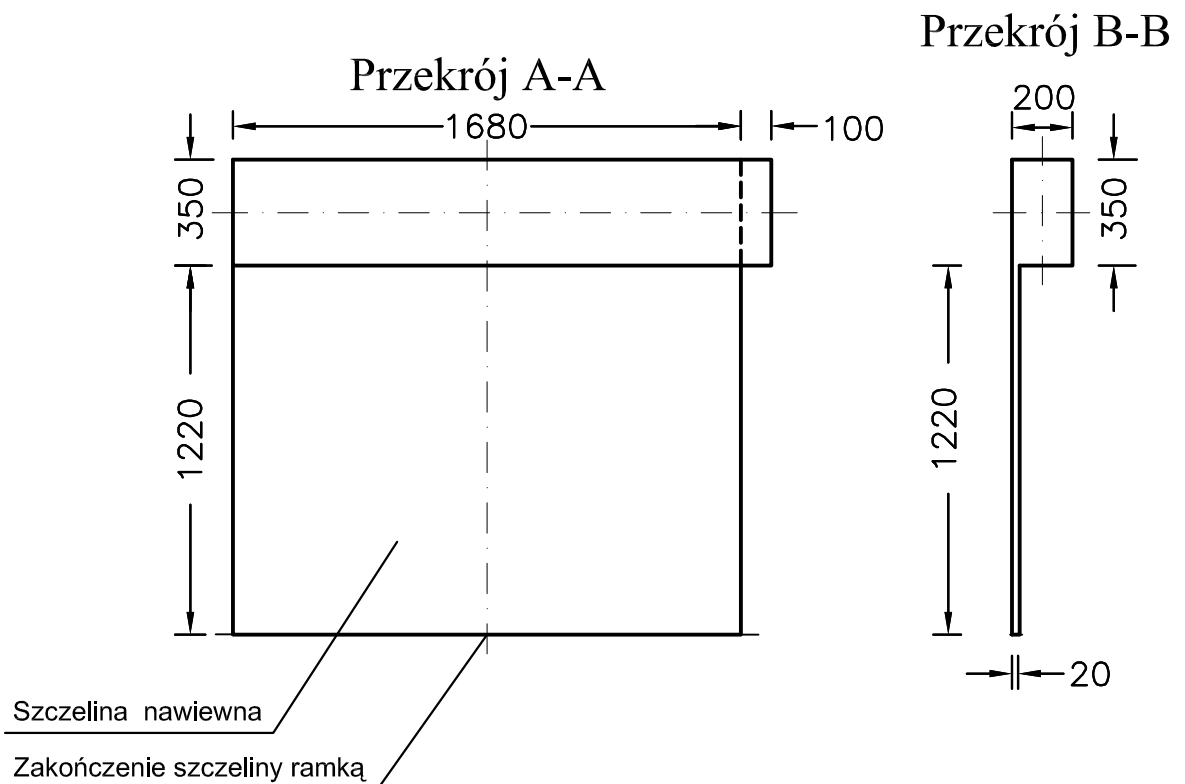


PUSZKA NAWIEWNA ZE SZCZELINĄ NAWIEWNĄ KP 3.3

Skala 1 : 25

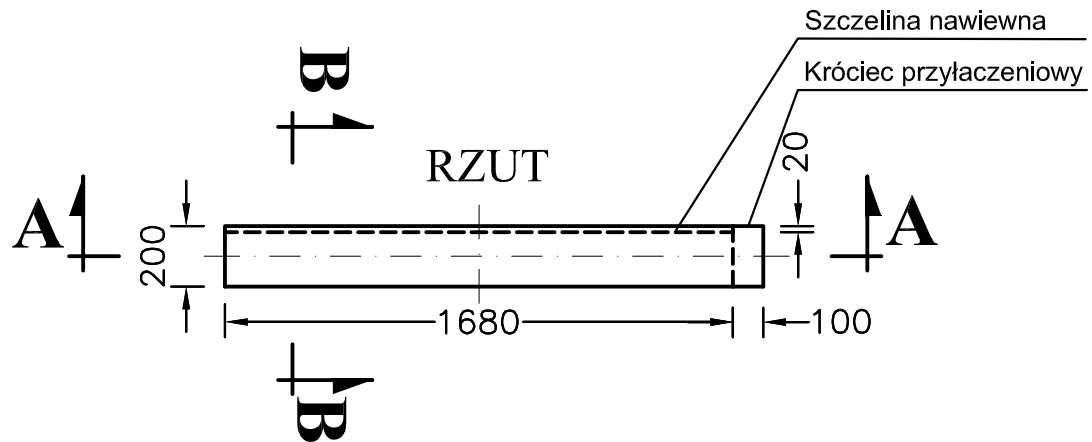

| | | |
|--|---|-------------------------------------|
| Przedsiębiorstwo Inżynieryjne WRI-COMPLEX ul. Jagiellońska 26 64-800 Chodzież tel.: (067) 28 10 360 tel.ORANGE: 501 751 330 | Inwestor: Zakład Gospodarowania Odpadami w miejscowości Gać | Nr rys.: 14 |
| | Obiekt: Sortownia Odpadów na terenie Zakładu Gospodarownia Odpadami w miejscowości Gać | Skala : 1:25 |
| | Treść rys.: Rysunek warsztatowy Puszka nawiewna ze szczeliną nawiewną- KP3.3 | Branża : Sanitarna |
| Projektował : mgr inż. Rafał Wolski Nr upr. WKP/0141/P00S/04 | Podpis : | Stadium opr. : P.W. REWIZJA 5 |
| Opracowała: mgr inż. Małgorzata Maciaszek | Podpis : | Data opracow.: 02. 2014r. |