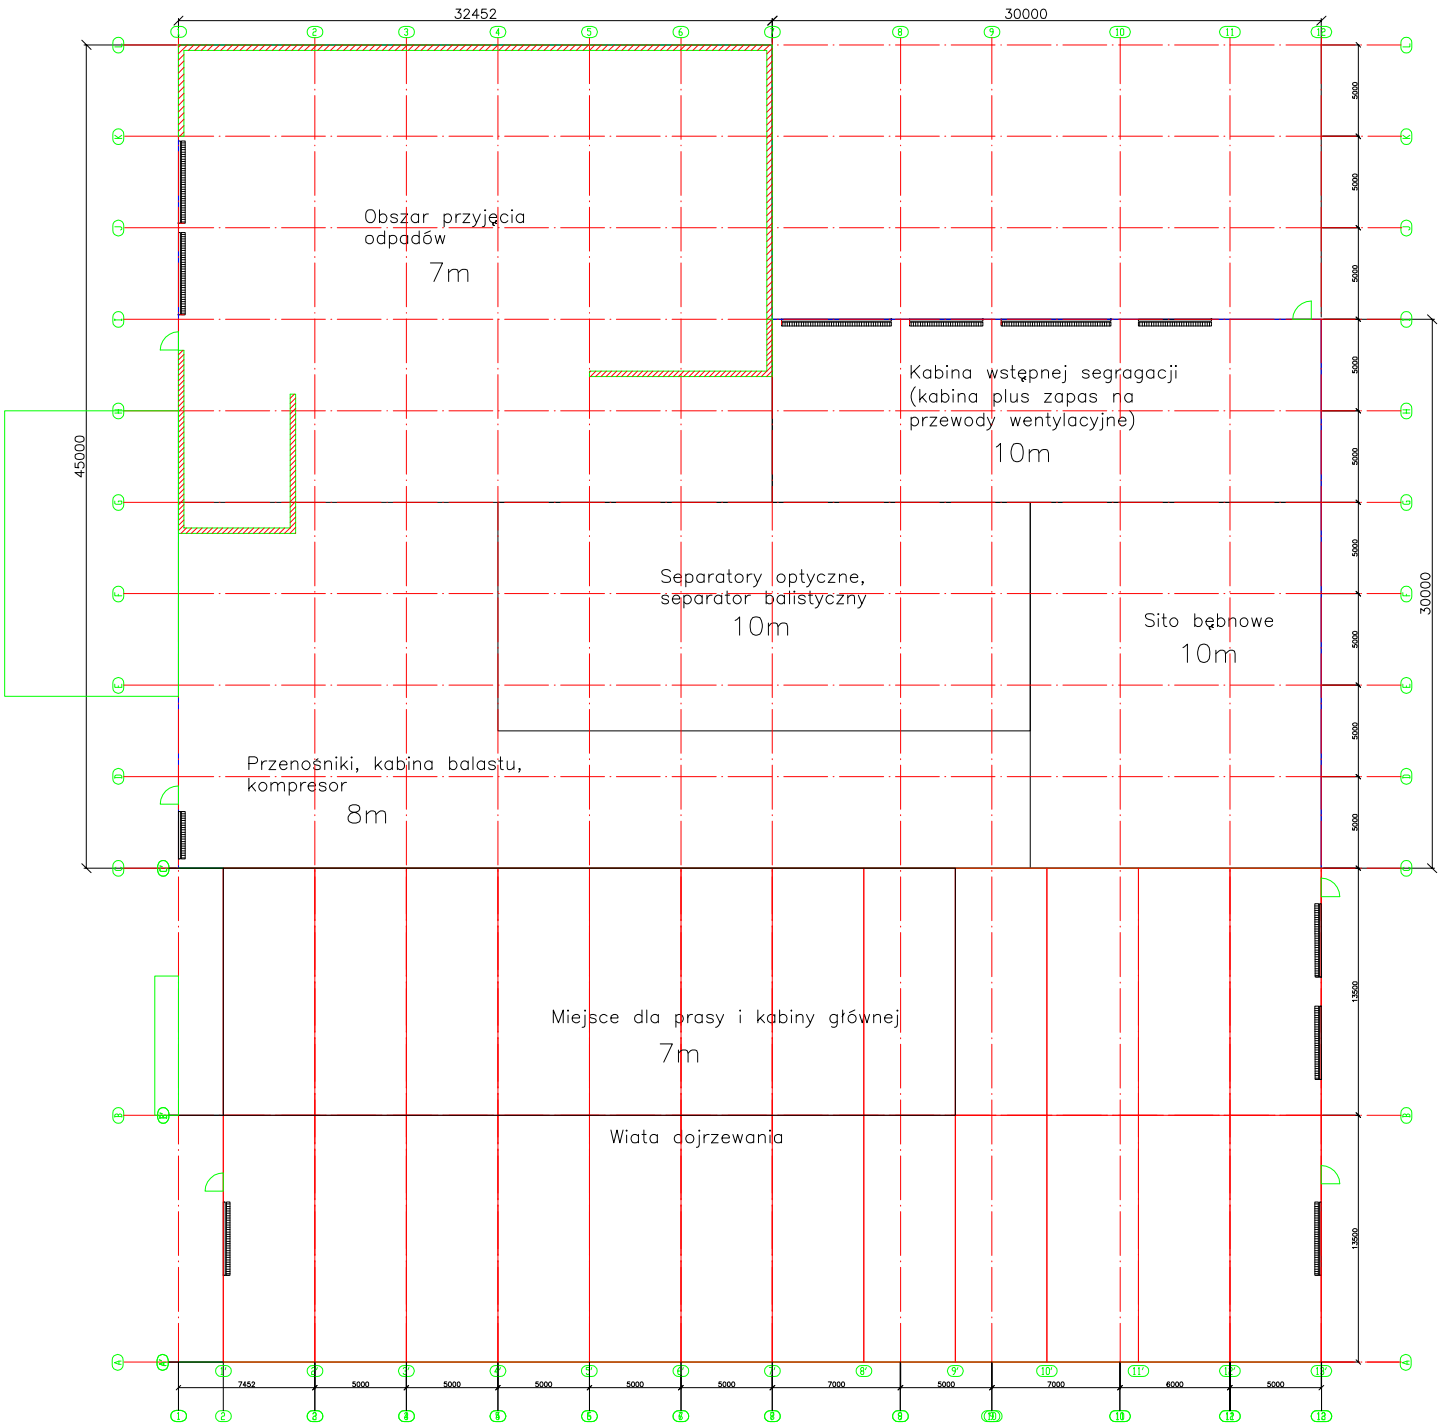

Modernizacja i rozbudowa Zakładu Gospodarowania Odpadami w m. Gać.
Umowa–23/ZGO/P/2012

Przedsiębiorstwo grupy Ludden & Mennekes

ISO 9001:2000

Wytyczne wysokości hali

Ostateczne wytyczne do budowy hali

P–4797

1:100

S–16617–0b

2(6)