

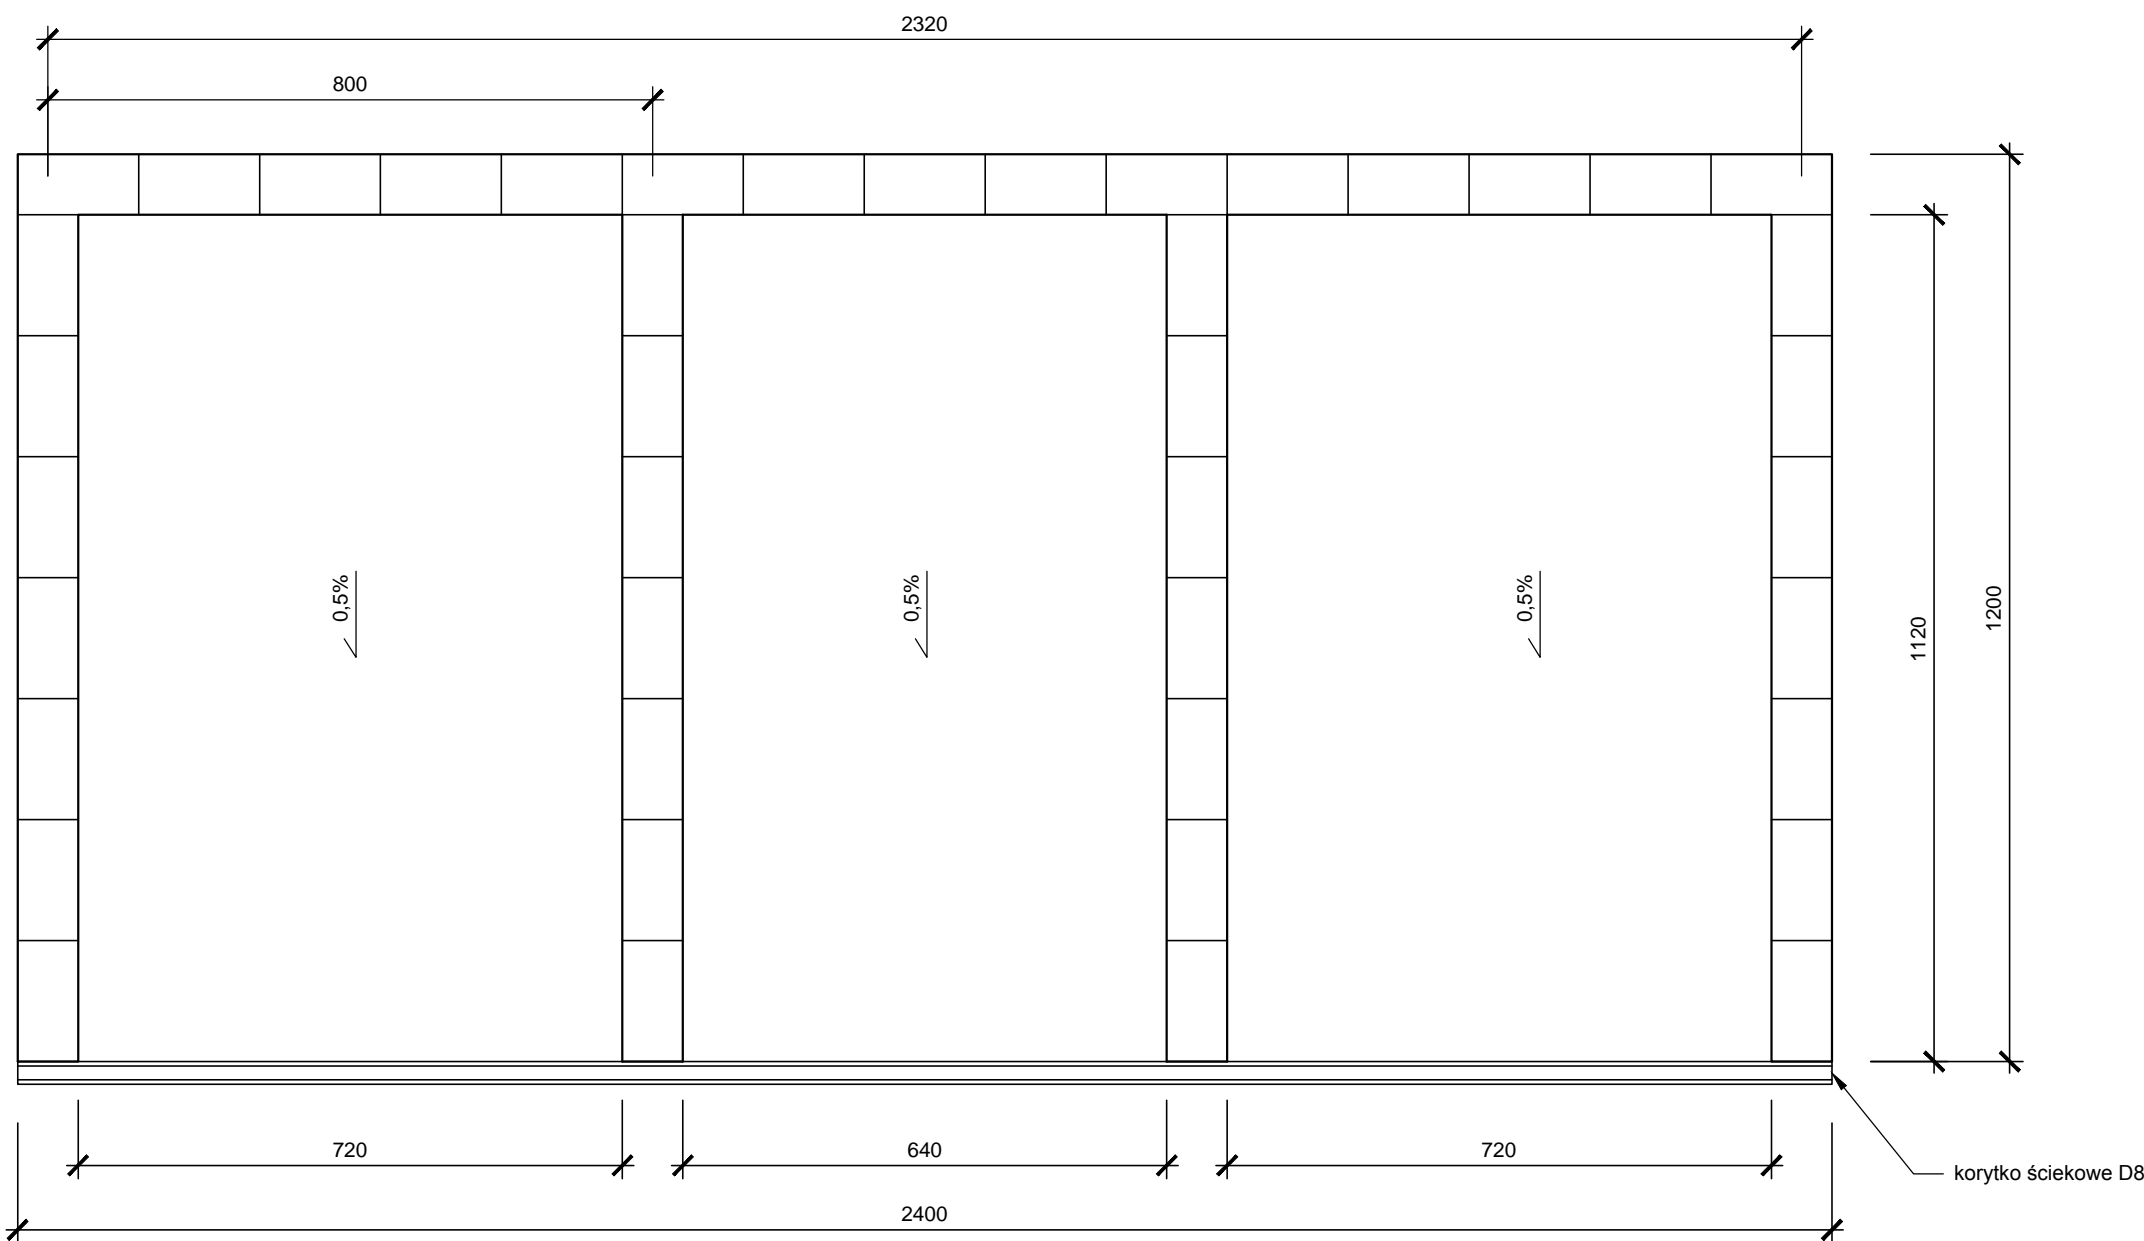



PRZEKRÓJ A-A

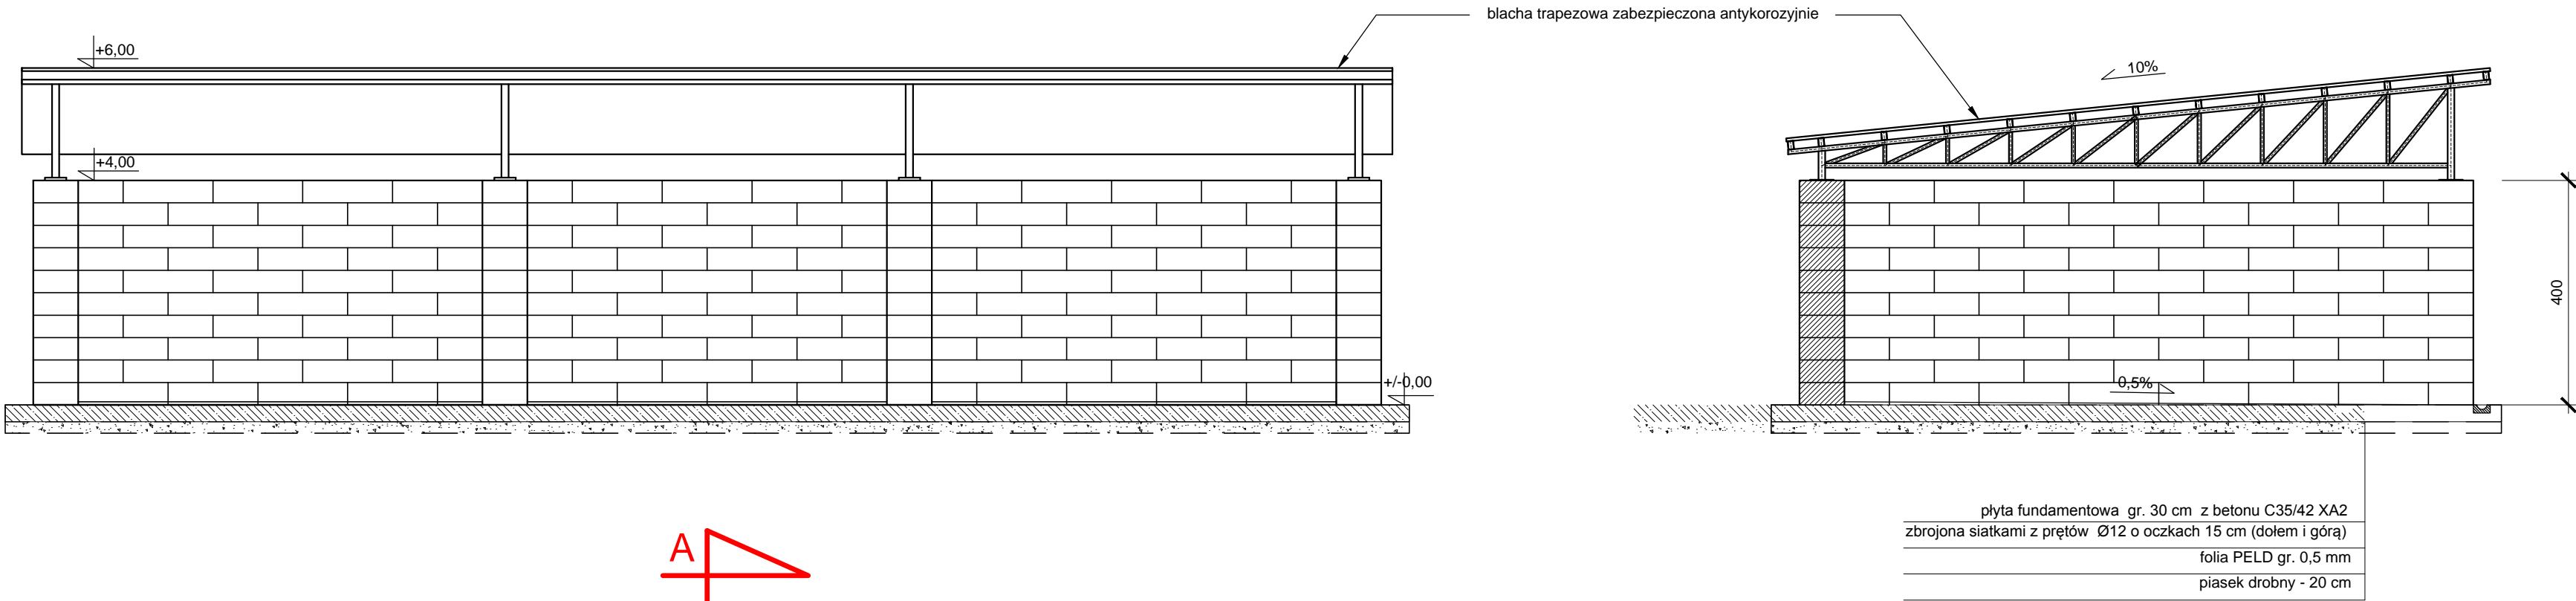



BŁOK LEGIOBLOCK
SKALA 1:20

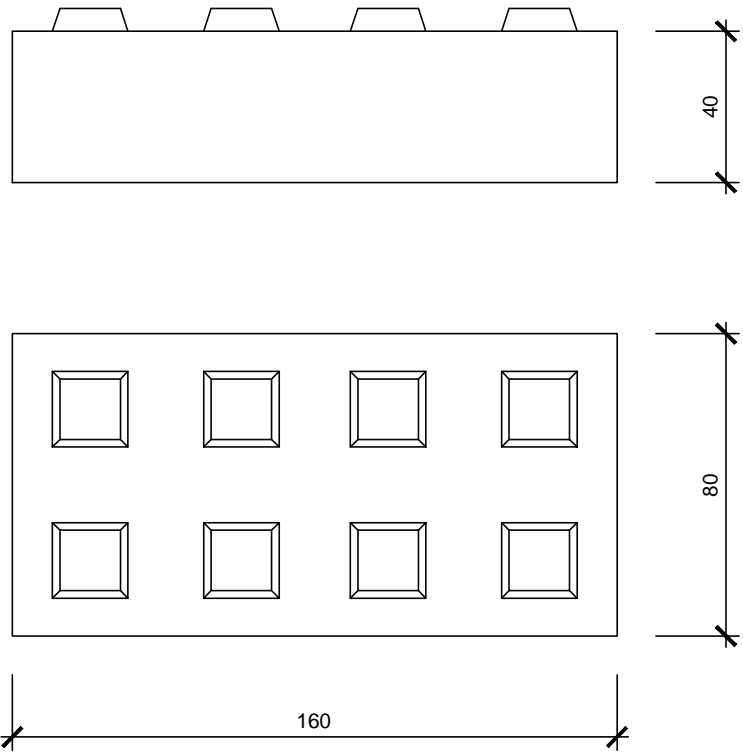

KORYTO ŚCIEKOWE D8
SKALA 1:10

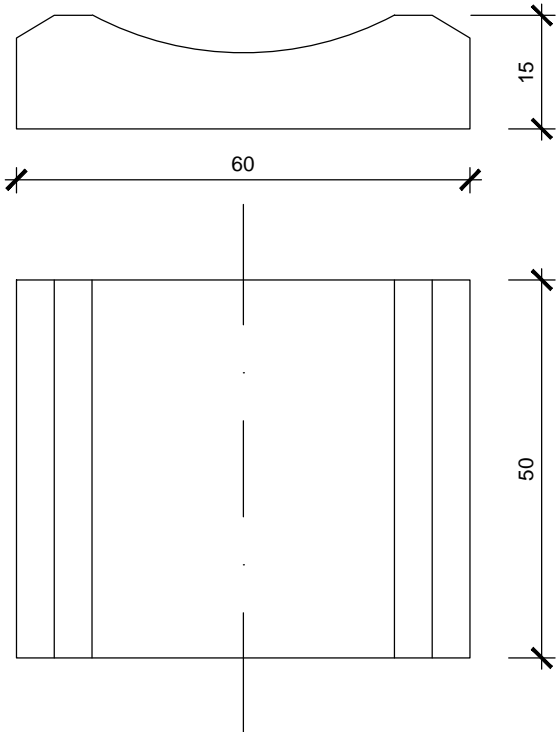

konstrukcja dachu

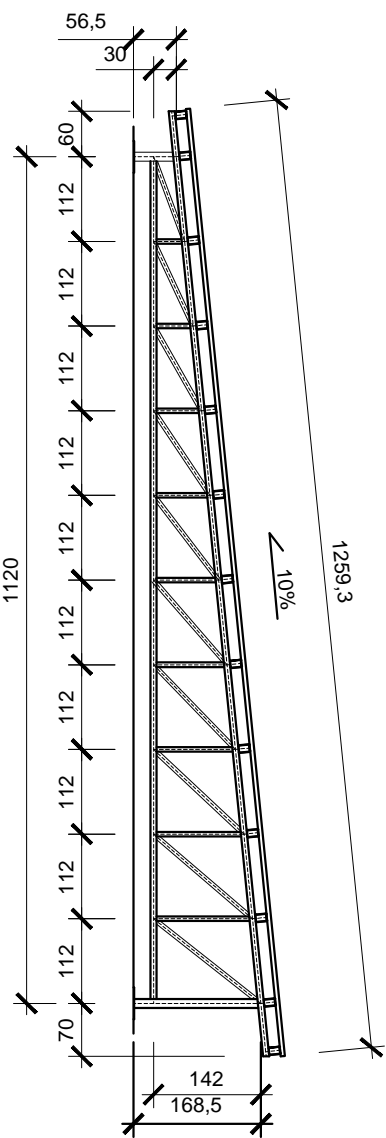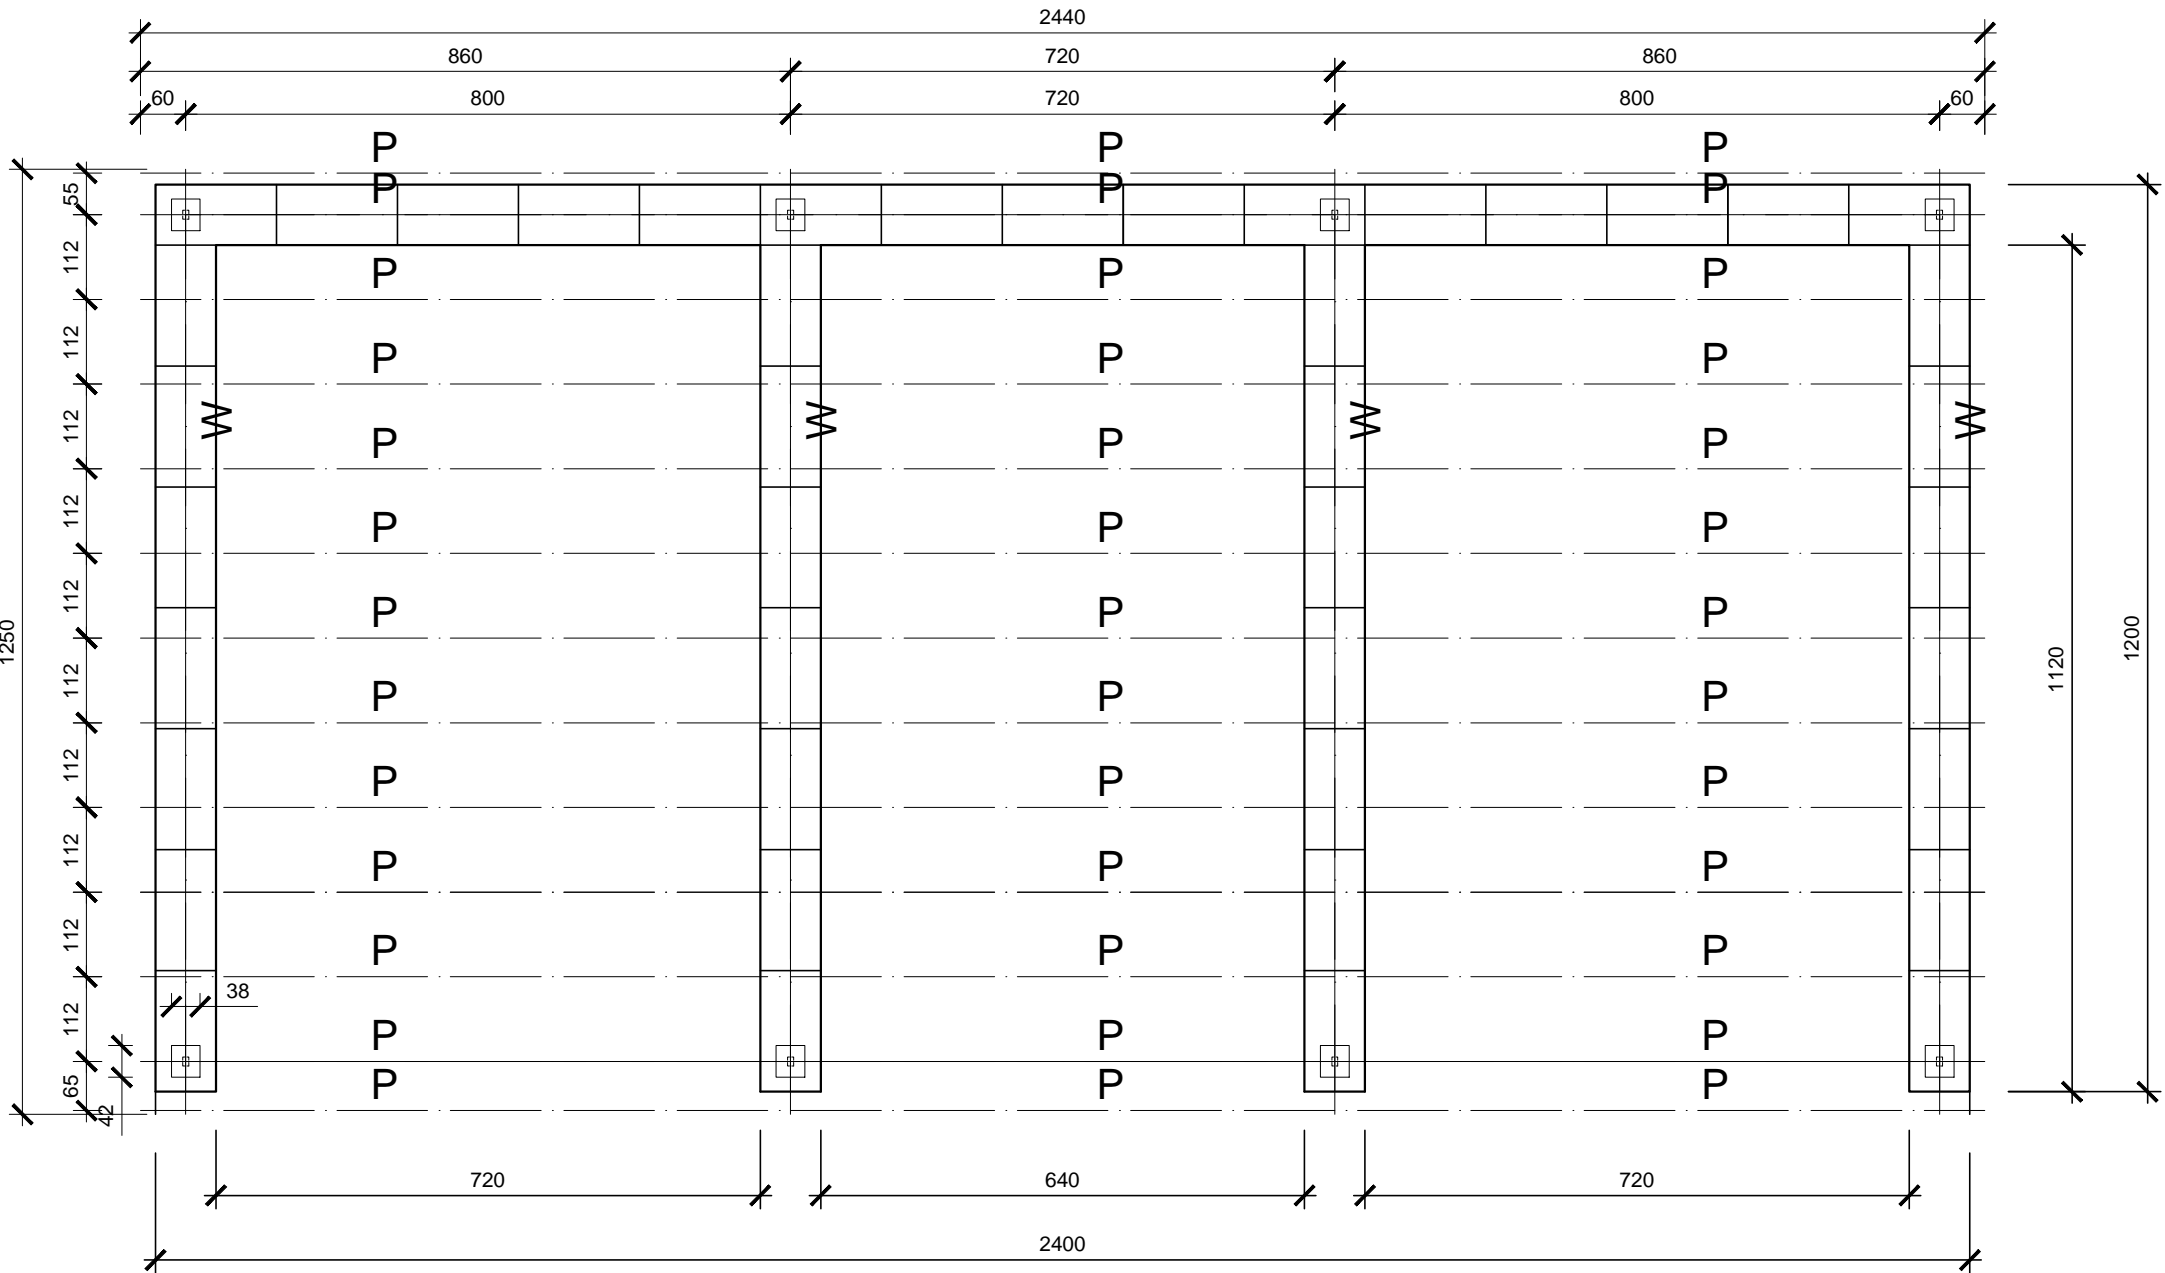

Wiązar kratowy :
-pas górny i dolny - RP 80x40x6 mm
-słupki i krzyżulce - RP 60x40x6 mm
-słupki skrajne - RP 120x80x10 mm

LEGENDA :
P - PŁATEW - rura prostokątna 150x100x4 mm
W - wiązar kratowy - indywidualny
Uwaga
Pokrycie wykonać z blachy trapezowej T55-53L-976

Zakład Techniki Ochrony Środowiska FOLEKO Sp. z o.o. Wykonawca: FOLEKO				Zakład Techniki Ochrony Środowiska FOLEKO Sp. z o.o. 58-100 Świdnica, ul. Spacerowa 3 tel. 48 852 04 44.	
Investor	Zakład Gospodarowania Odpadami Sp. z o.o. Goć 90, 55-200 Olawa			nr umowy	
Obiekt	Modernizacja i rozbudowa Zakładu Gospodarowania Odpadami w m. Goć. Budowa części biologicznej MBP (stabilizacja tlenowa).			nr działki	
Temat	Magazyn odpadów zielonych i gotowego kompostu			data	
	Imię i nazwisko	nr uprawnień	podpisy		
Konstrukcja	mgr inż. Krzysztof Bednarczyk	142/DOS/05		Projekt budowlany	
Konstrukcja Sprawdzający	mgr inż. Emilian Kwiecień	149/DOS/05		Skala	
Konstrukcja Asystent	mgr inż. Paweł Sowa			nr rys.	
				1:100	
				11	