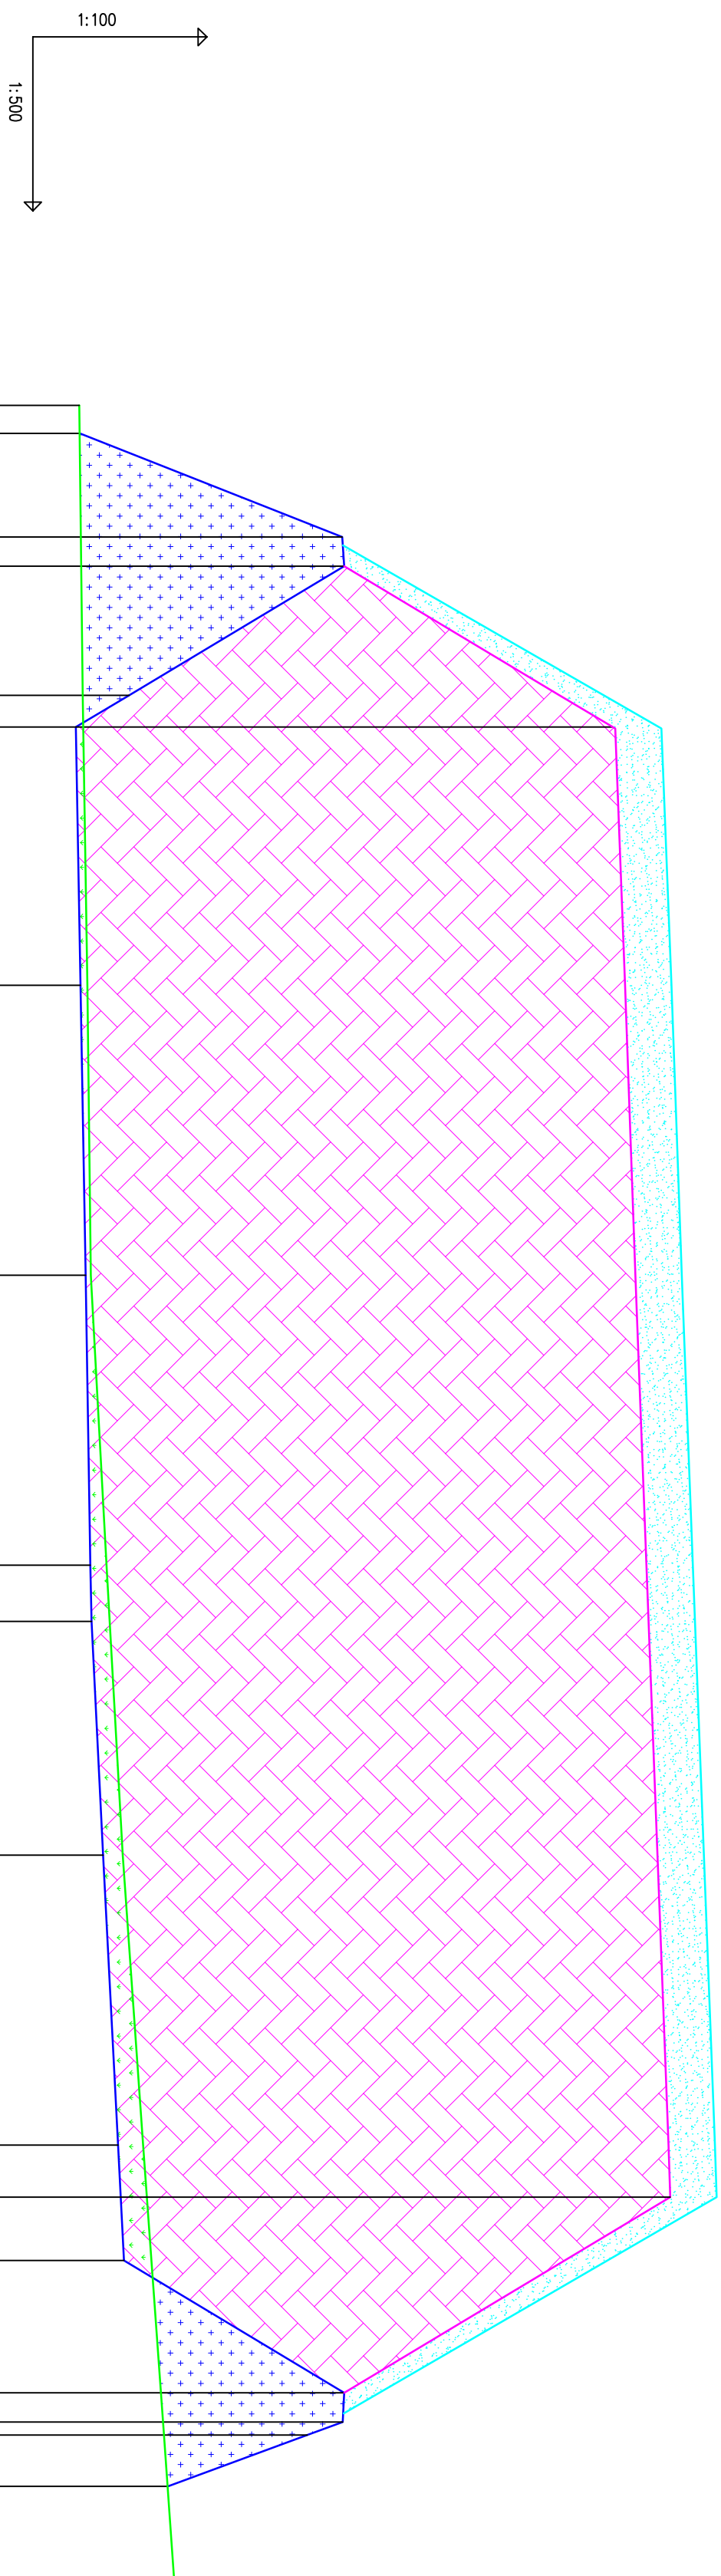

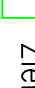
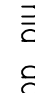
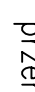


Przekrój A-A



- | | |
|---|---------------------------|
|  | Warstwa rekultywacyjna |
|  | Kubatura do wypełnienia |
|  | Waty ziemne |
|  | Ziemia do przemieszczenia |

[illegible]

ZAMAWIĄCY		ZAKŁAD GOSPODAROWANIA ODPADAMI Sp. z o.o.	
NADANIE ZADANIA		MODERNIZACJA I ROZBUDOWA ZAKŁADU	
OPRZĘT	ZAKŁAD GOSPODAROWANIA ODPADAMI Sp. z o.o. w m. Górze		
FAZA ZADANIA	Report 05		
FAZA / DATA	1:100/2009		
TYTUŁ PROJEKTU			
Przebieg charakterystyczny			
NR. LUDOWY			