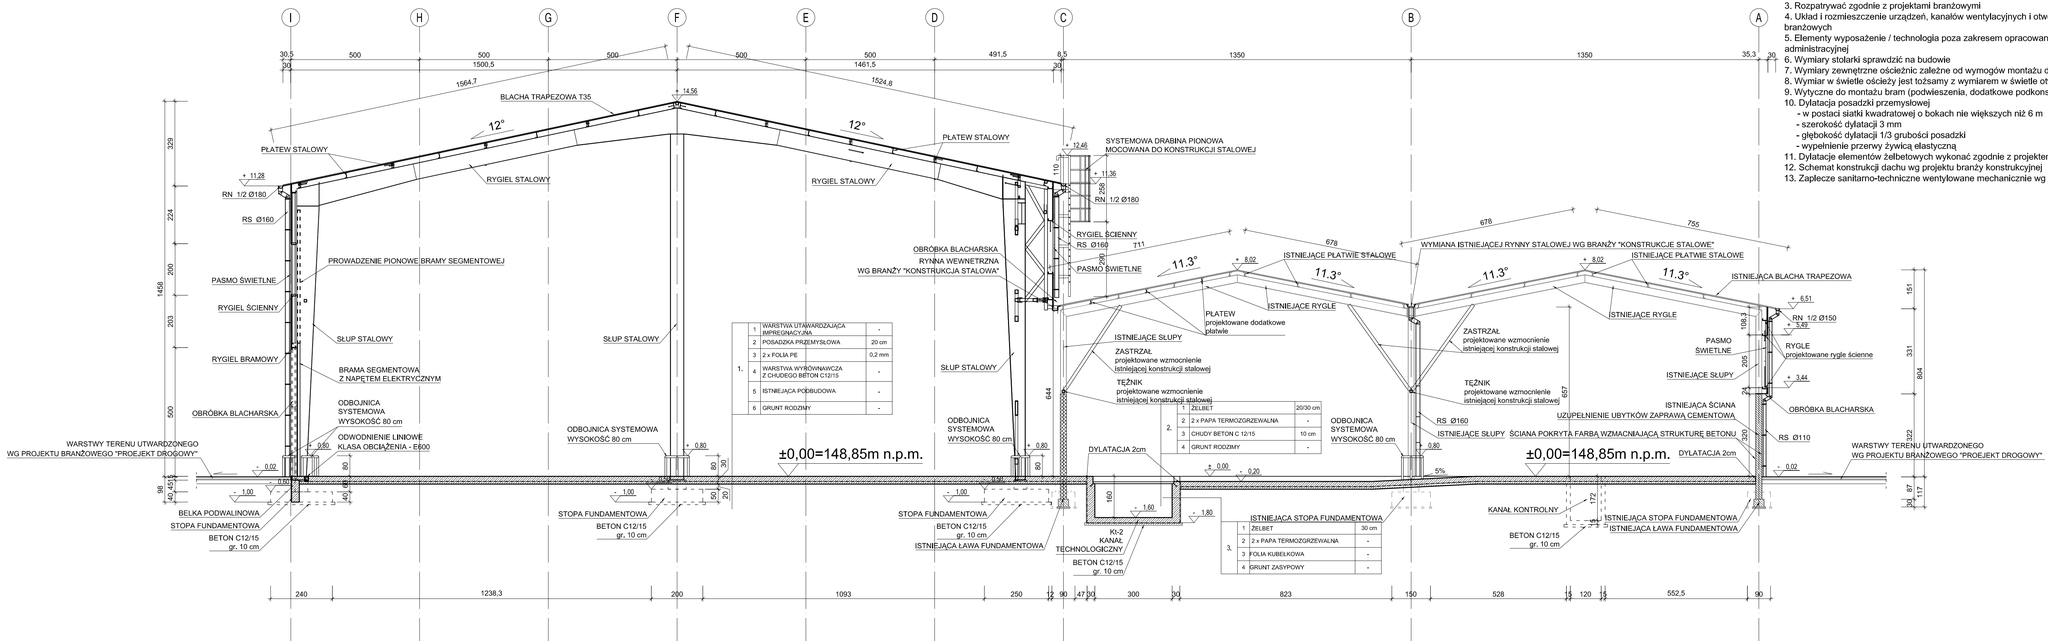

UWAGI:
1. Poziom ±0,00 = 148,85m n.p.m.
2. Wymiarowanie w [cm]
3. Rozpatrywać zgodnie z projektami branżowymi
4. Układ i rozmieszczenie urządzeń, kanałów wentylacyjnych i otworowania w przegrodach wg projektów branżowych
5. Elementy wyposażenie / technologia poza zakresem opracowania, wykonywane wg oddzielnej decyzji administracyjnej
6. Wymiary stolarki sprawdzić na budowie
7. Wymiary zewnętrzne ościeżnic zależne od wymogów montażu dostawcy stolarki
8. Wymiar w świetle ościeży jest tożsamy z wymiarem w świetle otworu w murze lub konstrukcji stalowej
9. Wytyczne do montażu bram (podwieszenia, dodatkowe podkonstrukcje, mocowanie, itp.) wg dostawcy bram.
10. Dylatacja posadzki przemysłowej
    - w postaci siatki kwadratowej o bokach nie większych niż 6 m
    - szerokość dylatacji 3 mm
    - głębokość dylatacji 1/3 grubości posadzki
    - wypełnienie przerwy żywicą elastyczną
11. Dylatacje elementów żelbetowych wykonać zgodnie z projektem konstrukcyjnym
12. Schemat konstrukcji dachu wg projektu branży konstrukcyjnej
13. Zaplecze sanitarno-techniczne wentylowane mechanicznie wg projektu branży sanitarnej

OZNACZENIA GRAFICZNE:
- PROJEKTOWANE ELEMENTY ŻELBETOWE
- ISTNIEJĄCE ELEMENTY ŻELBETOWE
- ELEMENTY PRZEZNACZONE DO WYBURZENIA
- (PODBUDOWA GÓRNA) BETON C12/15
- HYDROIZOLACJA
- PŁYTA WARSTWOWA Z RDZENIEM STYROPIANOWYM

INWESTOR:
Zakład Gospodarowania Odpadami Sp. z o. o.
Gać 90
55-200 Oława

WYKONAWCA:
DORBUD S.A., ul. Zagnańska 153, 25-563 Kielce
MTM BUDOWNICTWO Sp. z o. o.
ul. Przemysłowa 27A, 33-100 Tarnów

INWESTYCJA:
Modernizacja i rozbudowa Zakładu Gospodarowania Odpadami
w m. Gać - Rozbudowa hali sortowni i adaptacja wiaty dojrzewania kompostu - kontrakt K4b

PROJEKTOWAŁ:	DATA I PODPIS
mgr inż. arch. JAROSŁAW SOLARZ upr. proj. nr ewid. 215 / 2001 spec. architektoniczna	11.2013 r.

SPRAWDZIŁ:	DATA I PODPIS
mgr inż. arch. PAWEŁ BICZ upr. proj. nr ewid. 23 / 2002 spec. architektoniczna	11.2013 r.

OPRACOWAŁ:	DATA I PODPIS
mgr inż. MAREK LIZAK	11.2013 r.

LOKALIZACJA:
DZ. NR: 384/10, 384/11
OBR: GAĆ
GMINA: OŁAWA

PROJEKT BUDOWLANY
PRZEKRÓJ C-C

SKALA	REWIZJA	NR RYSUNKU
1:100	01	006-01 ARCH/TOM II