


ELEWACJA ZACHODNIA SKALA 1:100

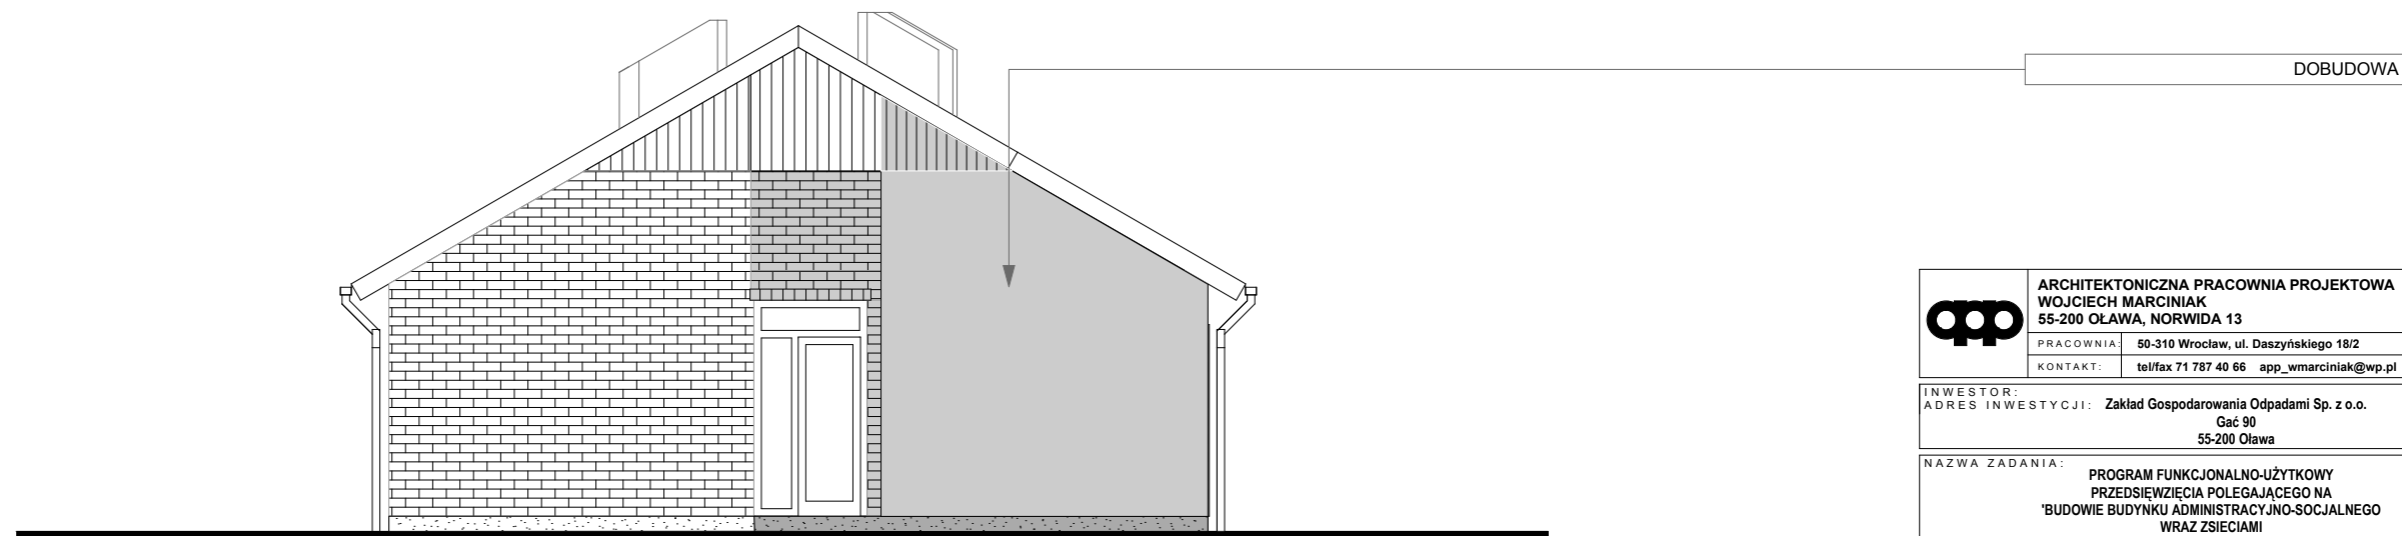

ELEWACJA POŁUDNIOWA SKALA 1:100

	ARCHITEKTONICZNA PRACOWNIA PROJEKTOWA WOJCIECH MARCINIAK 55-200 OŁAWA, NORWIDA 13	
	PRACOWNIA	50-310 Wrocław, ul. Daszyńskiego 18/2
	KONTAKT:	tel/fax 71 787 40 66 app_wmarciniak@wp.pl
INWESTOR: ADRES INWESTYCJI: Zakład Gospodarowania Odpadami Sp. z o.o. Gać 90 55-200 Oława		
NAZWA ZADANIA: PROGRAM FUNKCJONALNO-UŻYTKOWY PRZEDSIĘWZIĘCIA POLEGAJĄCEGO NA 'BUDOWIE BUDYNKU ADMINISTRACYJNO-SOCJALNEGO WRAZ ZSIĘCIAMI WRAZ ZPRZEBUDOWĄ ISTNIEJĄCEGO BUDYNKU ADMINISTRACYJNO-SOCJALNEGO'		
NAZWA INWESTYCJI: BUDYNEK SOCJALNY		
SZKIC KONCEPCJI ELEWACJE BUDYNEK SOCJALNY - B2 -PRZYKŁADOWE ROZWIĄZANIE		BRANŻA ARCH KON. 1:100 PAŹDZIERNIK 2013
Projektował	mgr inż. arch. WOJCIECH MARCINIAK	UP nr 227/92/UW
Opracował	mgr inż. arch. Ewa Gazdowicz-Powązka mgr inż. arch. Katarzyna Gostyńska mgr inż. arch. Adam Ratowski mgr inż. arch. Dawid Stopiński	
PRAWA AUTORSKIE ZASTRZEŻONE. KOPLOWANIE BEZ ZGODY PROJEKTANTA ZABRONIONE PRZED PRZYSTĄPIENIEM DO PRAC WSZYSTKIE WYMIARY NALEŻY SPRAWDZIĆ W NATURZE. W PRZYPADKU NIEZGODNOŚCI NALEŻY SKONSULTOWAĆ Z PROJEKTANTEM		
		NR RYSUNKU 0.15 - B2