




SZCZEGÓŁ A  
SKALA 1:10

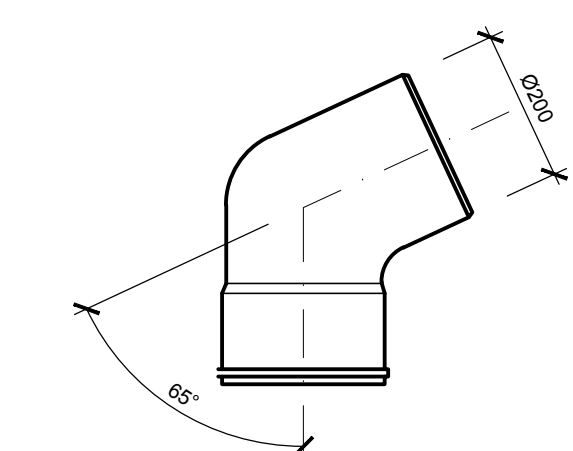

SZCZEGÓŁ B  
SKALA 1:10

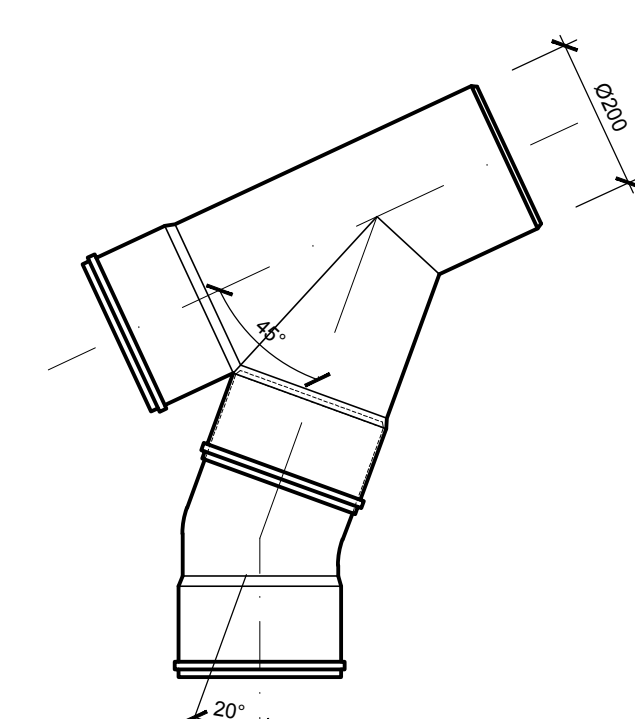

RURA SYSTEMOWA COMPOAIR S  
SKALA 1:20

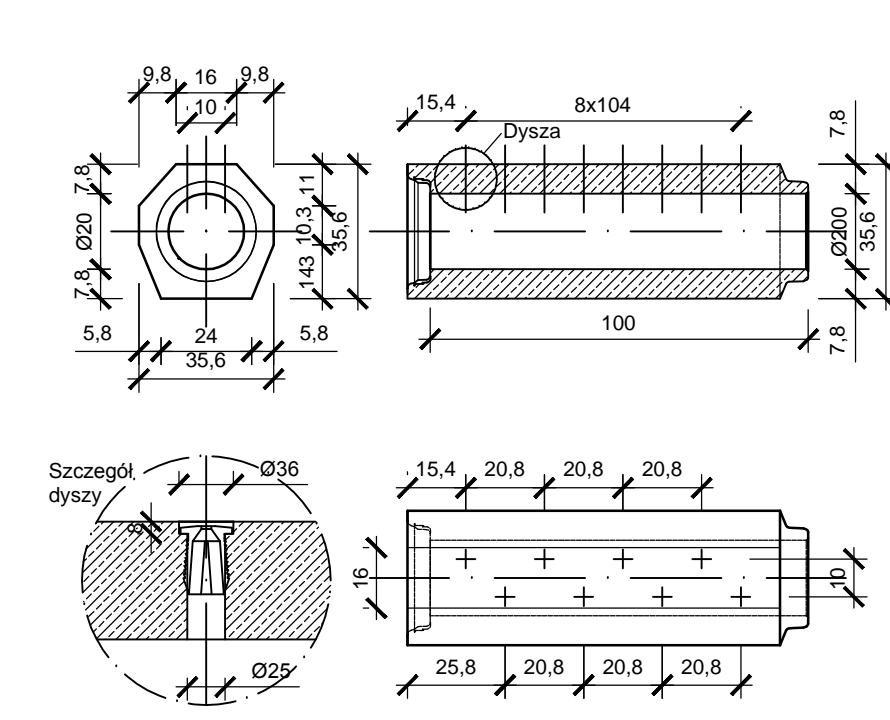

BETON C35/45 XA2  
BETON C8/10  
STAL A-0 Ra=190 Mpa  
A-III Ra=350 Mpa

Wykonawca: Zakład Techniki Ochrony Środowiska FOLEKO Sp. z o.o.		nr umowy	
Inwestor: Zakład Gospodarowania Odpadami Sp. z o.o.		nr projektu	
Obiekt: Modernizacja i rozbudowa Zakładu Gospodarowania Odpadami w m. Goc.		data	
Temat: Rzut przyziemia kompostowni tunelowej typu CompoBOX		Skala	
Konstrukcja: mgr inż. Krzysztof Bednarczyk		nr rys.	
Kontrola: mgr inż. Emilia Kwiecień		4A	
Sprawdzenie: mgr inż. Paweł Sowa			
Inst. Sanitarne: mgr inż. Andrzej Bobiński			
Inst. Sanitarne: mgr inż. Włodzimierz Glura			
Inst. Sanitarne: mgr inż. Piotr Furtak			