
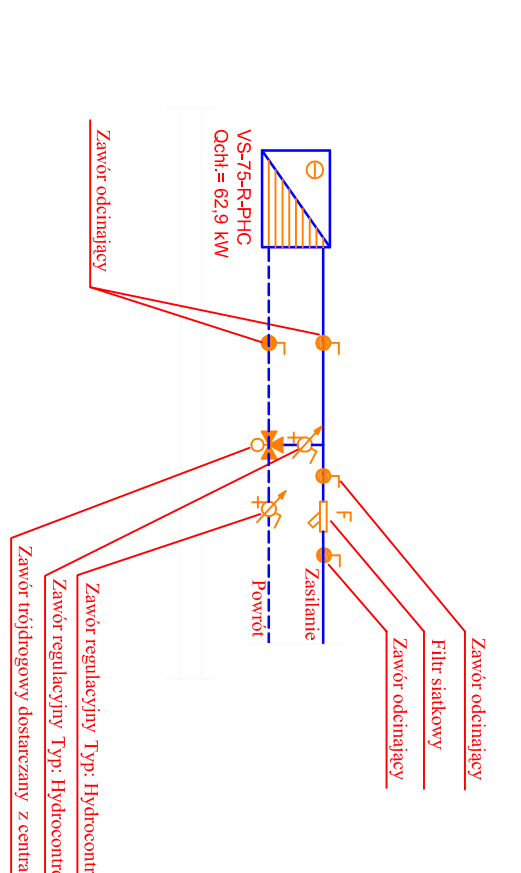
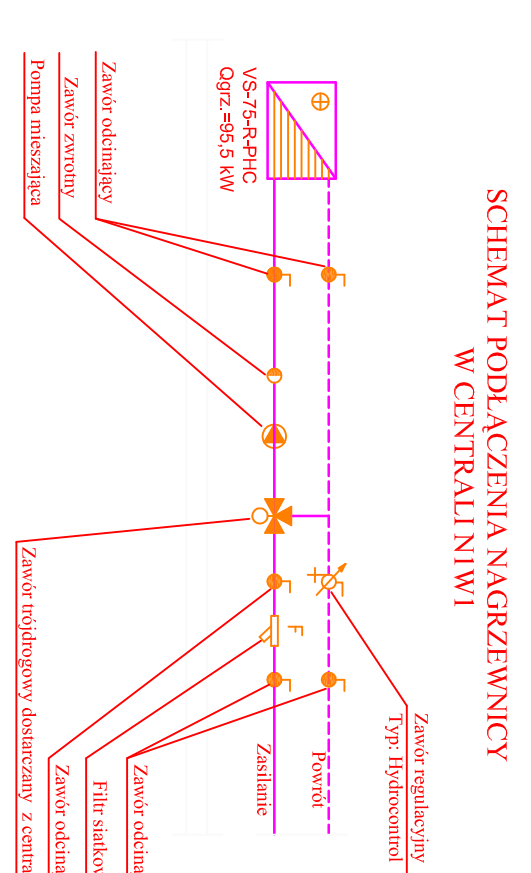
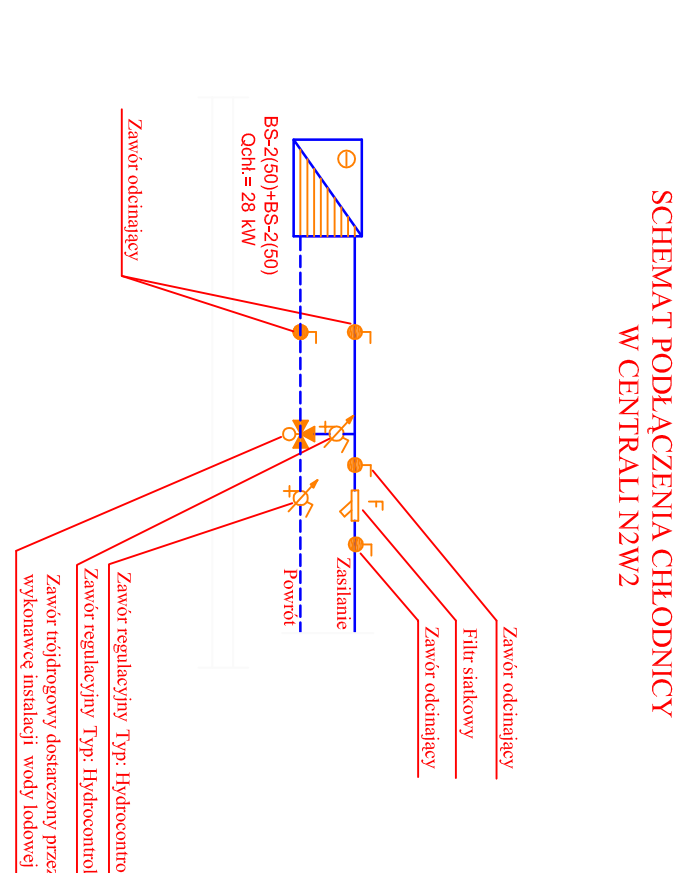


RZUT PRZYZIEMIEMIA - DACH KABIN

Skala 1 : 100

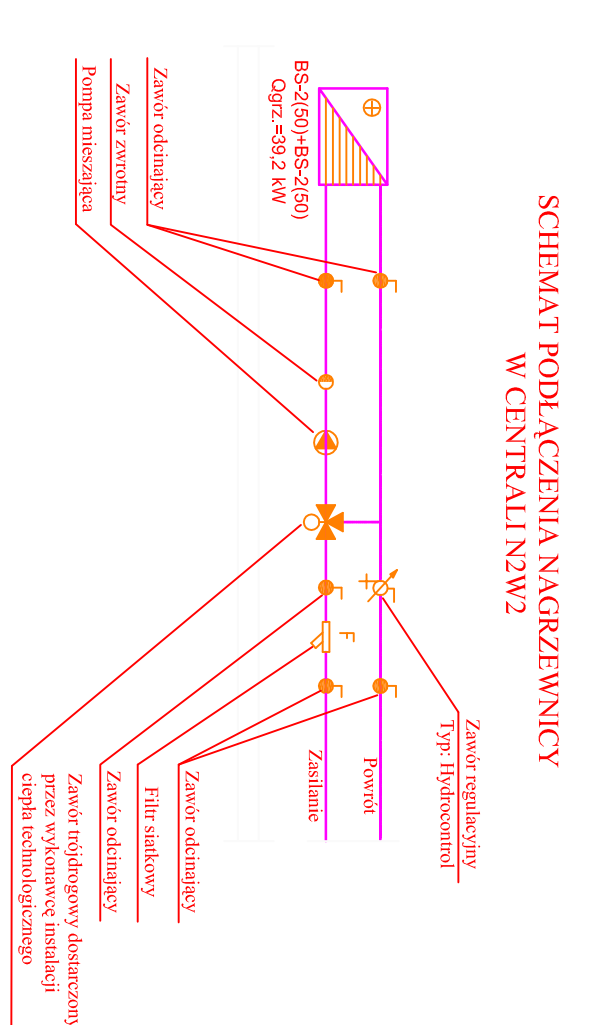

UWAGI:
Schematy siłownią jedynie wytyczne a rozwiązanie docelowe wraz z doбором armatury jest po stronie projektanta ciepła technologicznego.

[illegible]