



# PUSZKA NAWIEWNA ZE SZCZELINĄ NAWIEWNĄ KP 4.3


Skala 1 : 25

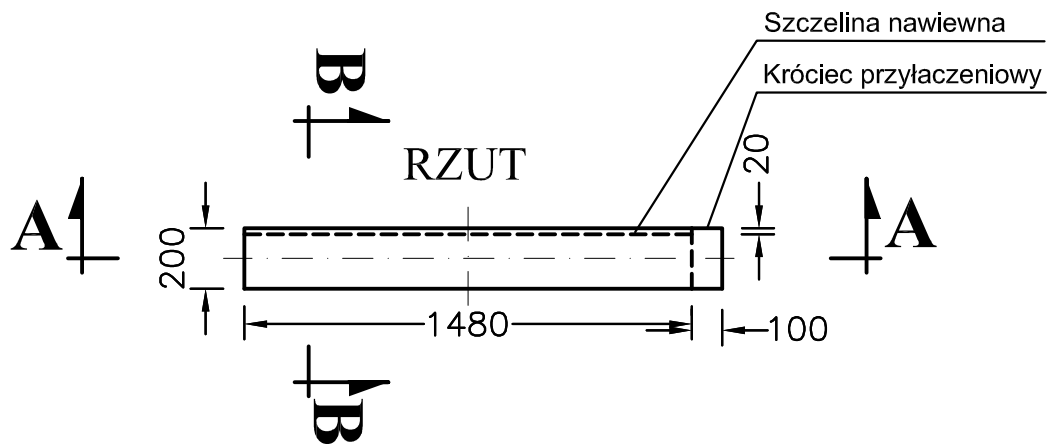

Przekrój A-A

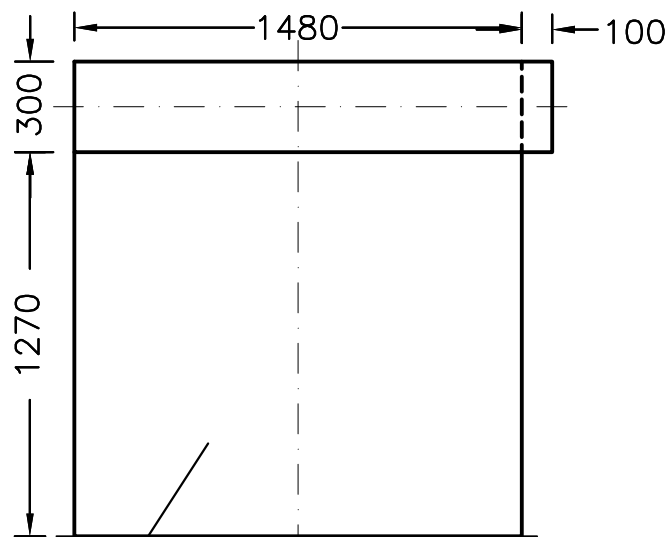

Przekrój B-B

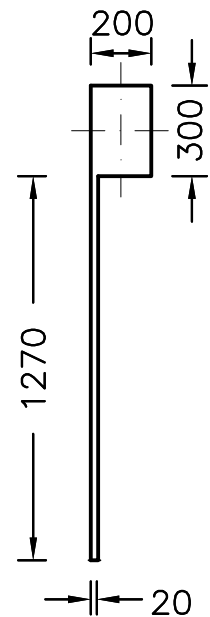

Szczelina nawiewna

Zakończenie szczeliny ramką

Przedsiębiorstwo Inżynieryjne WRI-COMPLEX ul. Jagiellońska 26 64-800 Chodzież tel.: (067) 28 10 360 tel.ORANGE: 501 751 330	Inwestor: Zakład Gospodarowania Odpadami w miejscowości Gać	Nr rys.: 15
	Obiekt: Sortownia Odpadów na terenie Zakładu Gospodarownia Odpadami w miejscowości Gać	Skala : 1:25
	Treść rys.: Rysunek warsztatowy Puszka nawiewna ze szczeliną nawiewną- KP4.3	Branża : Sanitarna
Projektował : mgr inż. Rafał Wolski Nr upr. WKP/0141/P00S/04	Podpis :	Stadium opr. : P.W. REWIZJA 5
Opracowała: mgr inż. Małgorzata Maciaszek	Podpis :	Data opracow.: 02. 2014r.