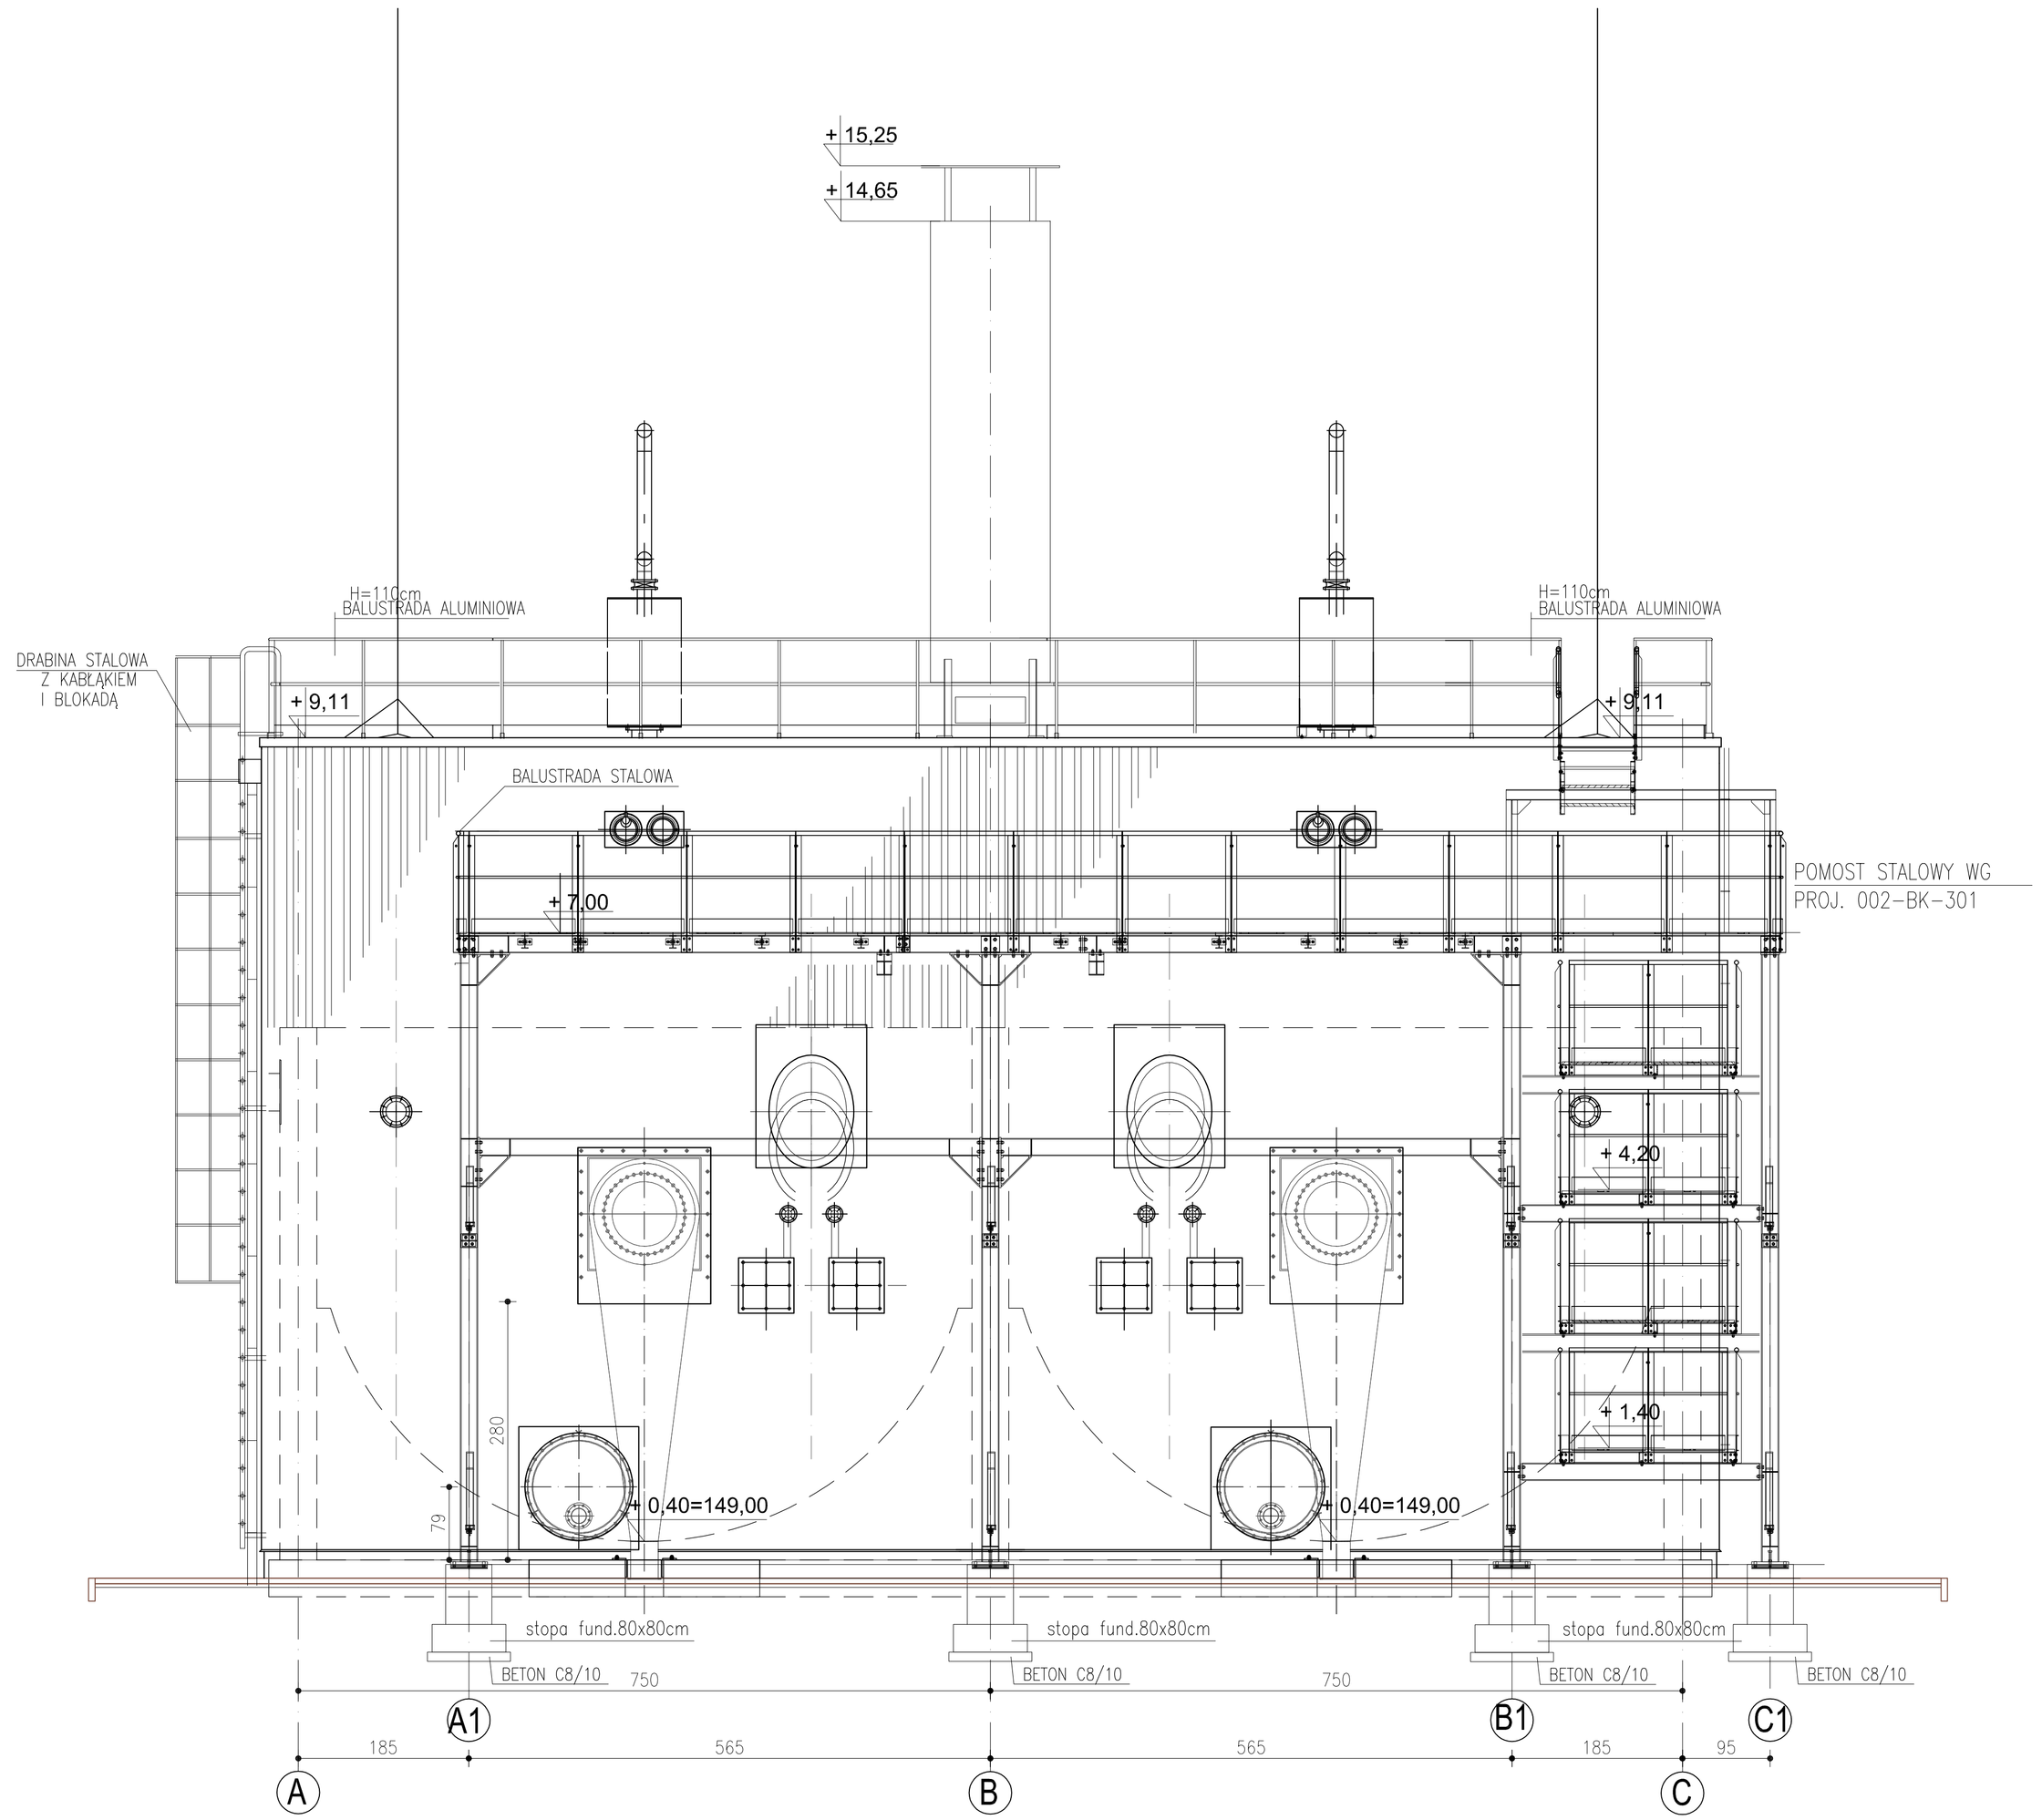

Rew.	Treść rewizji	Opracował	Data	Podpis
2				
1	KOREKTA RZĘDNYCH PŁYT NA DACHU POD POCHODNIĘ L ZAWORY	mgr inż.arch. BARBARA MICHALSKA	14.10.2013	

Wykonawca: Konsorcjum firm

Vinci Environnement Polska
02-342 Warszawa, Al. Jerozolimskie 162A
tel. 48 22 267 60 00

Vinci Environnement SAS,
89, Boulevard Franklin Roosevelt,
92506 RUEIL MALMAISO Cedex Francja

WARBUD S.A.
02-342 Warszawa, Al. Jerozolimskie 162A
tel. 48 22 267 60 00

Biuro opracowujące dokumentację: Antares Projektowanie i nadzór budowlany
92-318 Łódź, Al.Piłsudskiego 133 D
tel. 42 636 19 45

	Imię Nazwisko	Nr uprawnień:	Data	Podpis
Projektował:	mgr inż.arch.BARBARA MICHALSKA	377/88/WŁ	09.2013	
Opracował	tech.ANDRZEJ WOJCIECHOWSKI		09.2013	
Sprawdził:	mgr inż.arch.PIOTR GUGAŁA	383/89/WŁ	09.2013	

Zamawiający: ZAKŁAD GOSPODAROWANIA ODPADAMI Sp. z o.o.
GAĆ 90, 55-200 OŁAWA

Nr kontraktu K 3 B

Stadium PROJEKT WYKONAWCZY

Nazwa Inwestycji: MODERNIZACJA I ROZBUDOWA ZAKŁADU GOSPODAROWANIA ODPADAMI W MIEJSCOWOŚCI GAĆ GMINA OŁAWA – BUDOWA CZĘŚCI BIOLOGICZNEJ MBP (FERMENTACJA)
NR EWIDENCYJNY DZIAŁEK 384/10, 384/11 AM-2, OBR. GAĆ

Obiekt: OBIEKT NR 2 – KOMORY FERMENTACYJNE

Branża: ARCHITEKTURA

Tytuł rysunku: PRZEKRÓJ C-C

Nr rys. 002-BA-100-07/1

Skala 1:50

Rewizja : 1