

Województwo: dolnośląskie

Powiat: oławski

Jednostka ewidencyjna: 021504_2, Oława - gmina

Obręb ewidencyjny: 0005, GAĆ (AM 2)

Działki: 384/10, 384/11

STAROSTA OŁAWSKI

ul. 3 Maja 1, tel. 71 301 15 22


55-200 O Ł A W A

DZ/2011

za zgodność z oryginałem

Wyrys z mapy ewidencyjnej

Skala 1:3000

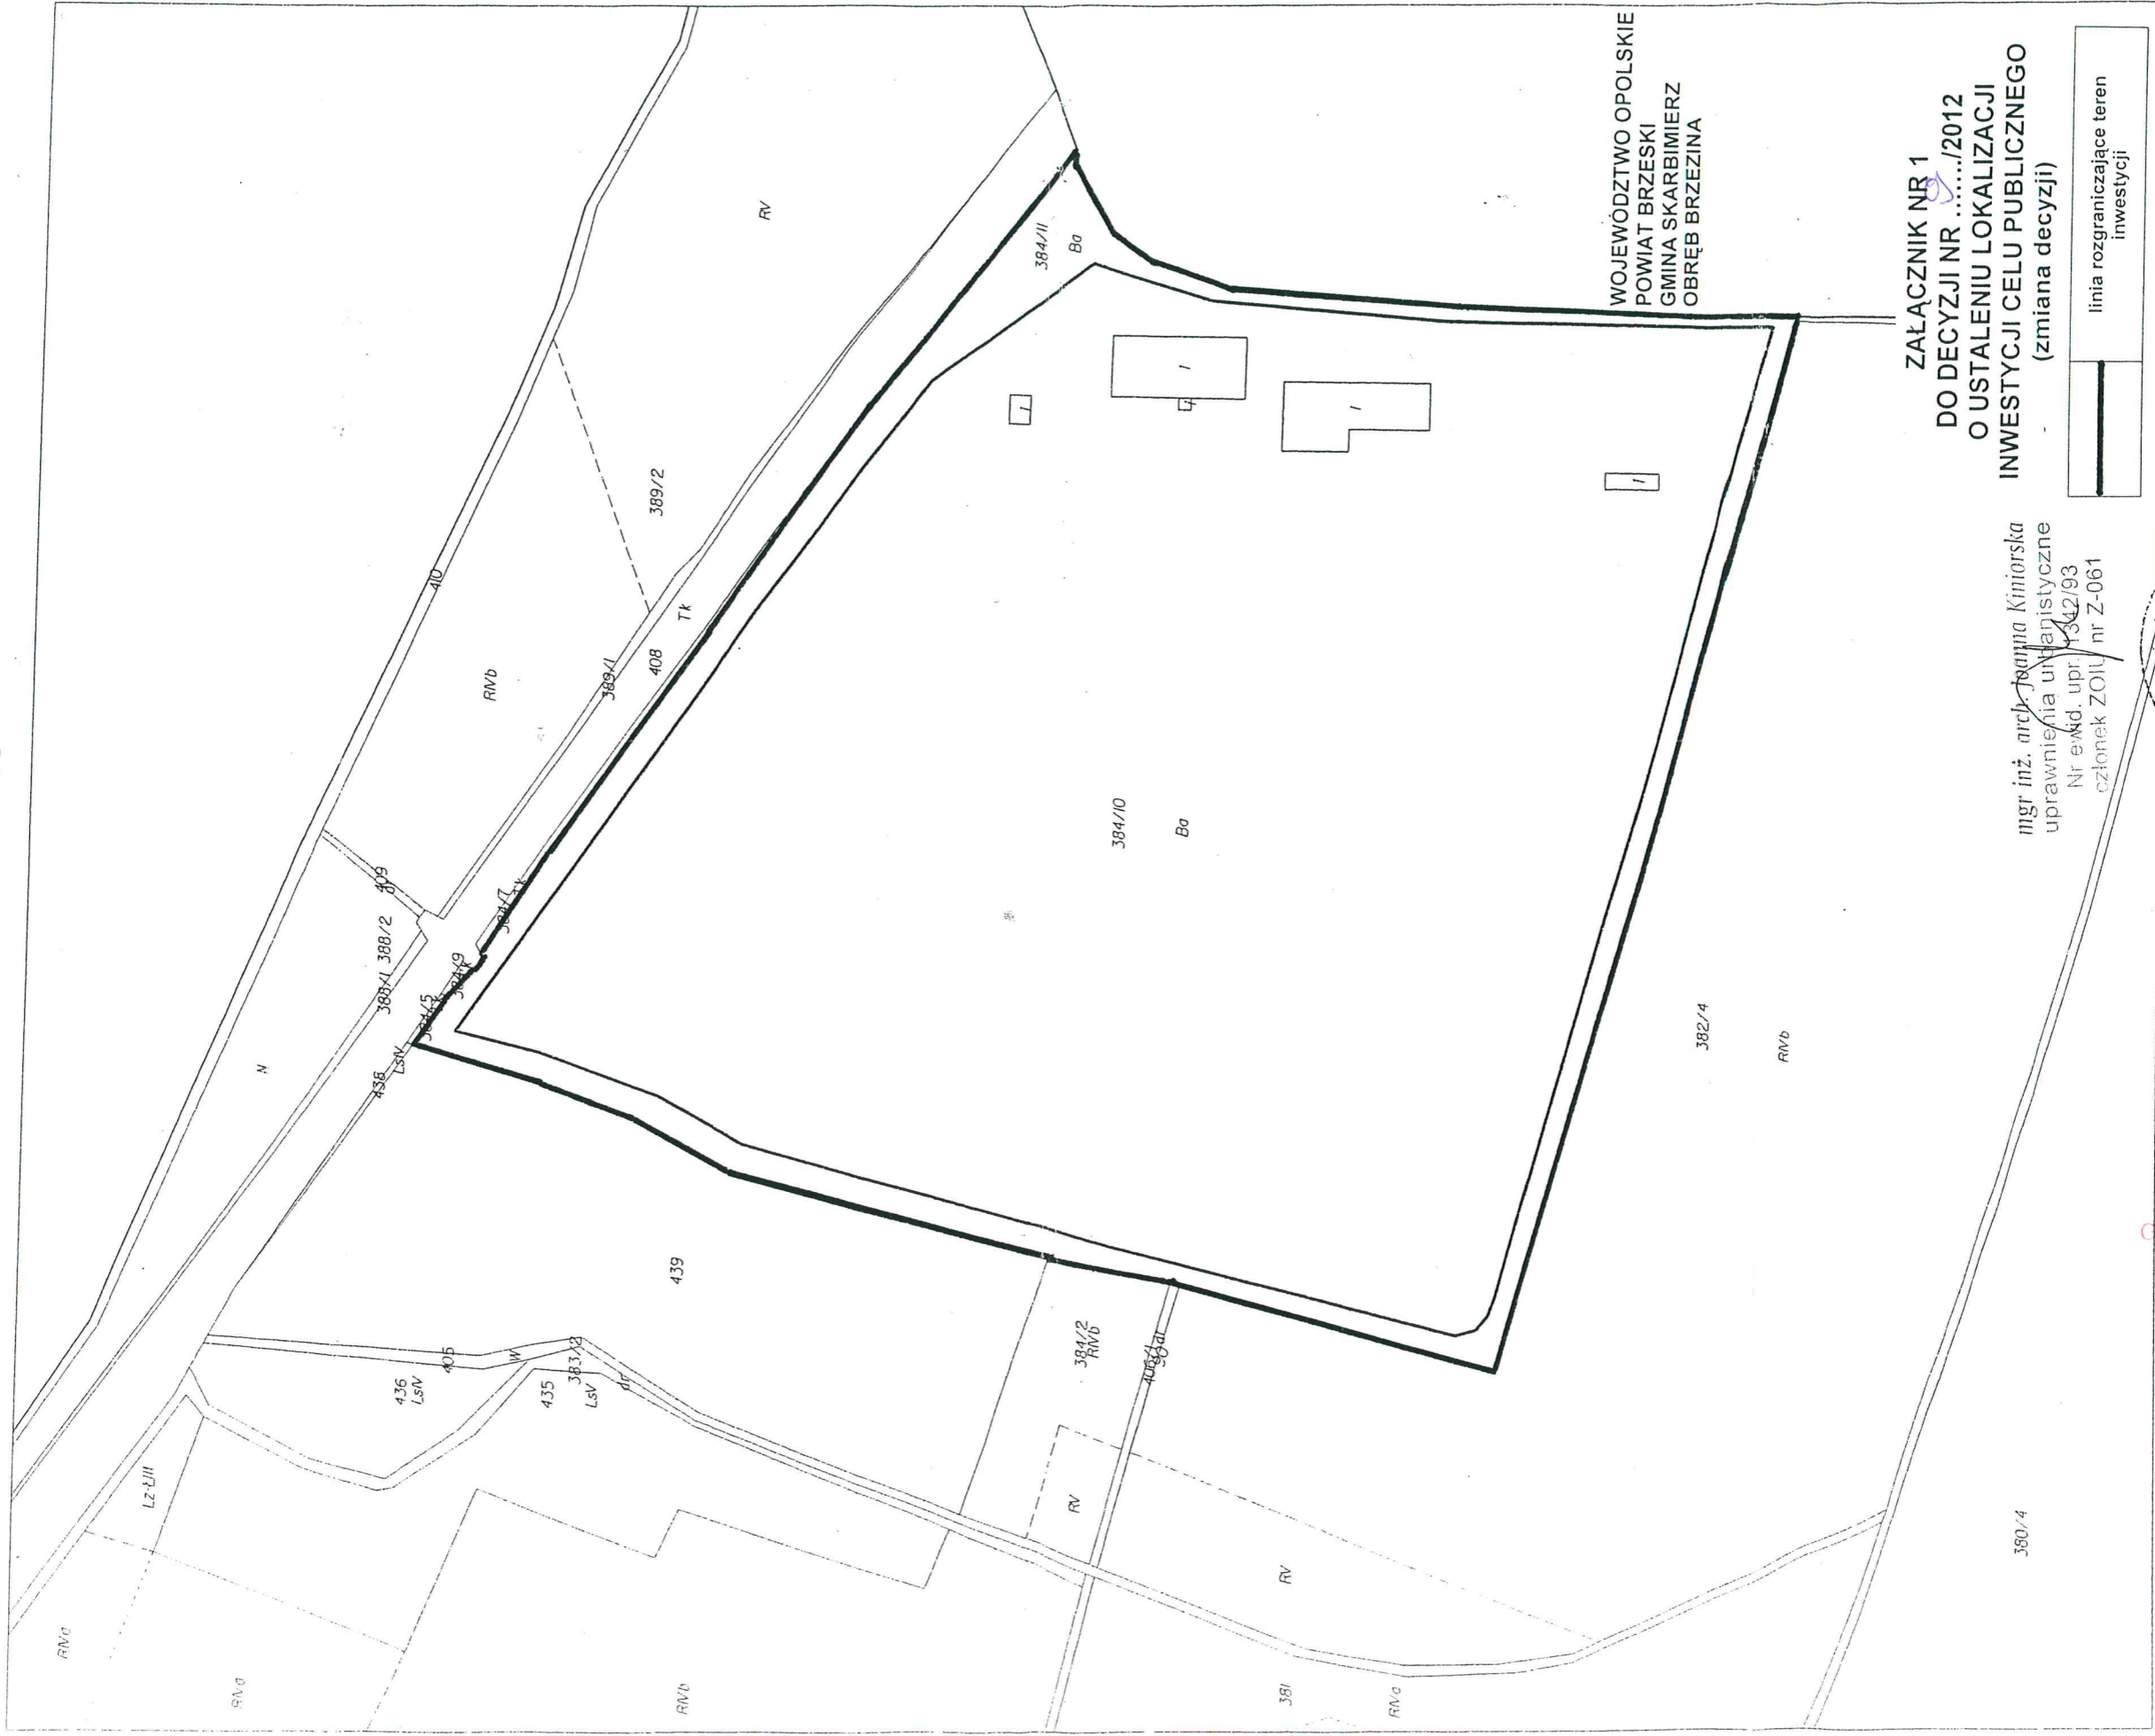

WOJEWÓDZTWO OPOLSKIE
POWIAT BRZESKI
GMINA SKARBIMIERZ
OBRĘB BRZEZINA

ZALĄCZNIK NR 1 DO DECYZJI NR/2012 O USTALENIU LOKALIZACJI INWESTYCJI CELU PUBLICZNEGO (zmiana decyzji)

— linia rozgraniczająca teren inwestycji


mgr inż. arch. Joanna Kimiorska
uprawnienia urbanistyczne
Nr ewd. upr. 1342/93
członek ZOLU nr Z-061

Dokument niniejszy jest przeznaczony do dokonywania wpisu w księdze wieczystej

Wykonał(a): RENATA BATÓR

W O J T
G M I N Y O Ł A W A
Jan Kownacki

Adnotacje - informacje o danych ewidencyjnych, które nie spełniają wymogów rozporządzenia oraz standardów technicznych.

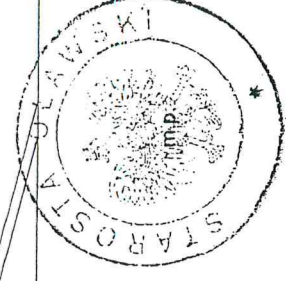

nazwisko i imię oraz stanowisko służbowe
osoby reprezentującej organ
Z u p. STAROSTY

mgr inż. Marek Konefał
N A C Z E L N I K
Ośrodka Dokumentacji Geodezyjnej i Kartograficznej

Oława, dn. 2011-09-07