



Przekroj 1-1

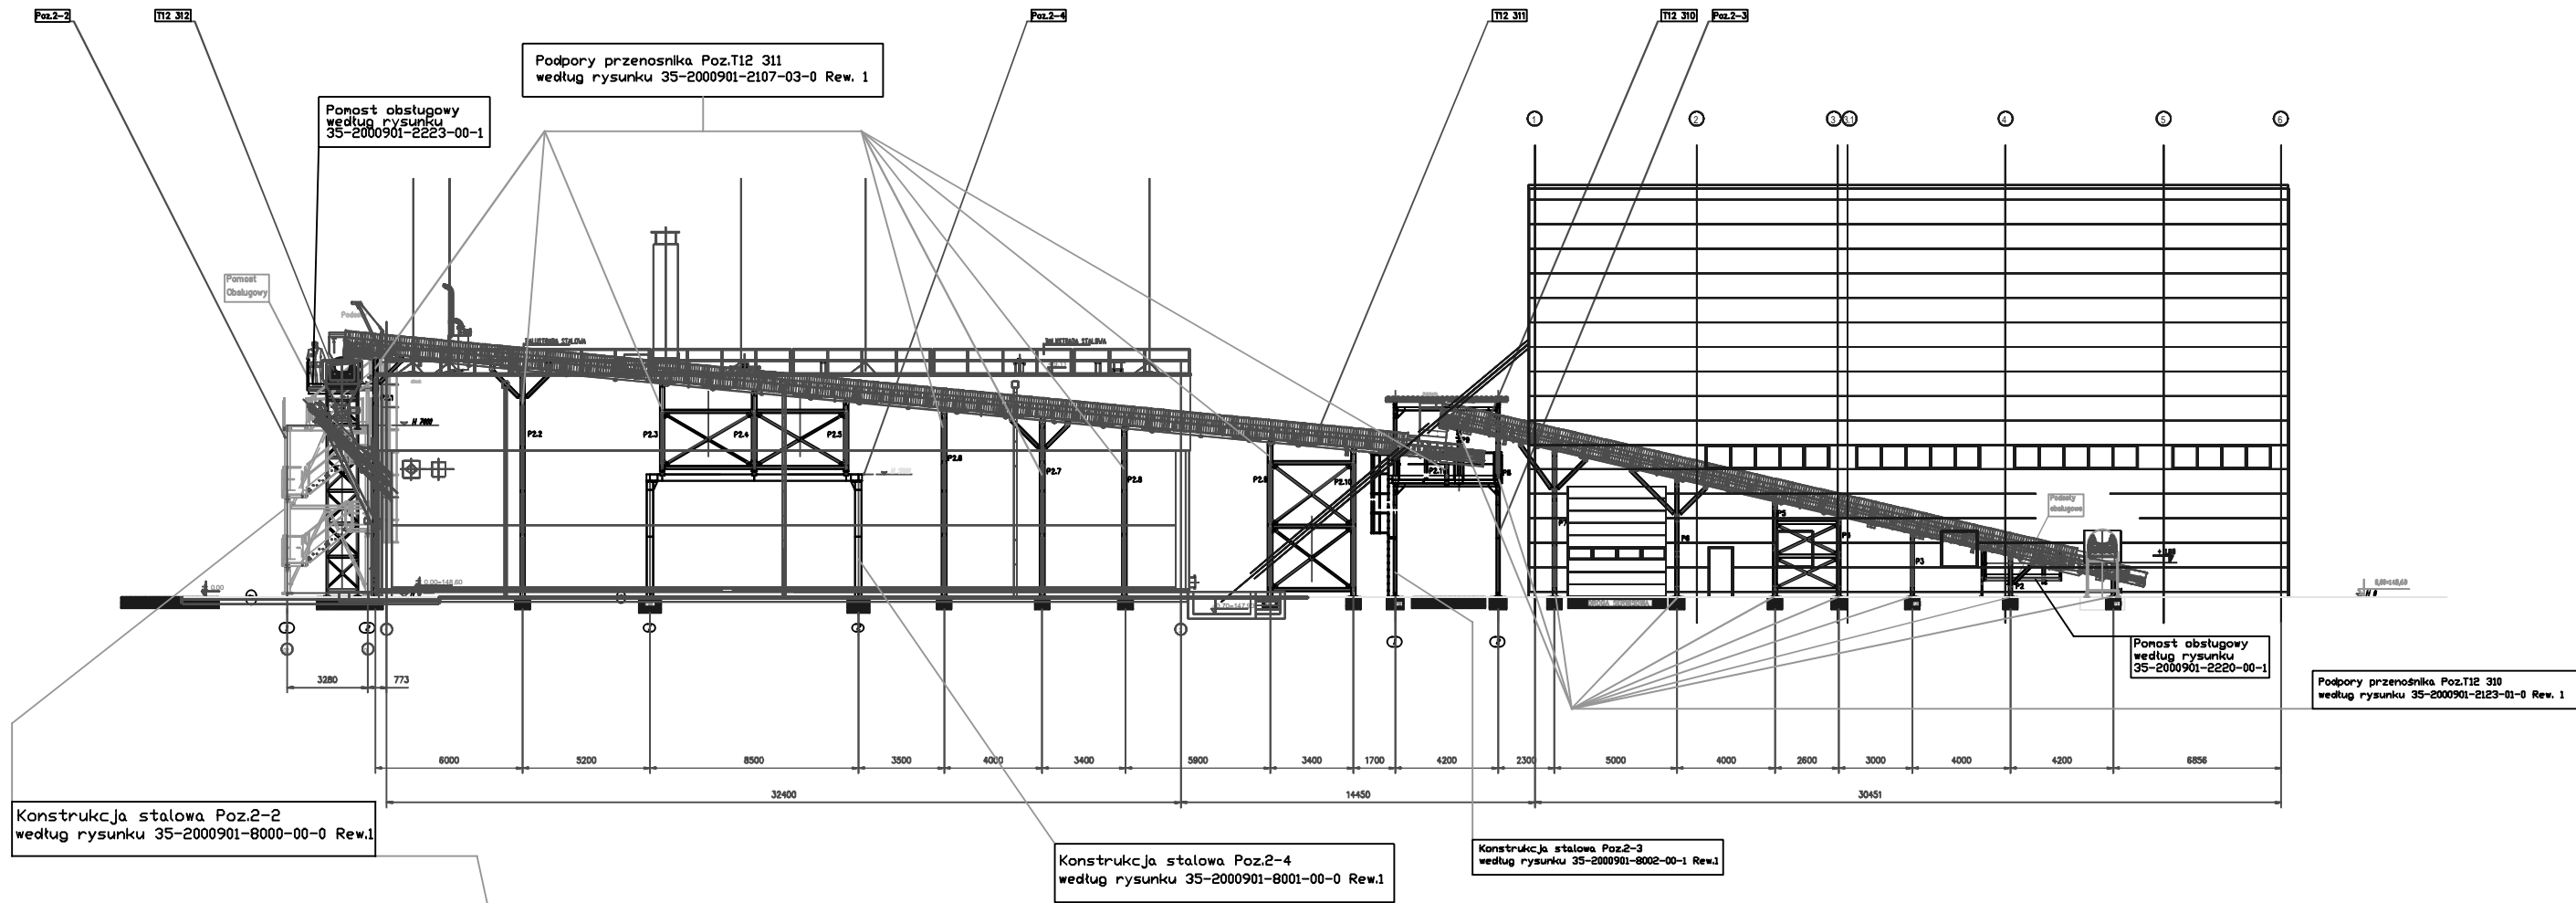

Przekroj 2-2

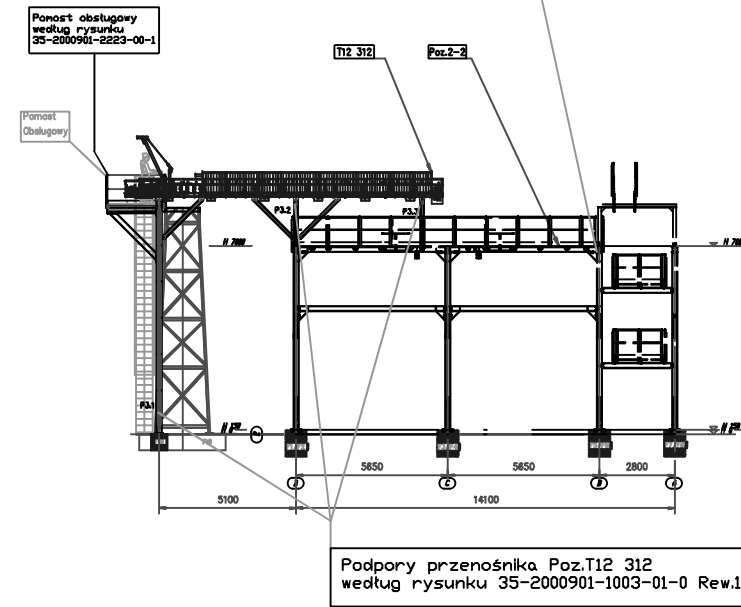

- P1-P9 - Podpory przenośnika Poz.T12 310 według rysunku 35-2000901-2123-01-0 Rew.1
- P2.1-P2.11 - Podpory przenośnika Poz.T12 311 według rysunku 35-2000901-2107-03-0 Rew.1
- P3.1-P3.3 - Podpory przenośnika Poz.T12 312 według rysunku 35-2000901-1003-01-0 Rew.1
- Poz.2-3 - Konstrukcja Stalowa według rysunku 35-2000901-8002-00-1 Rew.1
- Poz.2-4 - Konstrukcja Stalowa według rysunku 35-2000901-8001-00-0 Rew.1
- Poz.2-2 - Konstrukcja Stalowa według rysunku 35-2000901-8000-00-0 Rew.1
- Podest dla Poz.T12 310 według rysunku 35-2000901-2220-00-1
- Podest dla Poz.T12 311/T12 312 według rysunku 35-2000901-2223-00-1

Wzrostła pomosty obsługowe przy Poz.T12 310 i T12 311/T12 312		M. Nowoczeński	19.03.2014
Rev.	Trzeci rewidz	Opracował	Data
Wykonawca: Konsorcjum firm			
VINCI ENVIRONMENT VINCI Environment Polska 02-342 Warszawa, Al. Jerozolimskie 162A tel. 48 22 287 68 00	POLSKA VINCI ENVIRONMENT VINCI Environment SAS 90, Boulevard Franklin Roosevelt, 92000 NEXY, FRANCJA	WARBUD WARBUD S.A. 02-342 Warszawa, Al. Jerozolimskie 162A tel. 48 22 287 68 00	
Biuro opracowujące dokumentację:		HORSTMANN	
Imię i nazwisko		Nr uprawnień	Data
Projektował: mgr inż. Tomasz Simiot		WSP/0244/P008/10	
Opracował: mgr inż. Mariusz Nowoczeński			09.2013
Sprawdził: mgr inż. Tomasz Skawiński			
Zamawiający:		Nr kontraktu	K 3 B
ZAKŁAD GOSPODAROWANIA ODPADAMI Sp. z o.o. GAC 90, 55-200 OLAWA		PROJEKT WYKONAWCZY	
Nazwa inwestycji: MODERNIZACJA I ROZBUDOWA ZAKŁADU GOSPODAROWANIA ODPADAMI W MIEJSCOWOŚCI GMINA OLAWA - BUDOWA CZECHIOLOGICZNEJ MBP (FERMENTACJA) NR EMISYJNY OZDZIAŁEK 384/10, 384/11 AM-2, OBR. GAC			
Objekt: OBIEKT NR 15		Branża: Konstrukcja	
Typ rysunku: Estakada dla Przenośników Odpadów Przekroje		Nr rys.: 35-2000901-0009-00-0	Skala: 1:100
		Rozmiar: 1	