



Schemat po modernizacji części mechanicznej MBP

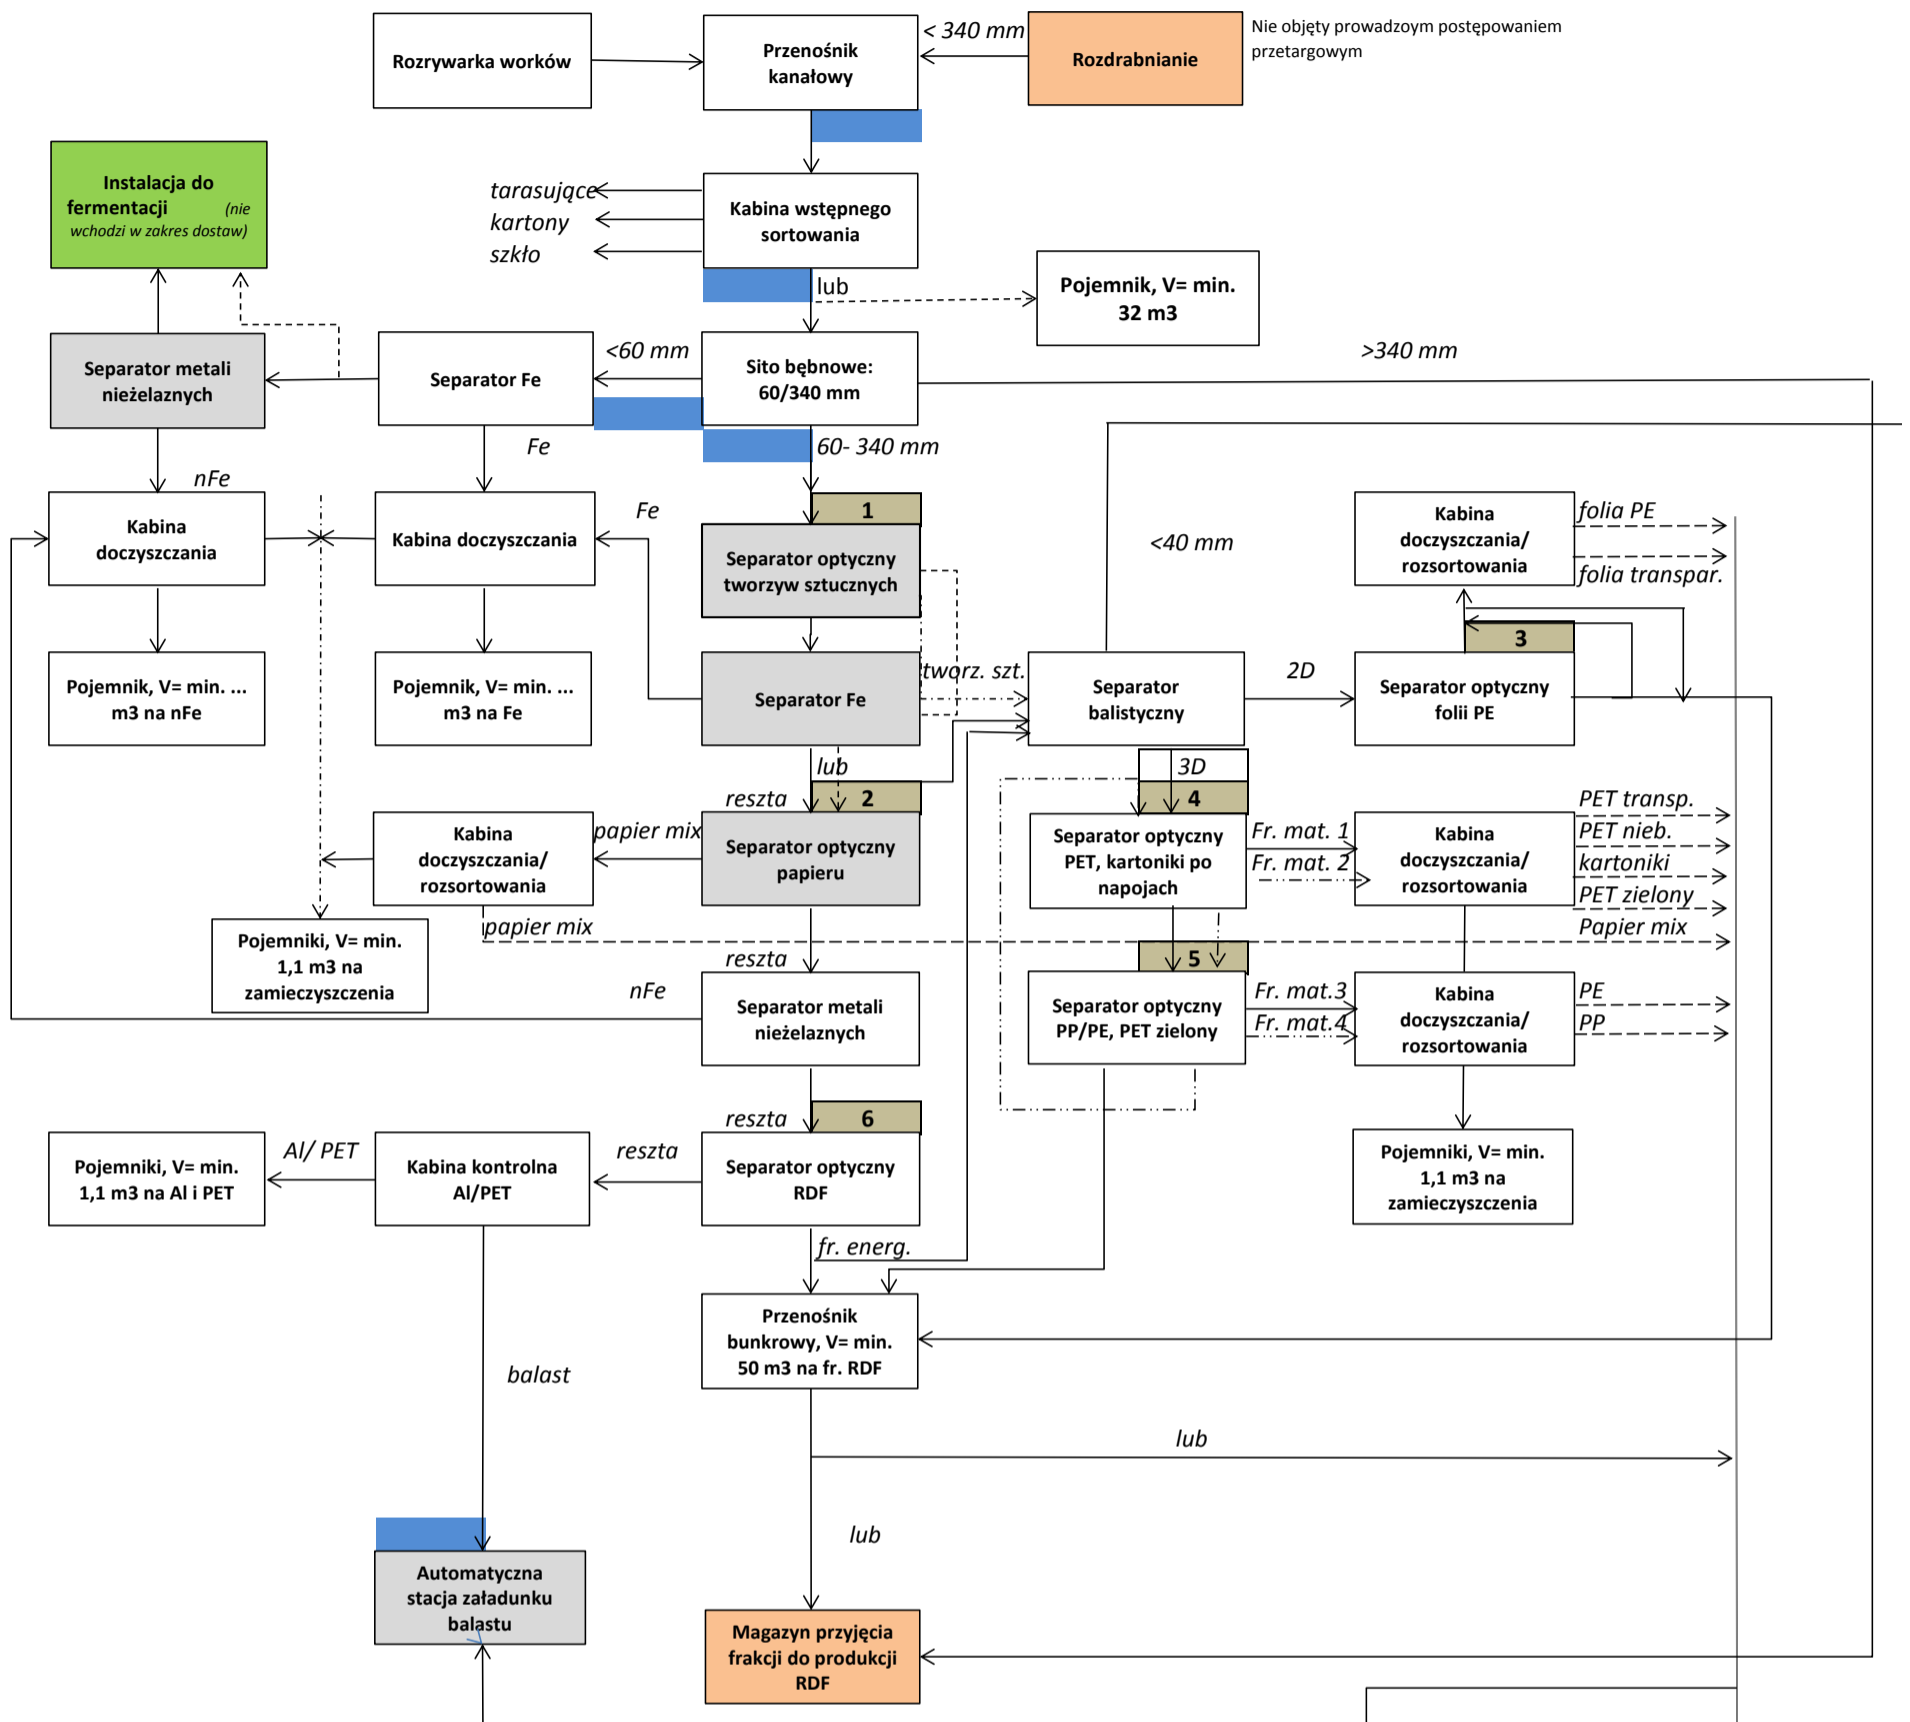

Legenda:

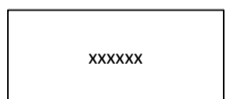

nowe wyposażenie



istniejące wyposażenie do wykorzystania



wyposażenie w hali produkcji RDF (nie objęte postępowaniem przetargowym)

