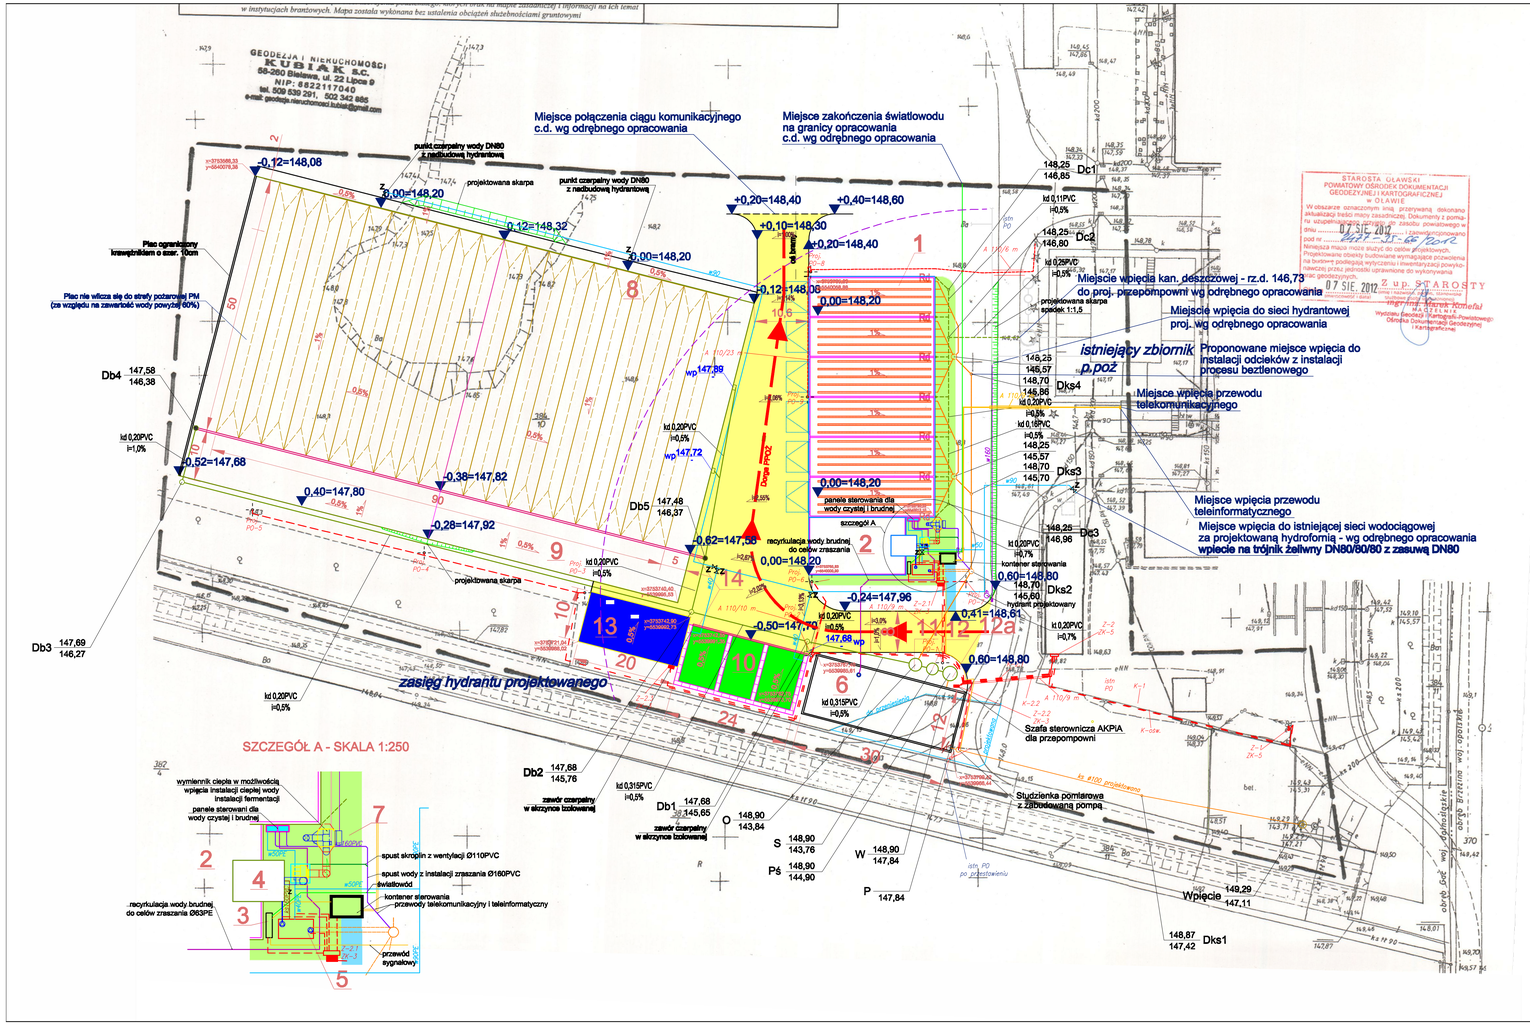

Proj. kable oświetlenia YAKY 4x10 mm²

LEGENDA:

1. moduły kompostujące o wymiarach 24,0m x7,5m wys. 4m
   łączna ilość - 6
2. biofiltr o wymiarach 18,5m x 11m
3. szafa sterownicza (automatyka) zewnętrzna
   odporna na warunki atmosferyczne o wym 250x230x50cm
4. płuczka
5. zbiornik perkolatu o min. pojemności 8m3
6. zbiornik odcieków technologicznych i powierzchniowych
   o min. pojemności 650m3 i wymiarach 30,0m x 12,0m x 2,2m
7. zarys wiaty
   zadaszenie ochronne lekkiej konstrukcji
8. plac dojrzewania o powierzchni 6200m2 - 20 pryzm o wym.
   4,5m x 50m. Konstrukcja betonowa C35/45 XA2, podkład C8/10.
9. plac manewrowy z betonu C35/45, podkład C8/10
10. magazyn odpadów zielonych i gotowego kompostu wykonany z
    LegioBlocków o wym. 160x80x40, kryty blachą trapezową na
    konstrukcji stalowej ze spadem 10% w kierunku ściany zamkniętej
11. osadnik zawiesin mineralnych
    pojemność robocza 10,3m3
    pojemność całkowita 16,0m3
12. separator koalescencyjny o przepływie nominalnym 40 l/s
12a. przepompownia ścieków
13. plac pod silo gwiaździste o wym. 10,0mx20,0m o pow. 200m2
14. koryto ściekowe 50x60x15cm

- tereny utwardzone (nawierzchnia z betonu C35/45 na podkładzie bet. C8/10)
- tereny utwardzone (nawierzchnia szutrowa)
- tereny utwardzone (kostka betonowa)
- odwodnienie dachów modułów kompostujących
- odwodnienie terenów utwardzonych
- sieć energetyczna
- sieć wodociągowa
- sieć p.poż
- sieć kanalizacji technologicznej
- sieci wg odrębnego opracowania

Dks studnia kanalizacji sanitarnej
Db1 studnia kanalizacji deszczowej "brudnej"
Dc1 studnia kanalizacji deszczowej "czystej"
O osadnik zawiesin mineralnych
S separator koalescencyjny
Pś przepompownia ścieków
W wylot
P przelew

Proj. kable nn
K-1 z R-2362 do Z-1 i Z-2 YAKXS 4 x 120 mm²
K-2.1 od Z-2 do Z-2.1 kompostownik YAKXS 4x120 mm²
K-2.2 od Z-2 do Z-2.2 szafa sterownika AKPIA YAKXS 4x120 mm²
K-2.3 od Z-2 do Z-2.3 silo i magazyn odpadów YAKXS 4x120 mm²
Proj. złącza kablowe wolnostojące z fundamentem
Proj. PO-1 do PO-7 słup o wys. 7,0 m oprawa 150 W
wydzielony obwód oświetlenia zasilany
z rozdz. oświetlenia stacji R-2362
Proj. PO-8 słup o wys. 7,0 m oprawa 150 W
zasilanie z istn. PO
Proj. PO-9 wysięgnik nadobiektowy o wys. 7,0 m oprawa 150 W
zasilanie z istn. PO

Proj. kable oświetlenia YAKY 4x10 mm²

BILANS POWIERZCHNI:

Powierzchnia boksów (całkowita)	1149,34 m2
Powierzchnia placu dojrzewania	6200,00 m2
Powierzchnie utwardzone: drogi	1740,30 m2
Powierzchnia utwardzone: magazyn odpadów zielonych	288,00 m2
Powierzchnia biofiltra	203,50 m2
Plac pod lokalizacje sita gwiaździstego	200,00 m2
Zbiornik na odcieki	360,00 m2

Zakład Techniki Ochrony Środowiska FOLEKO Sp. z o.o.
Wykonawca: FOLEKO
58-100 Świdnica, ul. Spacerowa 3
Zakład Techniki Ochrony Środowiska FOLEKO Sp. z o.o.
58-100 Świdnica, ul. Spacerowa 3
tel. 48 852 04 44.

Inwestor	Zakład Gospodarowania Odpadami Sp. z o. o. Gać 90, 55-200 Oława			nr umowy –
Obiekt	Modernizacja i rozbudowa Zakładu Gospodarowania Odpadami w m. Gać. Budowa części biologicznej MBP (stabilizacja tlenowa).			nr działki 384/10, 384/11
Temat	Plan sytuacyjny kompostowni			data 15.03.2013
	Imię i nazwisko	nr uprawnień	podpisy	
Konstrukcja	mgr inż. Krzysztof Bednarczyk	142/DOŚ/05		Stadium Projekt wykonawczy
Projektant architekt	mgr inż. arch. Paweł Andrzej Miśków	33/08/DOIA		
Konstrukcja Asystent	mgr inż. Paweł Sowa			
Inst. Sanitarne	mgr inż. Andrzej Bobiński	256/DOŚ/08		
Inst. Sanitarne Asystent	mgr inż. Piotr Furtak			Skala 1:500
Drogi	mgr inż. Tomasz Cabała	220/DOŚ/08		
Inst. Elektryczne	mgr inż. Zbigniew Zieja	267/DOŚ/05		nr rys. 2K
Technologia	Dl Bernhard Gamerith			