




Schemat technologiczny zaprojektowanej linii sortowniczej

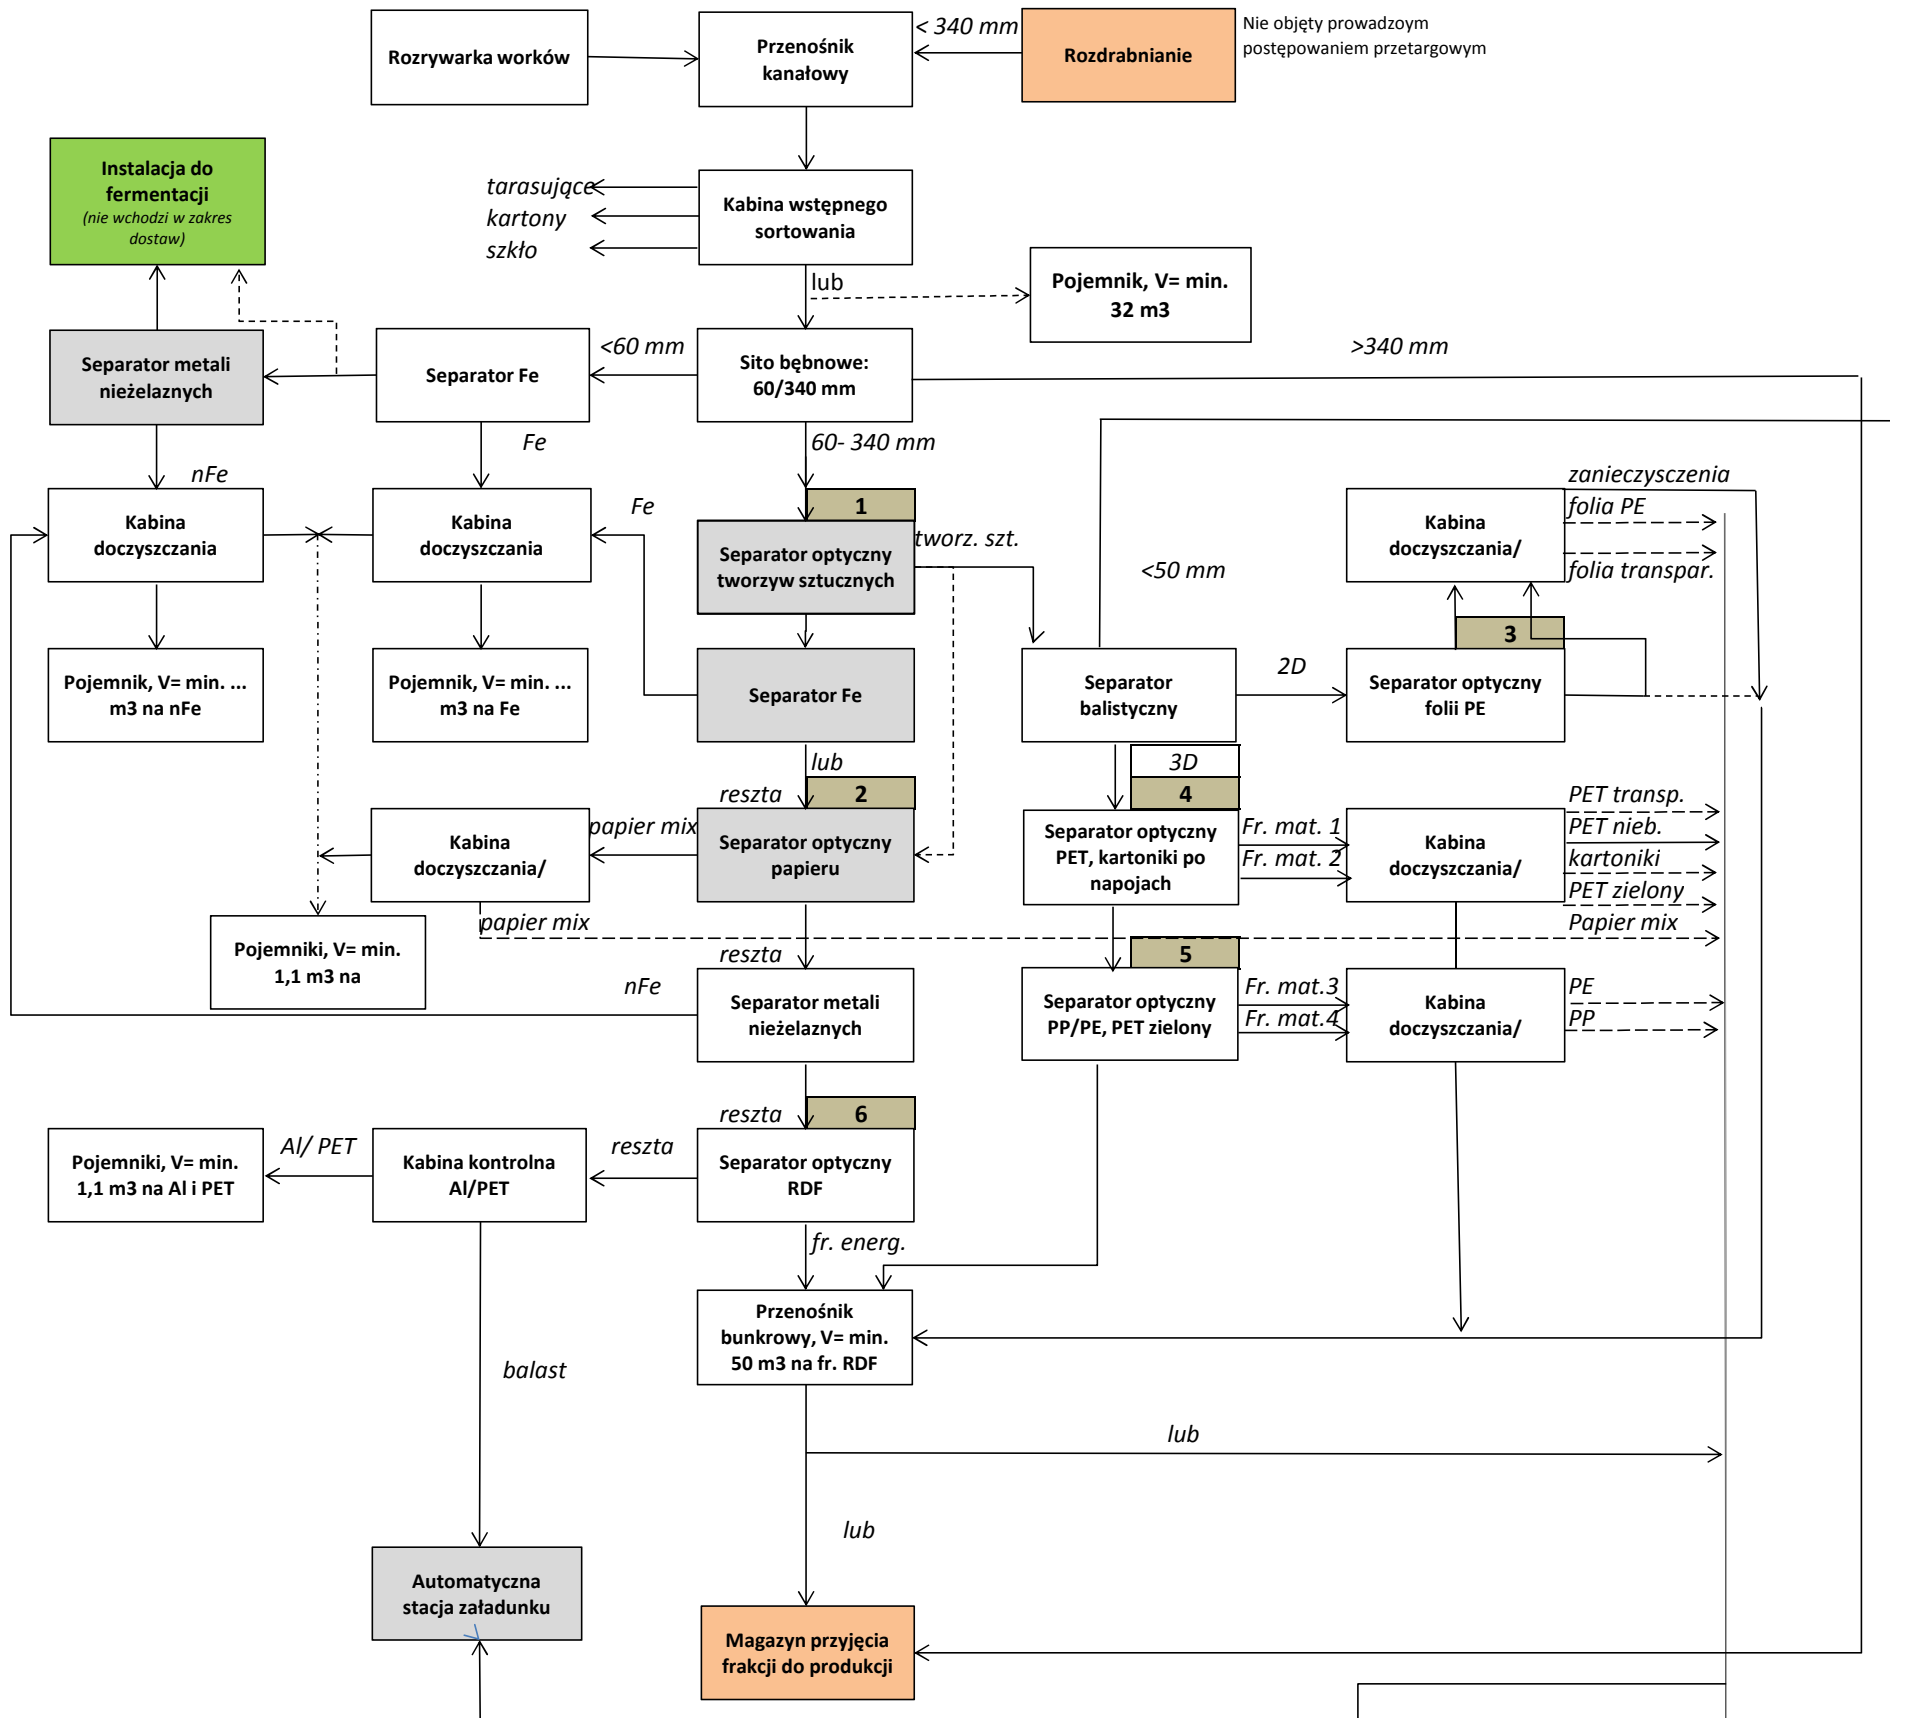

Legenda:

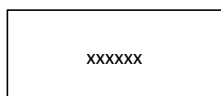

nowe wyposażenie

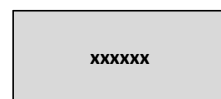

istniejące wyposażenie do wykorzystania

nowe i/lub istniejące wyposażenie do wykorzystania



wyposażenie w hali produkcji RDF (nie objęte postępowaniem przetargowym)

docelowe wyposażenie instalacji (nie objęte postępowaniem przetargowym)

Kontener min.20 m3 surowce wtórne, RDF

Automatyczna prasa belująca