


CIĄG BOKSÓW NR I – ELEWACJA PÓŁNOCNA

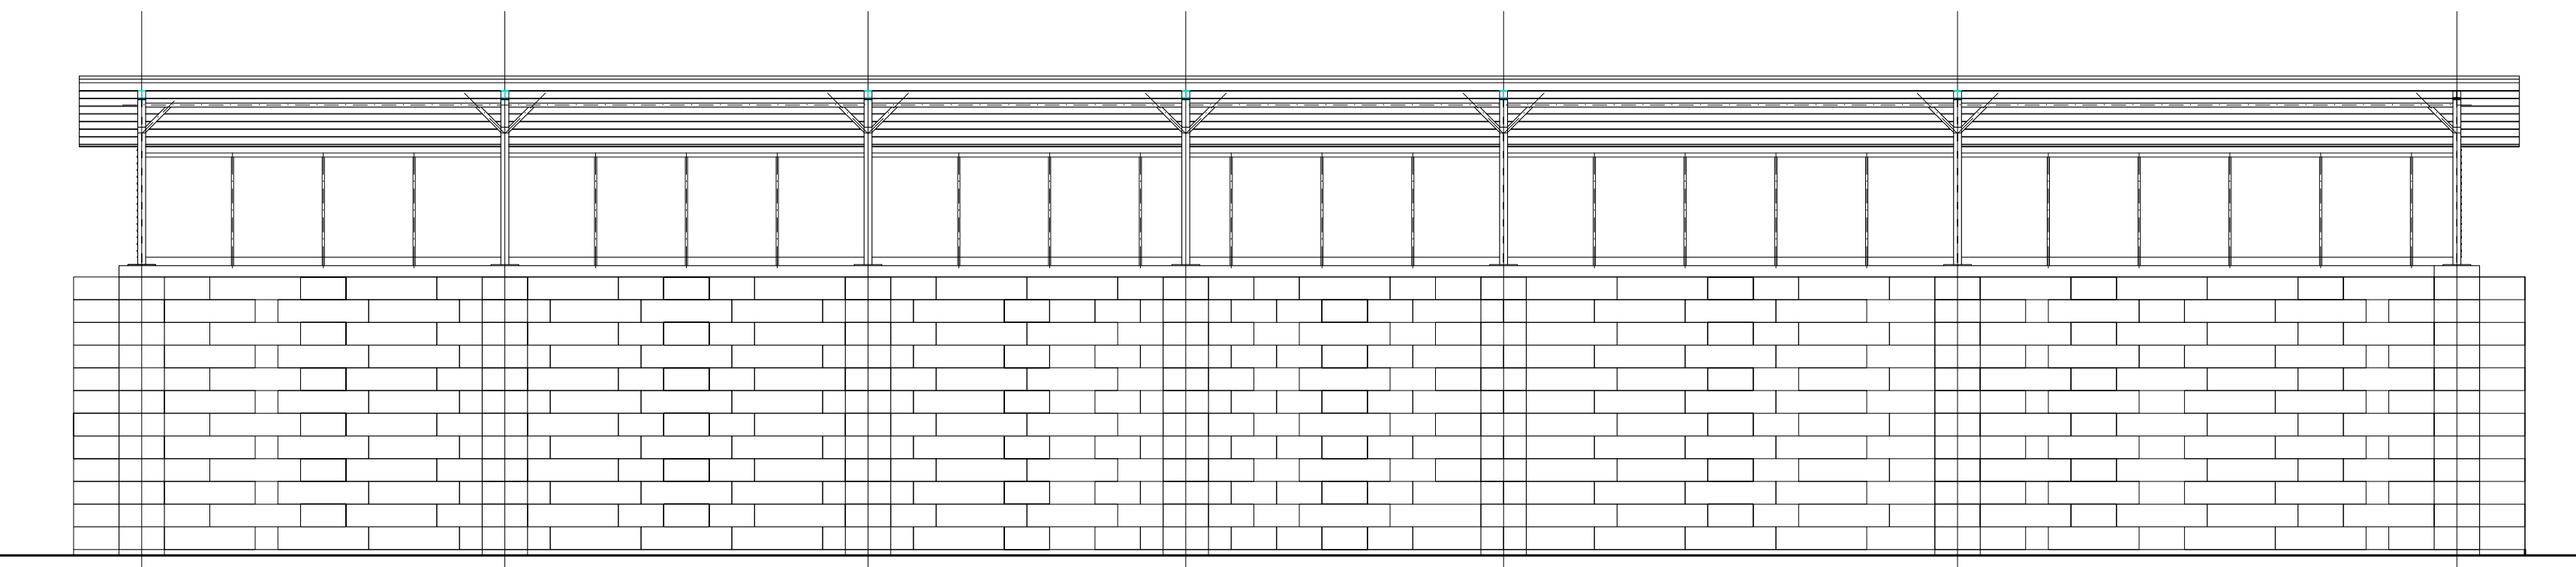

CIĄG BOKSÓW NR I – ELEWACJA POŁUDNIOWA



Projekt Wykonawczy

ZAKŁAD GOSPODAROWANIA ODPADAMI
GAĆ SP. Z O.O.
Gać 90, 55-200 Oława

UWAGA: WSZYSTKIE WYMIARY SPRAWDZIĆ NA BUDOWIE !!!

A-BI-2

NR	DATA	NAZWISKO	OPIS ZMIANY



Eco Pro Ochrona Środowiska, Budownictwo Wodne mgr inż. Piotr Furtak
ul. Żeromskiego 21; 58-200 Dzierżoniów tel.: 74 645 23 33, 74 817 17 15, e-mail:biuro@ecopro.pl

PROJEKT:	Rozbudowa i przebudowa obiektów administracyjnego, technicznego i socjalnego wyposażenia stacji przeładunkowej składowiska odpadów	STADIUM:	Projekt Wykonawczy
ADRES:	dz. 122 o. 0034, gm. Strzelin	BIURO BRANŻOWE:	EcoPro
		ZESPÓŁ PROJEKTOWY:	
		PROJEKTANT:	mgr inż. arch. Paweł Miśków
		SPECJALNOŚĆ:	architektoniczna
		UPR. NR:	33/08/DOIA

NAZWA RYSUNKU:

CIĄG BOKSÓW NR I - ELEWACJE 1

DATA:	09.2019	ZMIANA:	-	NR RYS:	A-BI-2	SKALA:	1:100
-------	---------	---------	---	---------	--------	--------	-------

Zastrzega się wszelkie prawa wynikające z Ustawy o prawie autorskim. Rysunek niniejszy nie może być w całości lub w części przerysowany, uzupełniony lub odstąpiony komukolwiek, bez pisemnej zgody firmy ECOPRO