


| ZESTAWIENIE ELEM. STAŁOWYCH - STAL WALCOWANA S235 |     |               |            |            |           |           |            |           |
|---|-----|---------------|------------|------------|-----------|-----------|------------|-----------|
| NAZWA   | OZN | ELEMENT       |            | 1-go ELEM. | RAZEM     | 1-go mb   | 1-go ELEM. | RAZEM     |
|   |     |               | <i>szt</i> | <i>m</i>   | <i>m.</i> | <i>kg</i> | <i>kg</i>  | <i>kg</i> |
| Usztywnienie 3,<br>Usztywnienie 4                 | 1   | RP150x100x6,3 | 1          | 8,795      | 8,80      | 23,10     | 203,16     | 203,16    |
|   | 2   | RK100x100x8   | 1          | 6,245      | 6,25      | 22,60     | 141,14     | 141,14    |
|   | 3   | RK70x70x5     | 2          | 0,615      | 1,23      | 9,99      | 6,144      | 12,29     |
|   | 4   | RK70x70x5     | 2          | 0,685      | 1,37      | 9,99      | 6,843      | 13,69     |
| RAZEM [kg]  |     |               |            |            |           |           |            | 370,28    |



STAL PROFILOWA - S235

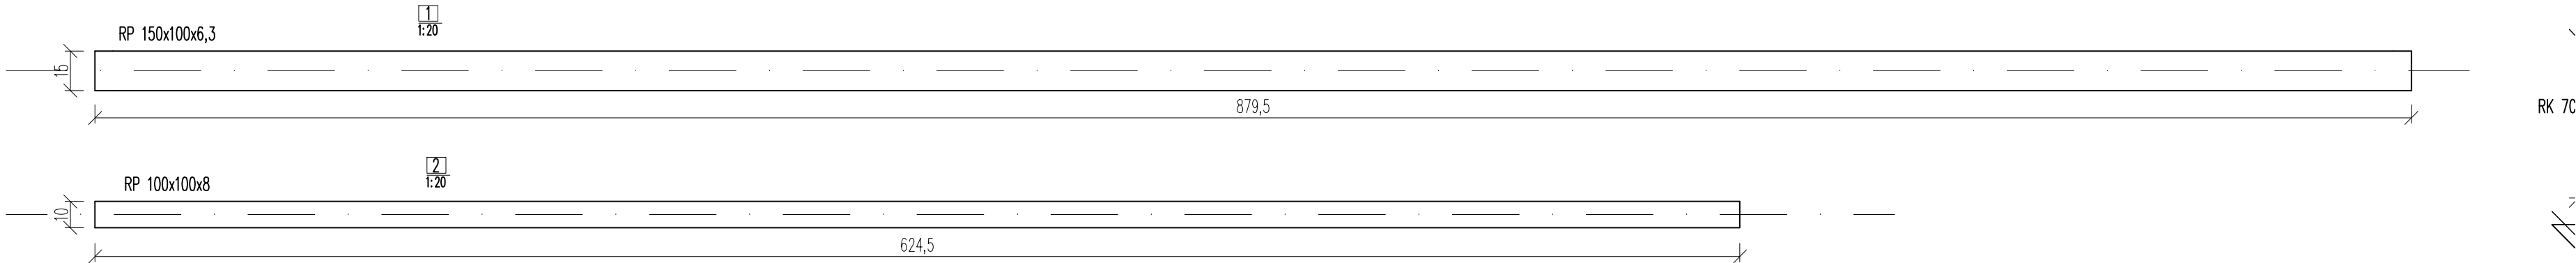

Projekt Wykonawczy

ZAKŁAD GOSPODAROWANIA ODPADAMI  
GAĆ SP. Z O.O.  
Gać 90, 55-200 Oława

UWAGA: WSZYSTKIE WYMIARY SPRAWDZIĆ NA BUDOWIE !!!

1. Rozpatrywać łącznie ze wszystkimi branżami

K-BII-2.2

| NR | DATA | NAZWIŚKO | OPIS ZMIANY |
|----|------|----------|-------------|
|    |      |          |             |
|    |      |          |             |
Eco Pro Ochrona Środowiska, Budownictwo Wodne mgr inż. Piotr Furtak  
ul. Żeromskiego 21; 58-200 Dzierżoniów tel.: 74 645 23 33, 74 817 17 15, e-mail:biuro@ecopro.pl

PROJEKT: Rozbudowa i przebudowa obiektów administracyjnego, technicznego i socjalnego wyposażenia stacji przeładunkowej składowiska odpadów

ADRES: dz. 122 o. 0034, gm. Strzelin

STADIUM: Projekt Wykonawczy

BIURO BRANŻOWE: EcoPro

ZESPÓŁ PROJEKTOWY:

PROJEKTANT: mgr inż. Patryk Stefański

SPECJALNOŚĆ: konstrukcyjno-budowlana

UPR. NR: 192/DOS/13

NAZWA RYSUNKU:

Usztywnienia 3,4 -szczegóły konstrukcyjne

DATA: 09.2019 ZMIANA: - NR RYS.: K-BII-2.2 SKALA: 1:50

Zastrzega się wszelkie prawa wynikające z Ustawy o prawie autorskim. Rysunek niniejszy nie może być w całości lub w części przerysowany, uzupełniony lub odstąpiony komukolwiek, bez pisemnej zgody firmy ECOPRO