


# RZUT PIĘTRA 1:50

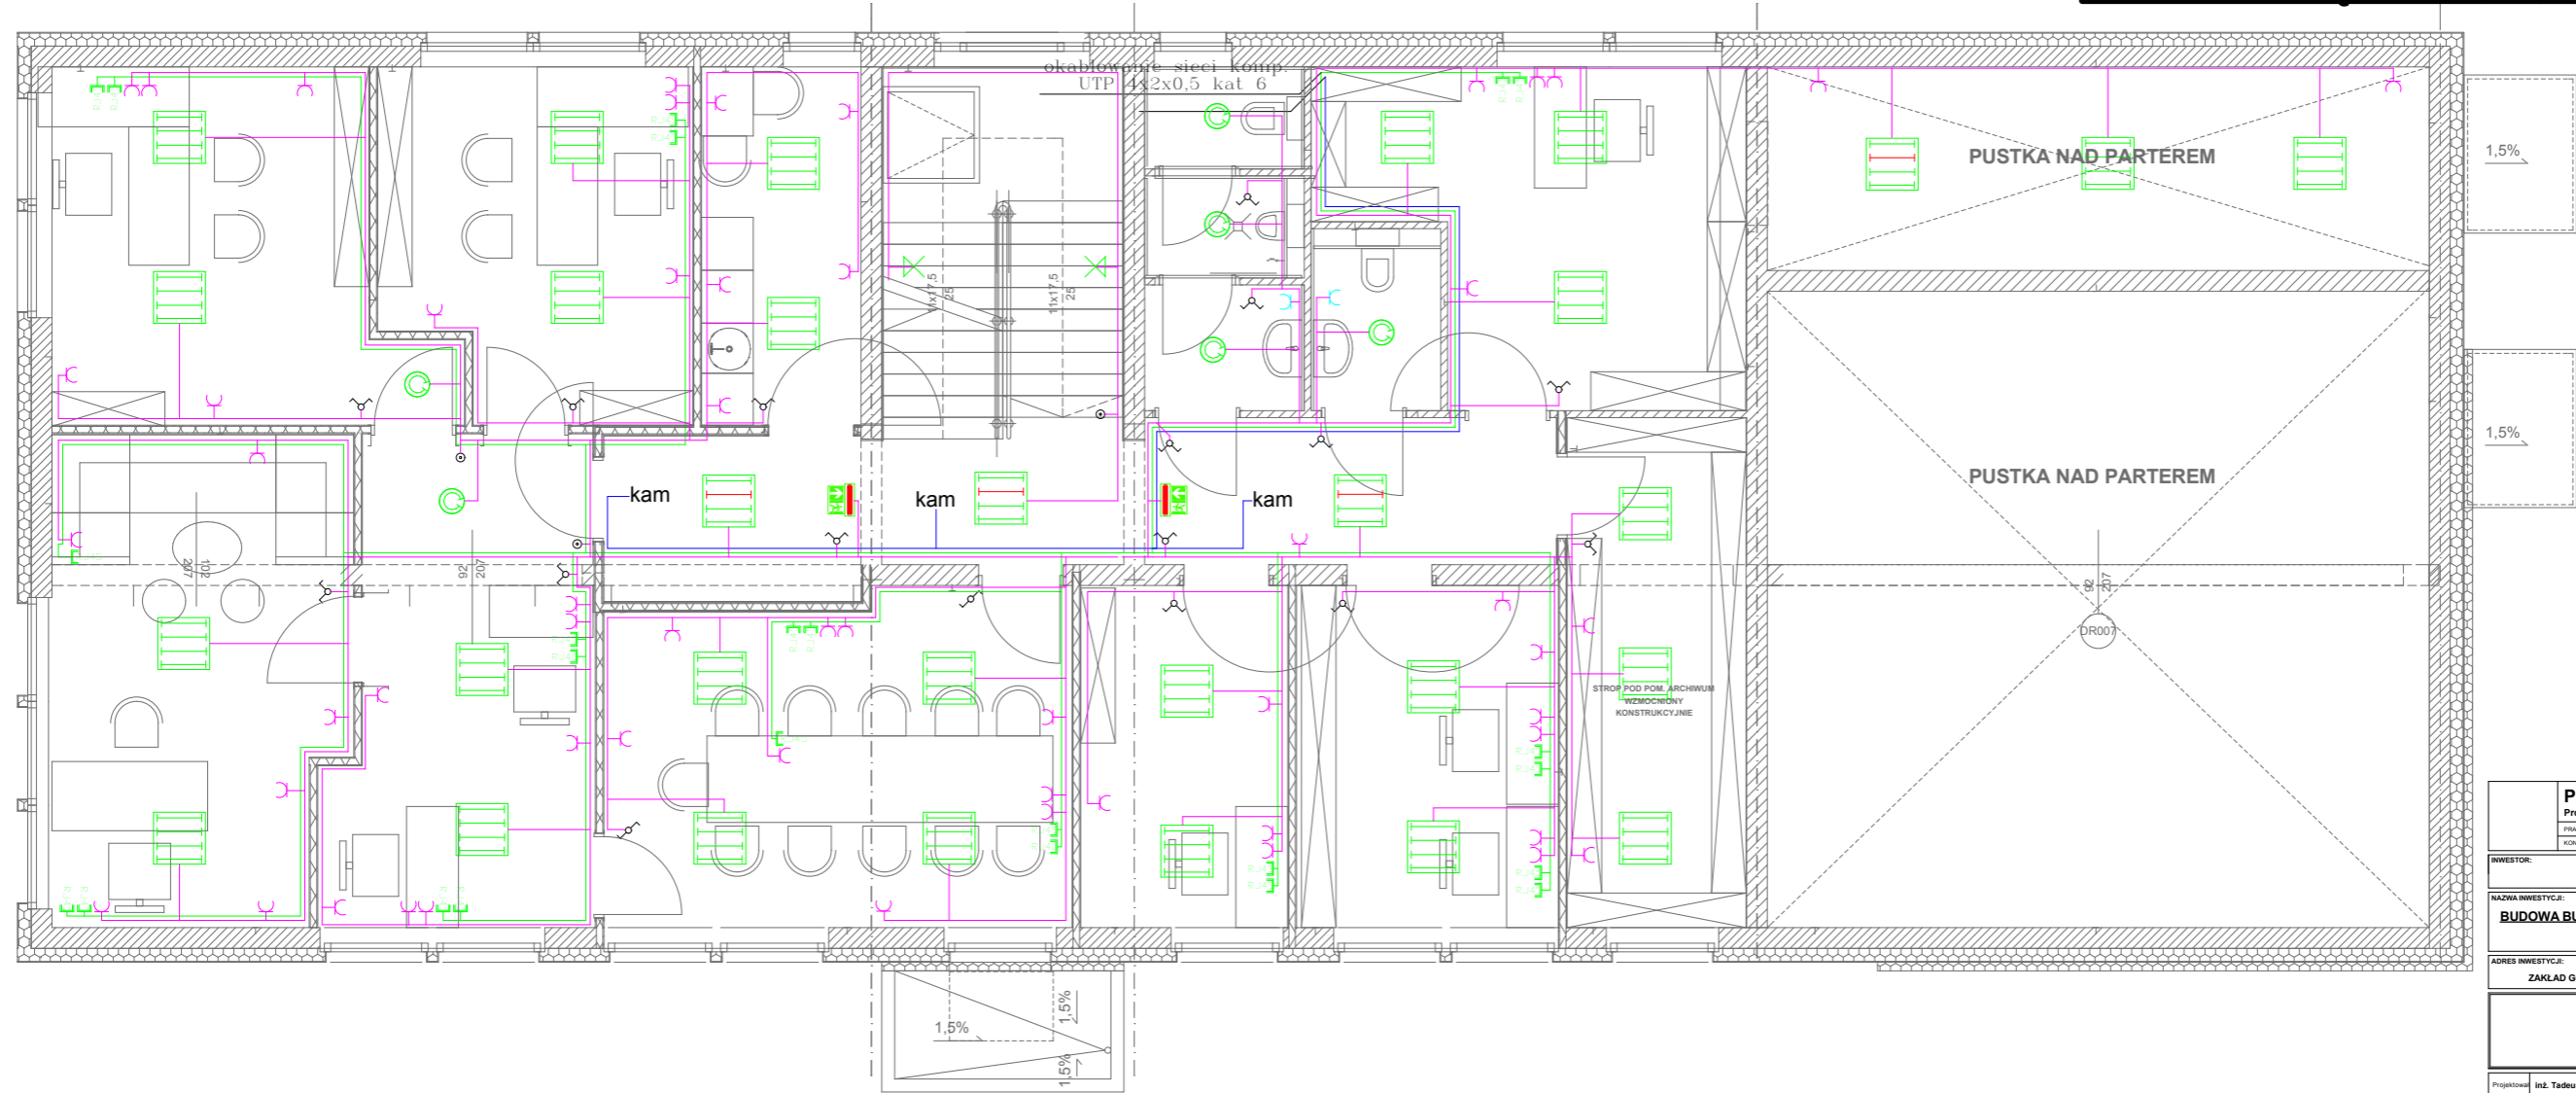

<b>PROTMEL</b> Projektowanie Instalacji Elektrycznych	
BIURO: 68-506 Jelenia Góra, ul. Jana Kiepury 87/48	
KONTAKT: tel. 696 100 853 protmel@wp.pl	
INWESTOR:	
NAZWA INWESTYCJI: <b>BUDOWA BUDYNKU AMINISTRACYJNO SOCJALNEGO</b>	
ADRES INWESTYCJI: ZAKŁAD GOSPODAROWANIA ODPADAMI GAĆ 90 55-200 OLAWA	
<b>RZUT PIĘTRA</b> INSTALACJE ELEKTRYCZNE	
BRANŻA ELEKTRYKA	
PB	
1:50	
WZBUDZENIE 2014	
Projektant: inż. Tadeusz Molodowski	UP nr 161/Wam/77
Spawca: mgr inż. Andrzej Zawadzki	UP nr 17/97
Drukarnia: M. Molodowski	
PRAWA AUTORSKIE ZASTRZEŻONE. KOPLOWANIE BEZ ZGODY PROJEKTANTA ZABRONIONE. PRACZĘĆ PRACOWNIA DO PRACY WYSTĄPIŁE WYKONYWANE PRZEZ WYKONAWCĘ W WYPADEKU NIEZGODNOŚCI ZAŁOŻY ŚRODKI TOWARZ. Z PROJEKTANTEM	
E.3	