


Schemat blokowy

Urządzenia wykorzystywane w II etapie rozbudowy –

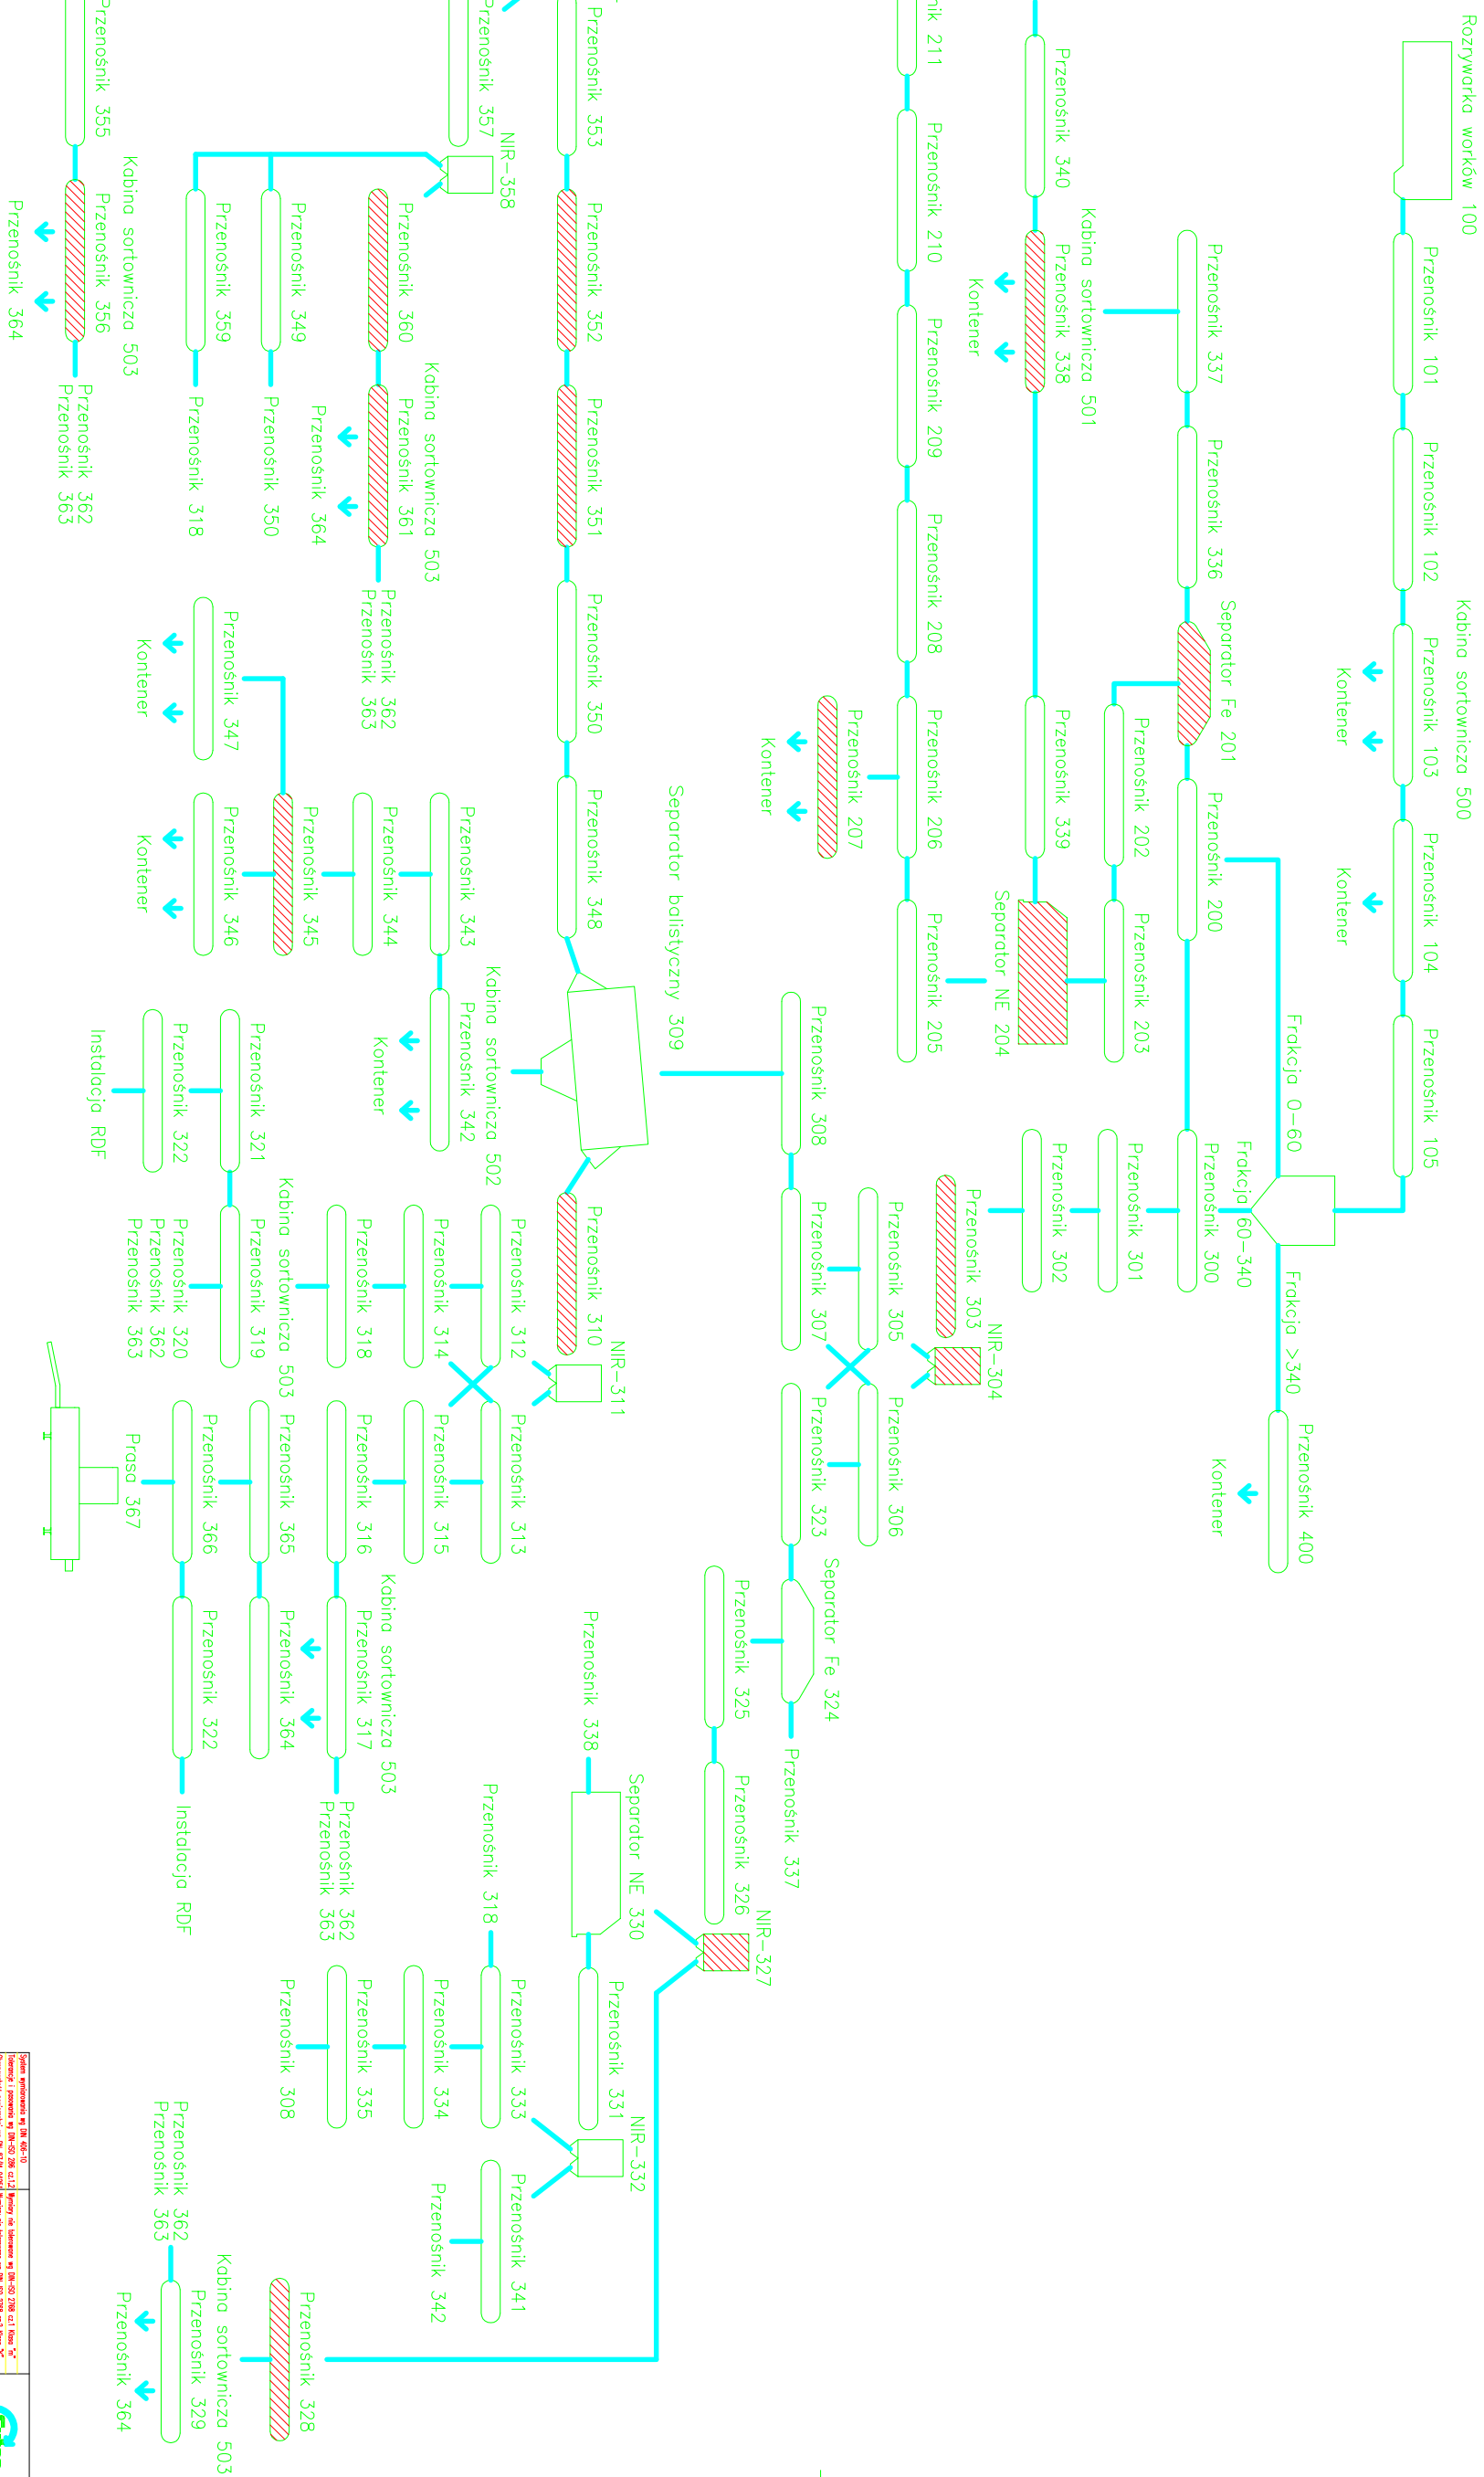

Kontrakt K2:
Modernizacja i rozbudowa Zakładu
Gospodarowania Odpadami w m. Gać.
Modernizacja części mechanicznej MBP.
Etap II. Umowa – 23/ZGO/P/2011

[illegible]