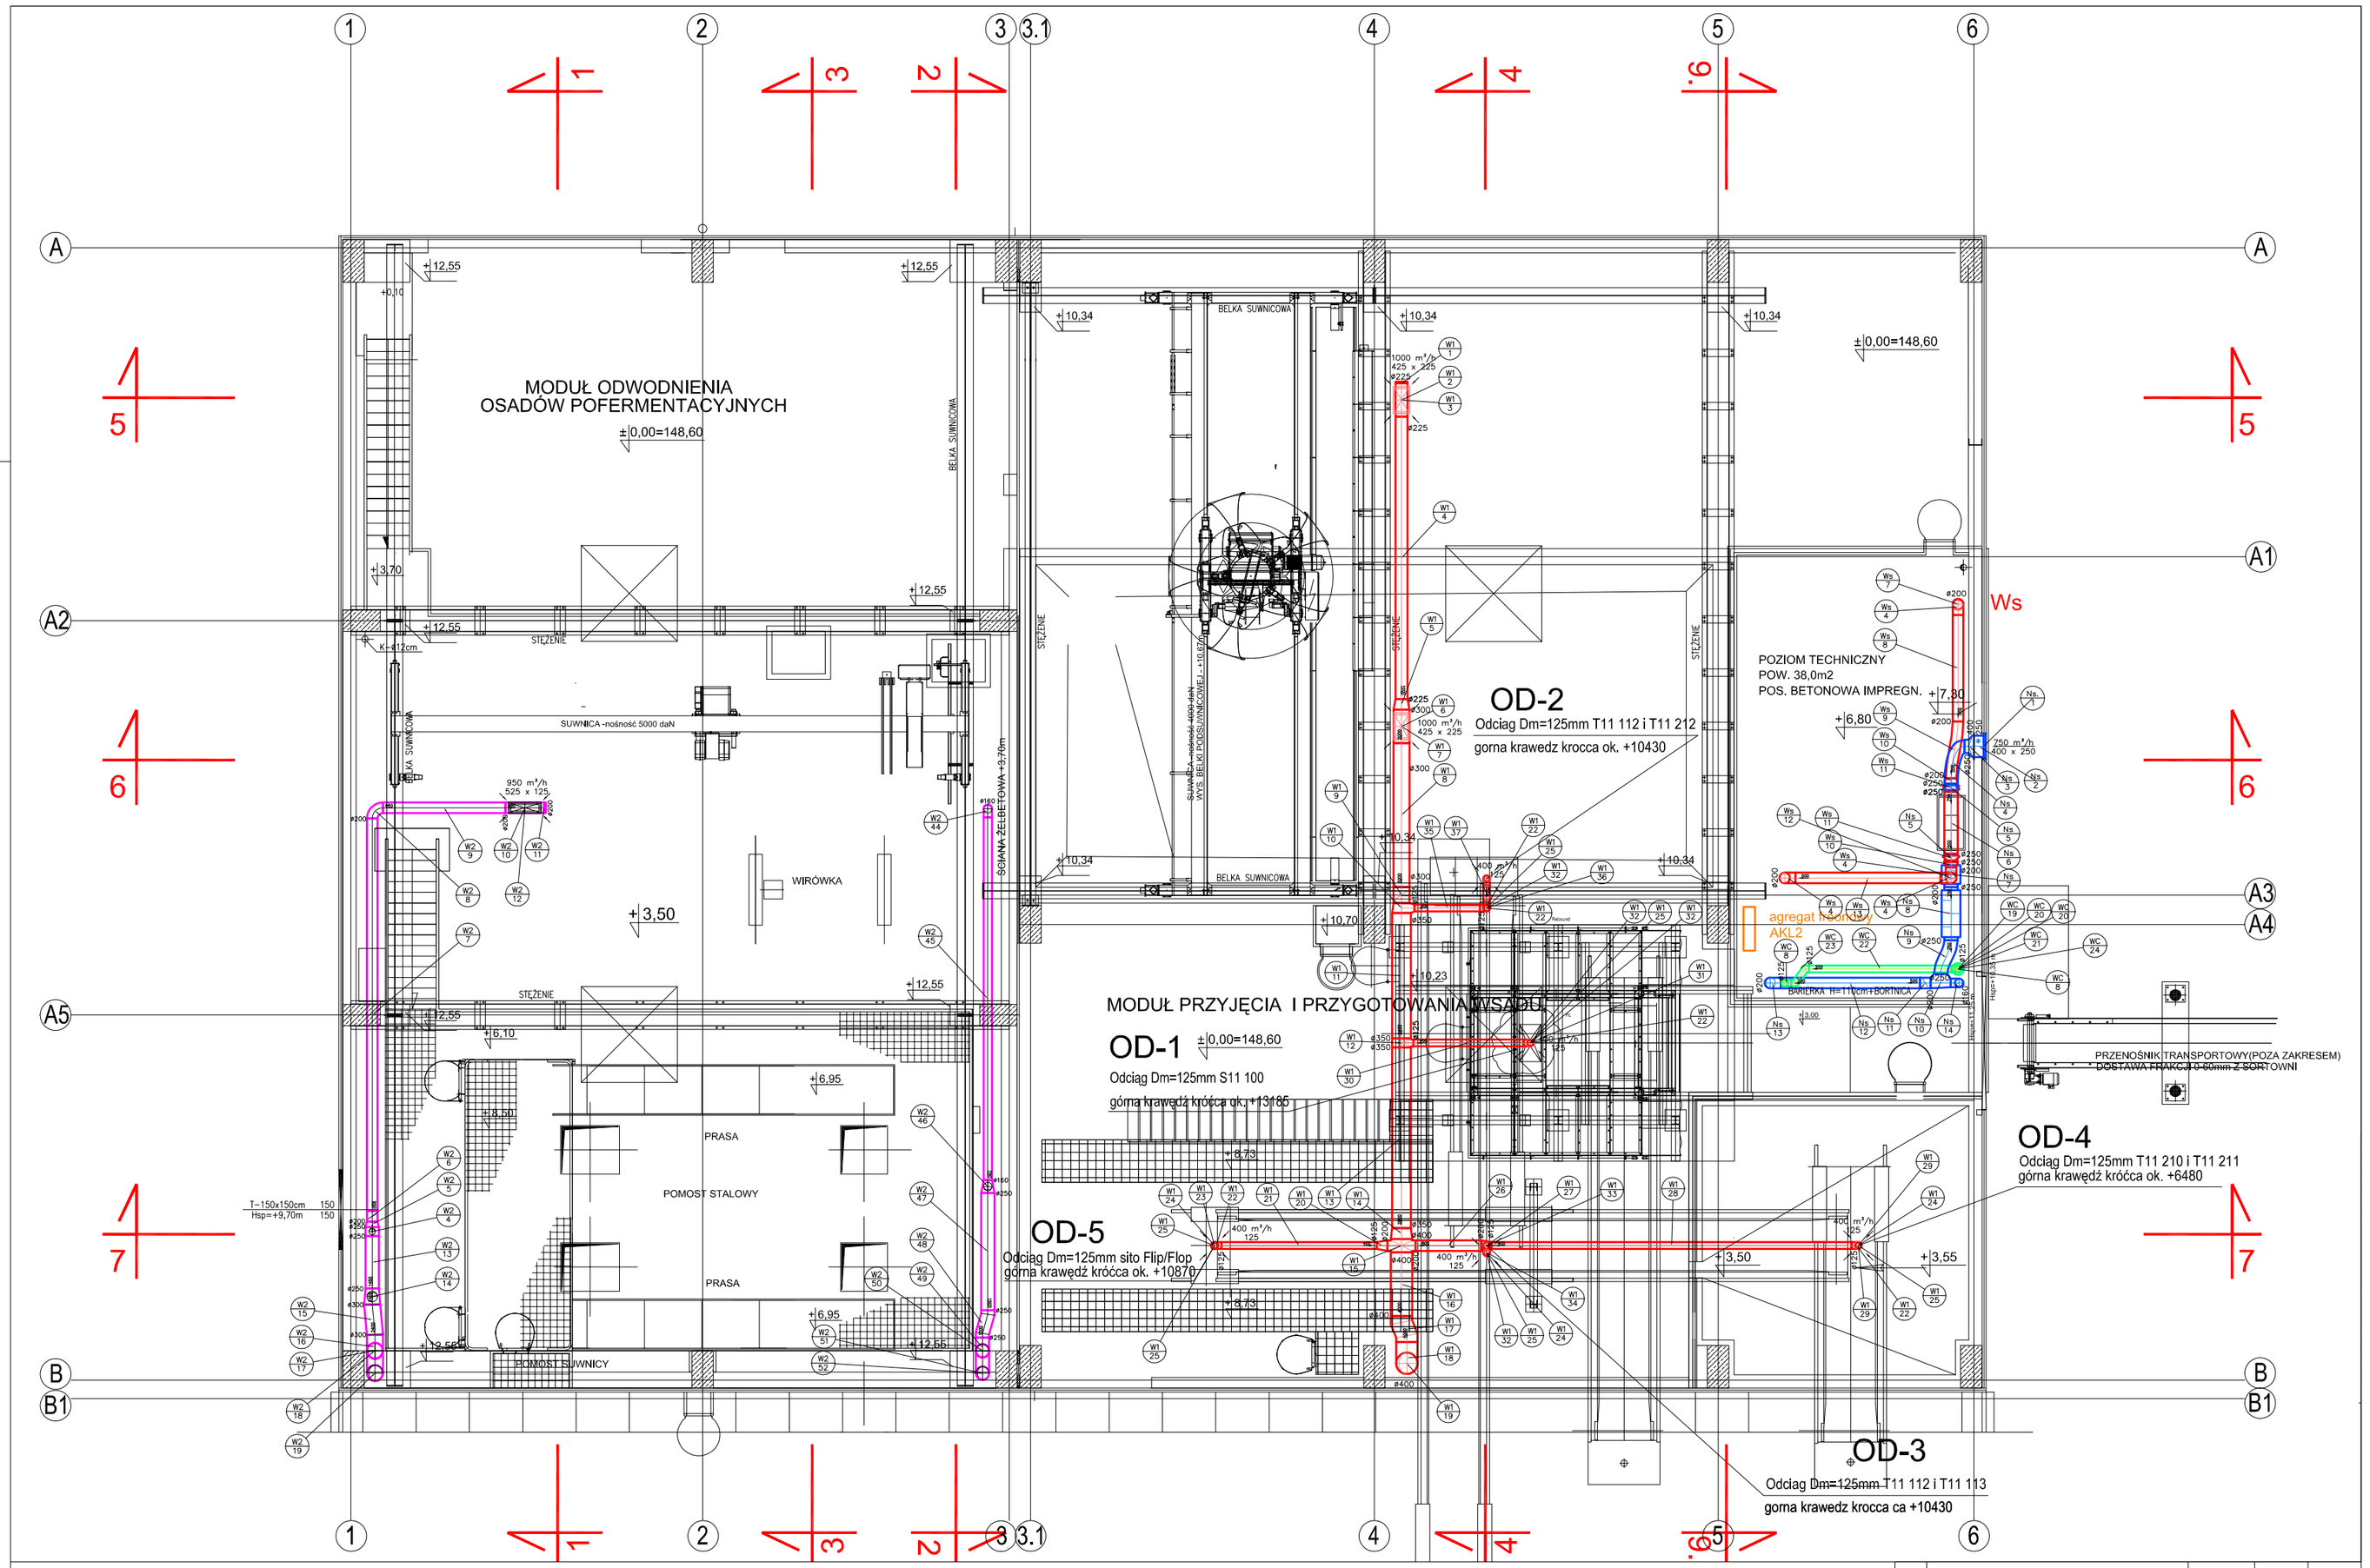

Rew.	Treść rewizji	Opracował	Data	Podpis
2				
1				

Wykonawca: Konsorcjum firm

Vinci Environnement Polska
02-342 Warszawa, Al. Jerozolimskie 162A
tel. 48 22 267 60 00

Vinci Environnement SAS,
95, Boulevard Franklin Roosevelt,
92506 RUEIL MALMASO Cedex Francja

WARBUD S.A.
02-342 Warszawa, Al. Jerozolimskie 162A
tel. 48 22 267 60 00

Biuro opracowujące dokumentację: Antares
92-318 Łódź, Al.Piłsudskiego 133 D
tel. 42 636 19 45

	Imię Nazwisko	Nr uprawnień:	Data	Podpis
Projektował:	mgr inż. WŁODZIMIERZ KUBIK	LOD/0436/POOS/05	07.2013	
Opracował:	mgr inż. BARBARA KRYSZKA	41/97/WŁ	07.2013	
Sprawdził:	mgr. inż. EWA SZANIAWSKA	112/96/WŁ	07.2013	

Zamawiający: ZAKŁAD GOSPODAROWANIA ODPADAMI Sp. z o.o. GAĆ 90, 55-200 OŁAWA

Nr kontraktu: K 3 B

Stadium: PROJEKT WYKONAWCZY

Nazwa inwestycji: MODERNIZACJA I ROZBUDOWA ZAKŁADU GOSPODAROWANIA ODPADAMI W MIEJSCOWOŚCI GAĆ GMINA OŁAWA – BUDOWA CZĘŚCI BIOLOGICZNEJ MBP (FERMENTACJA)
NR EWIDENCYJNY DZIAŁEK 384/10, 384/11 AM-2, OBR. GAĆ

Obiekt: NR1-HALA BIOLOGICZNEGO PRZETWARZANIA ODPADÓW

Branża: INSTALACYJNA

Tytuł rysunku: Instalacja wentylacji
Rzut poziomu +10,50

Nr rys.: 001-BS-602-07

Skala: 1:100

Rewizja: 0