

Wzgl. bez zmian


DOKUMENTACJA


Sutco-Polska Sp. z o.o.
Specjalista ds. BHP

Mieczysław Kuciak
Mieczysław Kuciak

PC WYKONANCA
mgr inż. Tomasz Kuciak
upr. bud. do projektowania i kierowania
robotami bud. bez upr. w specjalności:
instal. w. instalacji sanitarne, instal. wentylacji
ciepliny, w. instal. gaz., w. instal. elek.

nr ewid. ZAP/0012/PWOS/04

Temat:	System gospodarki odpadami Śląza - Olawa.	
Obiekt:	Zakład Gospodarowania Odpadami.	
Adres:	Gac 90, 55-200 Olawa.	
Branża:	Instalacje sanitarne.	
Treść rys.	Instalacja do sortowania odpadów komunalnych - instalacja sprężonego powietrza. Rzut poziomy.	
Opracował:	 mgr inż. Tomasz Kuciak upr. bud. ZAP/0012/PWOS/04	Sprawdził: mgr inż. Lukwik Grodzki upr. bud. 104/57
Data:	VII 2014	
Skala:	1:100	
NR rys.:	<i>01/2</i>	

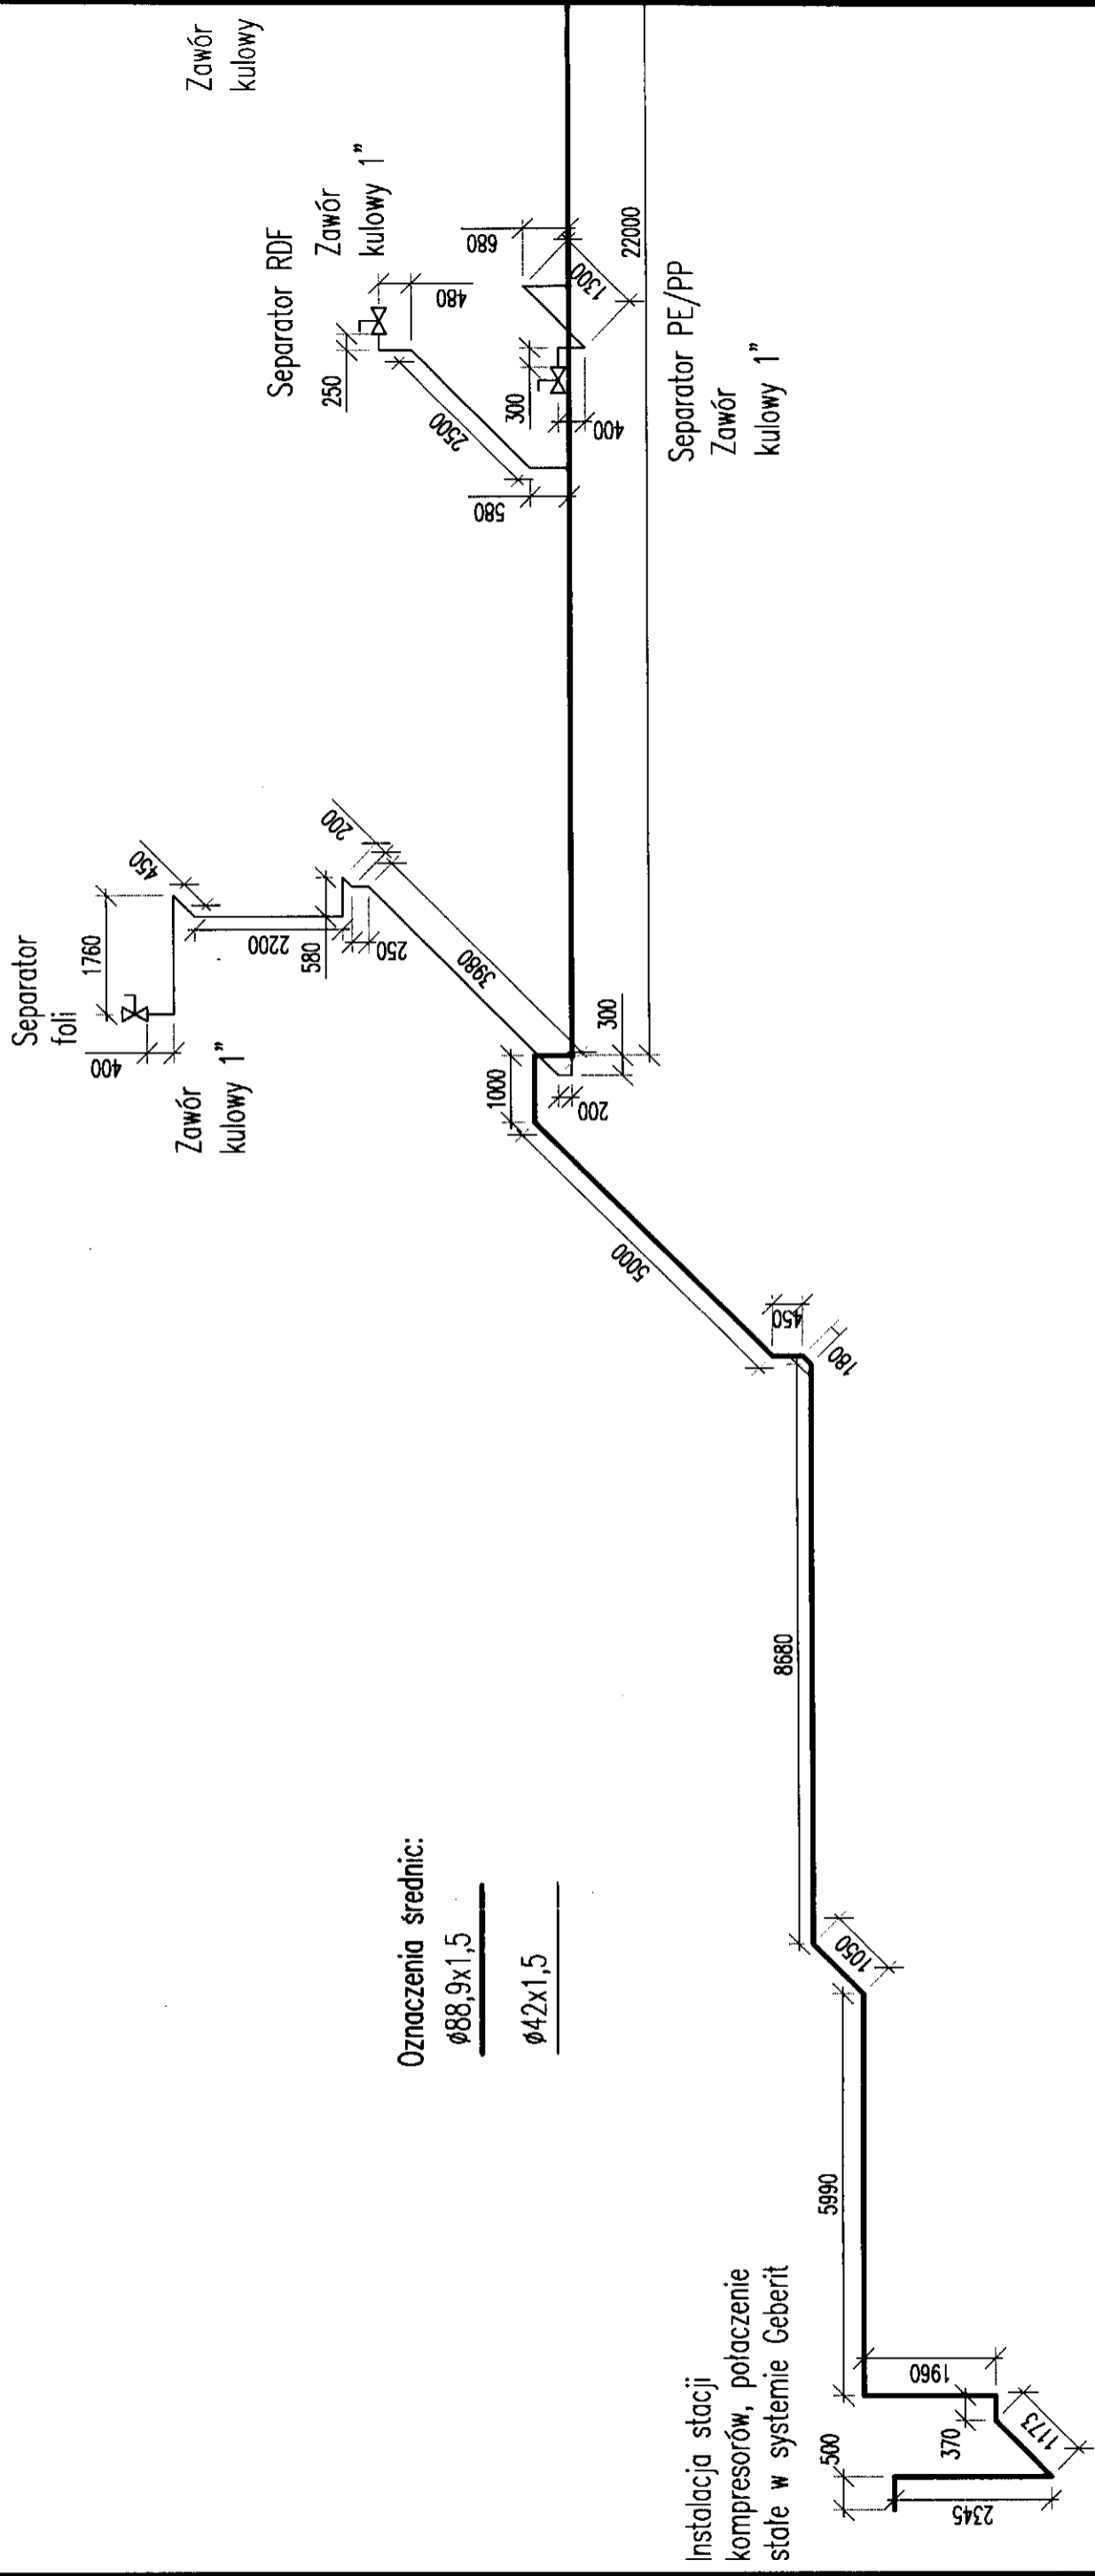

Oznaczenia średnic:

$\phi 88,9 \times 1,5$

$\phi 42 \times 1,5$

Instalacja stacji kompresorów, połączenie stałe w systemie Geberit