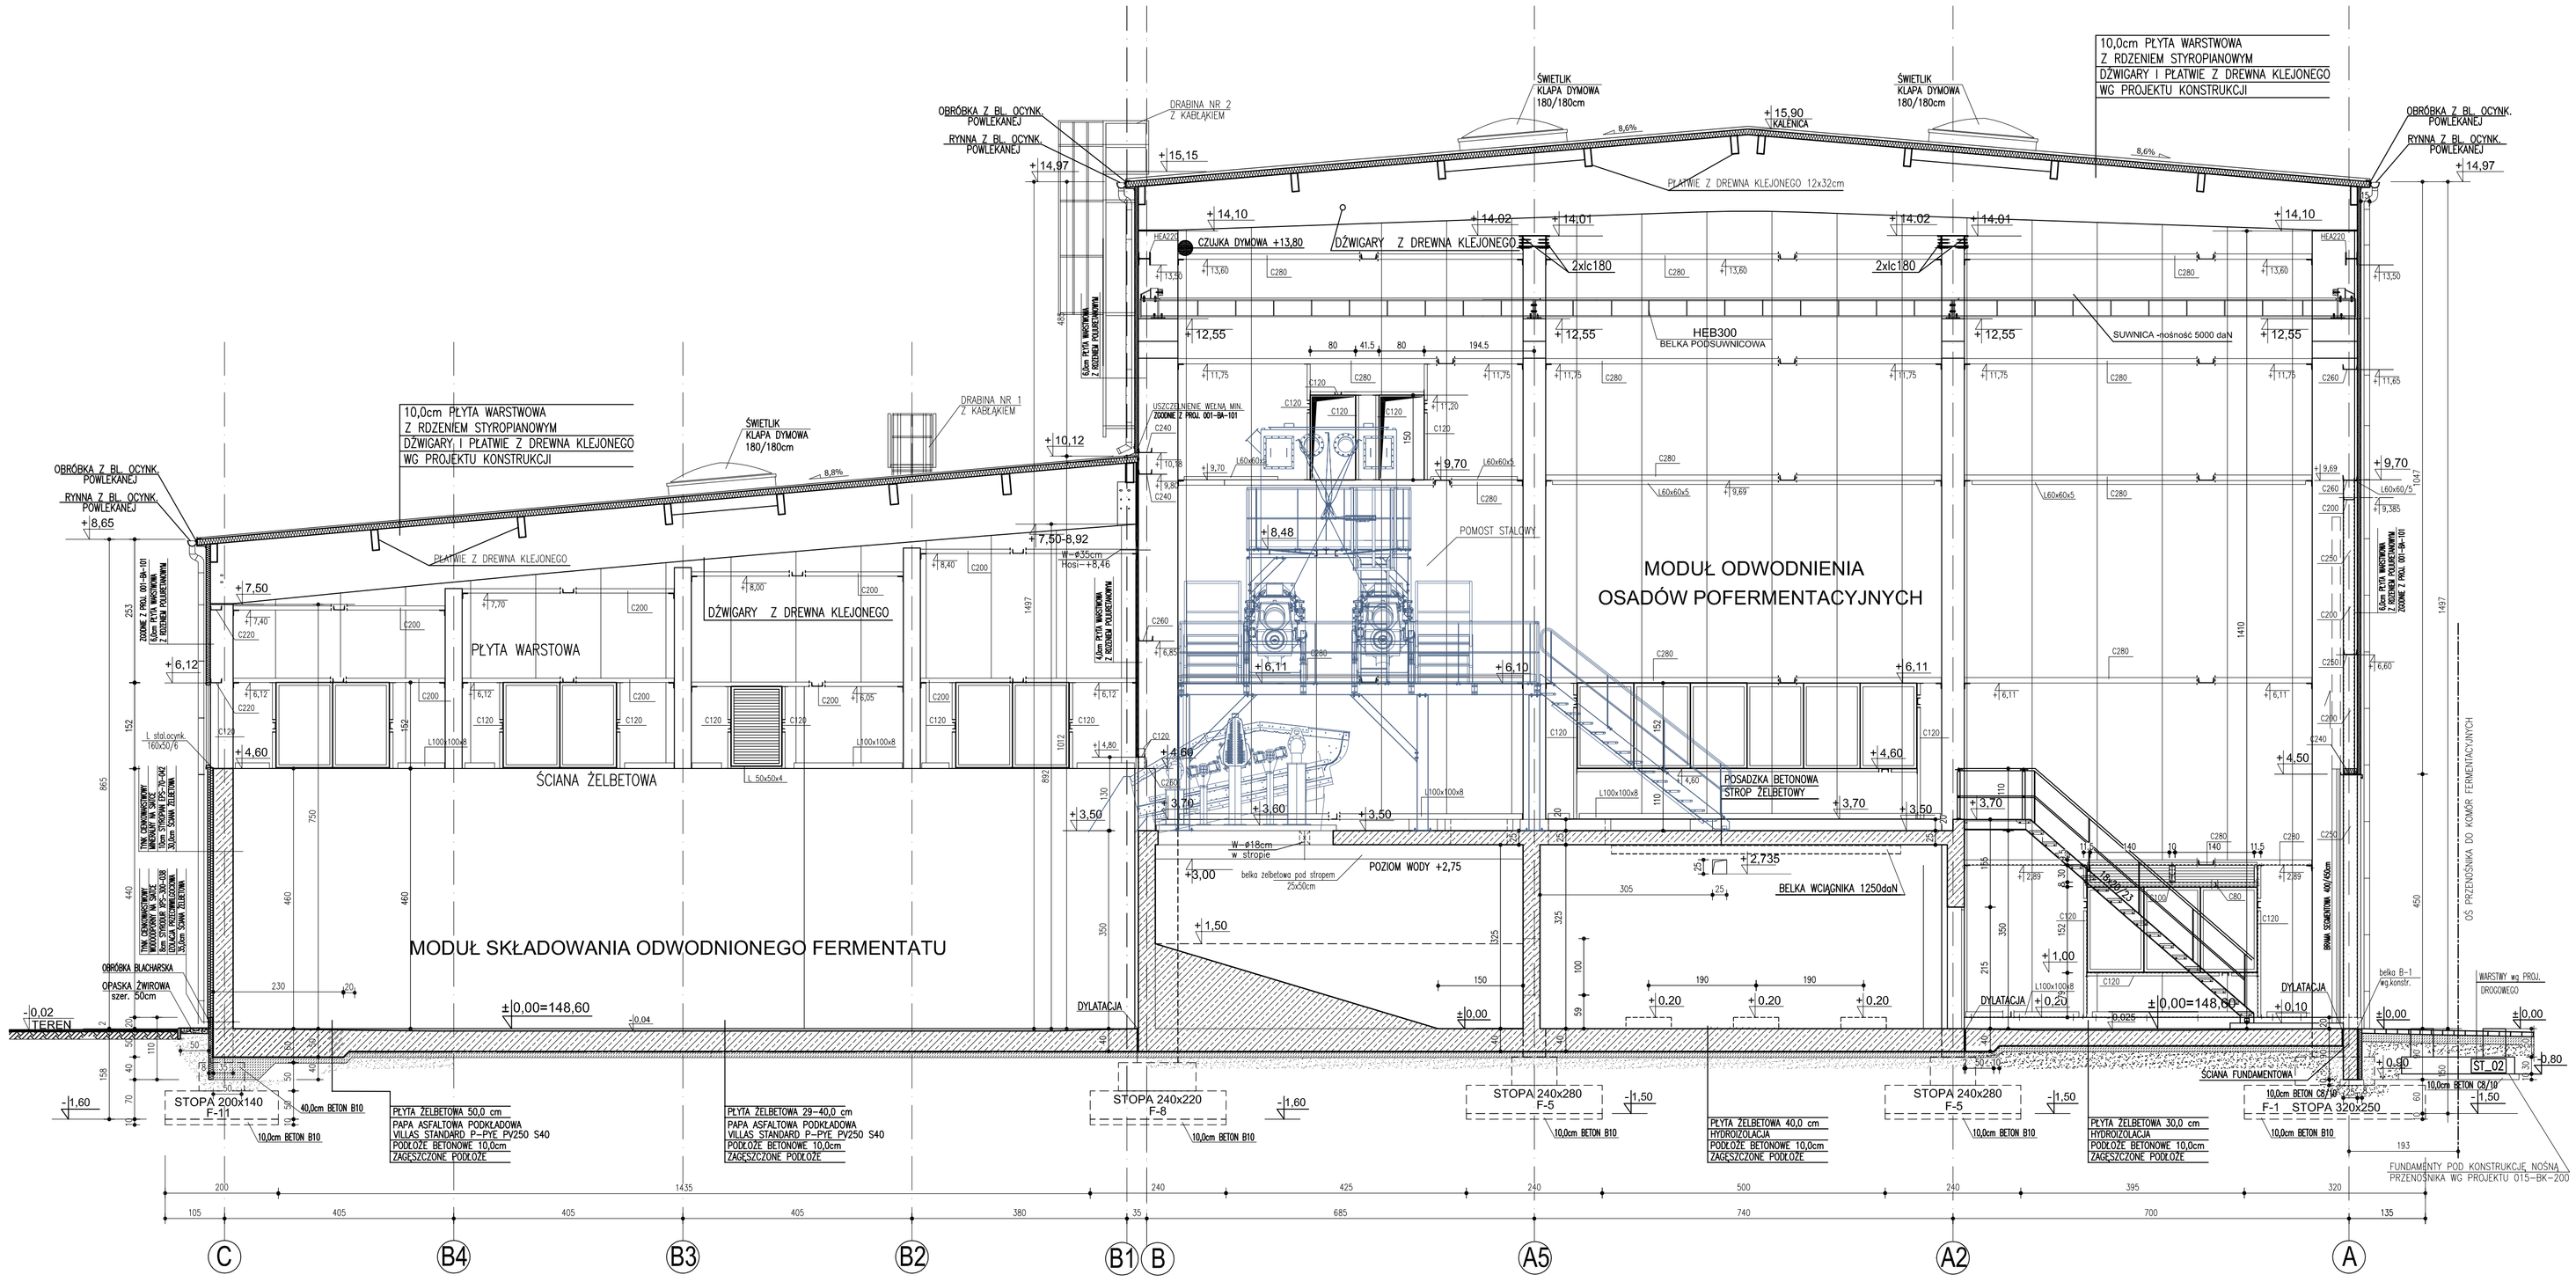


## Legenda:

- K - DLA KANALIZACJI
- WD - OTWORY DLA WODY
- W - OTWORY WENTYLACJI MECHANICZNEJ
- T - OTWORY TECHNOLOGICZNE
- OTWOROWANIE W STROPIE/ŚCIANIE
- OTWOROWANIE W ŚCIANIE
- ELEMENTY ŻELBETOWE
- ELEMENTY BETONOWE
- ŚCIANA MUROWANA-SILIKAT
- ŚCIANA MUROWANA-GAZOBETON
- PŁYTA WARSTWOWA
- BLACHA TRAPEZOWA T35

# PRZEKRÓJ 1-1
## SKALA 1:50

| Rew. | Treść rewizji | Opracował | Data | Podpis |
|---|---|---|---|---|
| 2 | uszczegółowienie konstrukcji stalowej „obudowy zewnętrznej, bram, posadzek | mgr inż.arch. BARBARA MICHALSKA | 20.09.2013 | |

Wykonawca: Konsorcjum firm

VINCI ENVIRONNEMENT POLSKA — Vinci Environnement Polska, 02-342 Warszawa, Al. Jerozolimskie 162A, tel. 48 22 267 60 00
VINCI ENVIRONNEMENT — Vinci Environnement SAS, 69, Boulevard Franklin Roosevelt, 92506 RUEIL MALMAISO Cedex Francja
warbud — WARBUD S.A., 02-342 Warszawa, Al. Jerozolimskie 162A, tel. 48 22 267 60 00

Biuro opracowujące dokumentację: Antares — 92-318 Łódź, Al.Piłsudskiego 133 D, tel. 42 636 19 45

| | Imię Nazwisko | Nr uprawnień | Data | Podpis |
|---|---|---|---|---|
| Projektował: | mgr inż.arch.BARBARA MICHALSKA | 377/88/Wł. | 05.2013 | |
| Opracował | tech.ANDRZEJ WOJCIECHOWSKI | | 05.2013 | |
| Sprawdził: | mgr inż.arch.PIOTR GUGAŁA | 383/89/Wł. | 05.2013 | |

Zamawiający: ZAKŁAD GOSPODAROWANIA ODPADAMI Sp. z o.o., GAĆ 90, 55-200 OŁAWA

Nr kontraktu: K 3 B

Stadium: PROJEKT WYKONAWCZY

Nazwa inwestycji: MODERNIZACJA I ROZBUDOWA ZAKŁADU GOSPODAROWANIA ODPADAMI W MIEJSCOWOŚCI GAĆ GMINA OŁAWA – BUDOWA CZĘŚCI BIOLOGICZNEJ MBP (FERMENTACJA) NR EWIDENCYJNY DZIAŁEK 384/10, 384/11 AM-2, OBR. GAĆ

Obiekt: OBIEKT NR 1 – HALA INSTALACJI BPO

Branża: ARCHITEKTURA

Tytuł rysunku: PRZEKRÓJ 1–1

Nr rys.: 001-BA-100-07/1

Skala: 1:50

Rewizja: 1