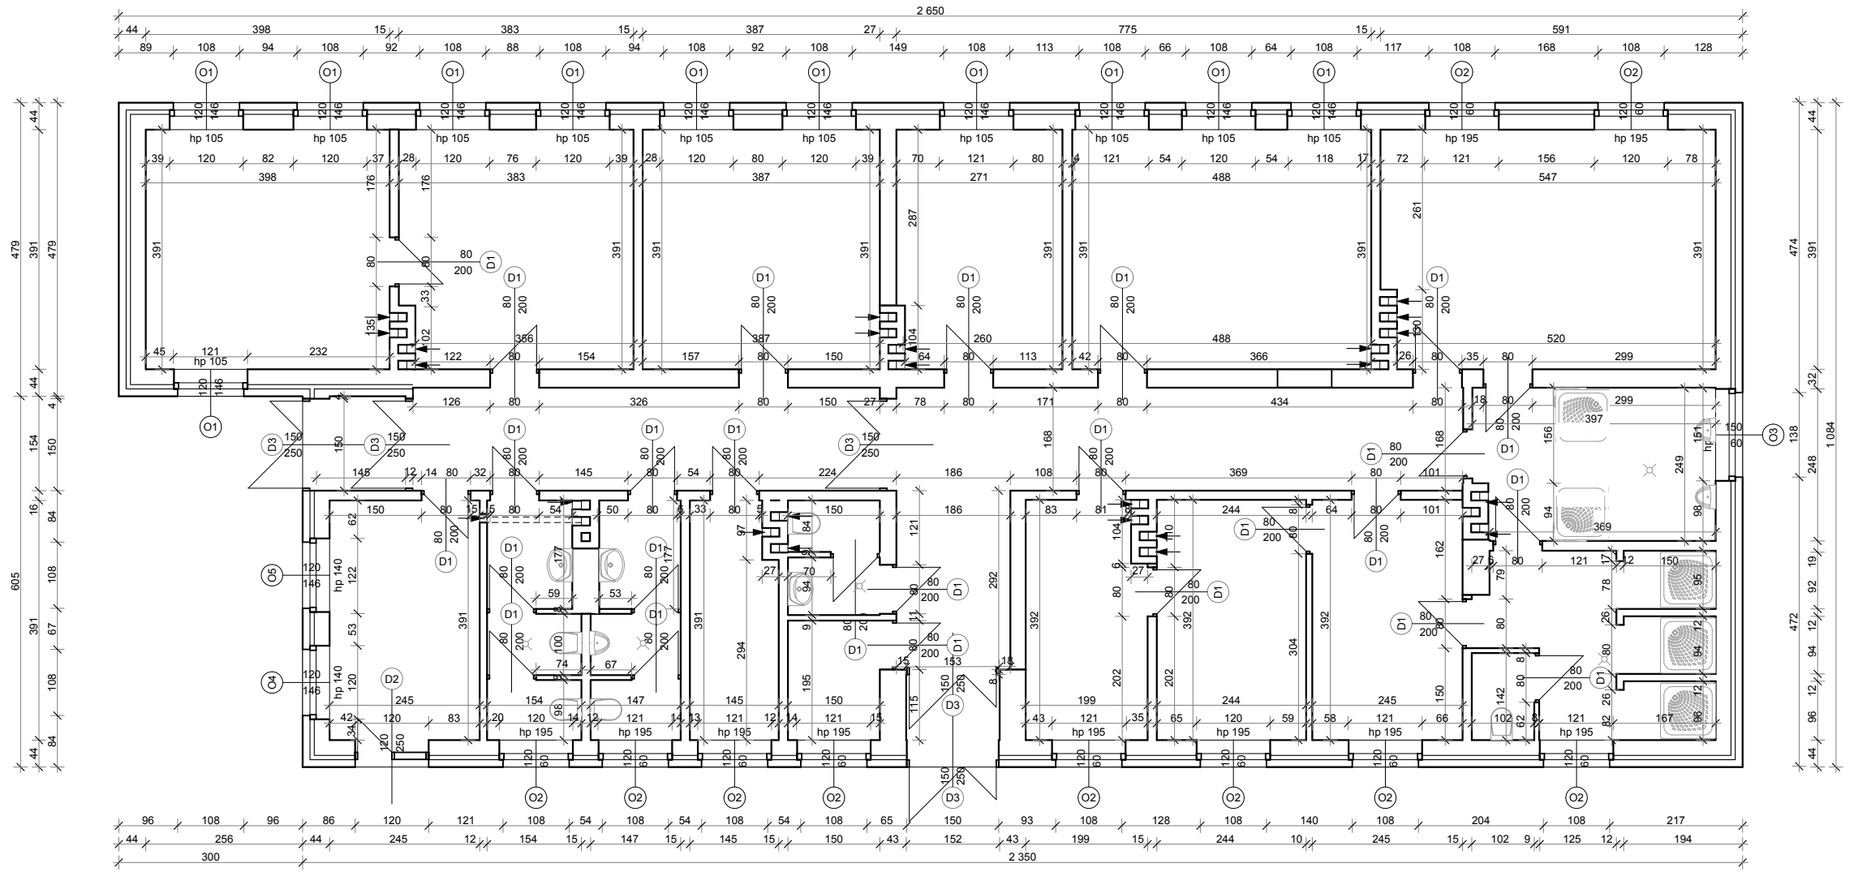

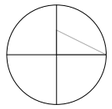

ARCHITEKTONICZNA PRACOWNIA PROJEKTOWA
WOJCIECH MARCINIAK
55-200 OŁAWA, NORWIDA 13

PRACOWNIA: **50-310 Wrocław, ul. Daszyńskiego 18/2**
KONTAKT: **tel/fax 71 787 40 66 app_wmarciniak@wp.pl**

INWESTOR:
ADRES INWESTYCJI: **Zakład Gospodarowania Odpadami Sp. z o.o.**
Gać 90
55-200 Oława

NAZWA ZADANIA:
PROGRAM FUNKCJONALNO-UŻYTKOWY
PRZEDSIĘWZIĘCIA POLEGAJĄCEGO NA
'BUDOWIE BUDYNKU ADMINISTRACYJNO-SOCJALNEGO
WRAZ ZSIECIAMI
WRAZ ZPRZEBUDOWĄ ISTNIEJĄCEGO BUDYNKU ADMINISTRACYJNO-SOCJALNEGO'

NAZWA INWESTYCJI:
BUDYNEK SOCJALNY

INWENTARYZACJA
BUDYNEK SOCJLANY - B2
RZUT Z WYMIARAMI

BRANŻA: ARCH
INW.
1:100
PAŹDZIERNIK 2013

Projektował	mgr inż. arch. WOJCIECH MARCINIAK	UP nr 227/92/UW	
Opracował	mgr inż. arch. Ewa Gazdowicz-Powązka		
	mgr inż. arch. Katarzyna Gostyńska		
	mgr inż. arch. Adam Ratowski		
	mgr inż. arch. Dawid Stopiński		

PRAWA AUTORSKIE ZASTRZEŻONE. KOPIOWANIE BEZ ZGODY PROJEKTANTA ZABRONIONE
PRZED PRZYSTĄPIENIEM DO PRAC WSZYSTKIE WYMIARY NALEŻY SPRAWDZIĆ W NATURZE.
W PRZYPADKU NIEZGODNOŚCI NALEŻY SKONSULTOWAĆ Z PROJEKTANTEM

NR RYSUNKU
0.6 - B2