


RZUT PRZYZIEMIA 1:100

UWAGA:  
 RYSUNKI INWENTARYZACJI SPORZĄDZONO NA PODSTAWIE  
 ARCHIWALNEJ DOKUMENTACJI PRZEKAZANEJ PRZEZ  
 ZAMAWIAJĄCEGO W WERSJI PAPIEROWEJ.

RZUT I PIĘTRA  
 1:100

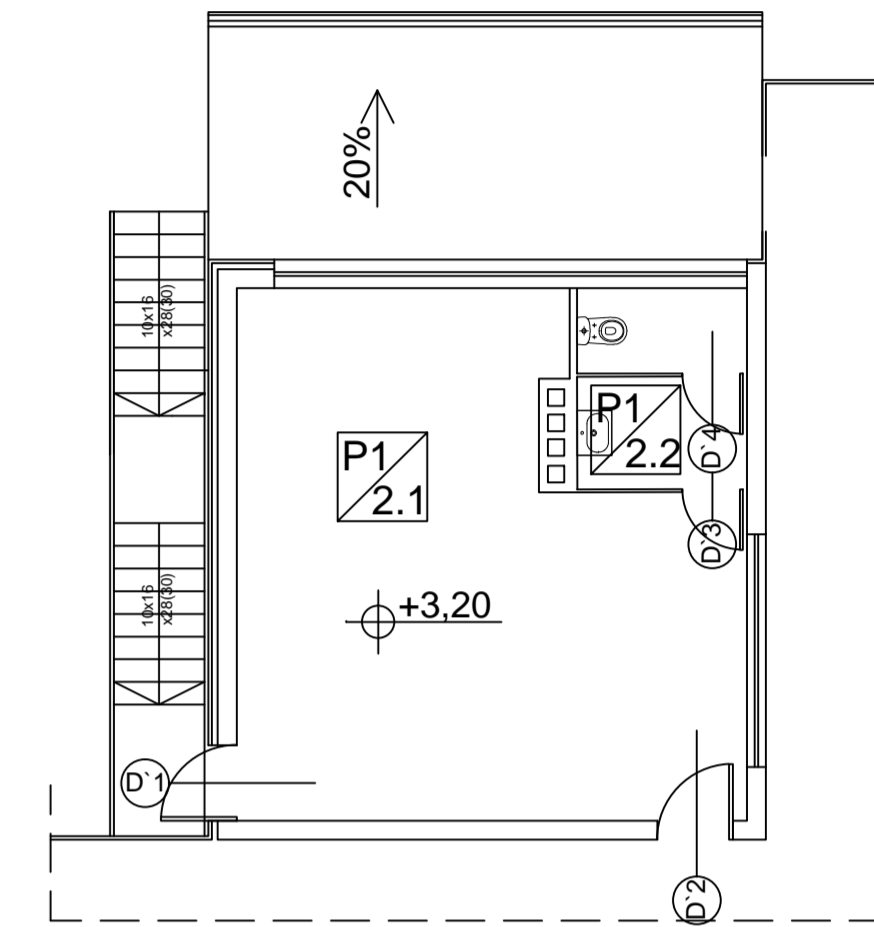

OZNACZENIE	POMIESZCZENIE	POWIERZCHNIA
P0/1.1	HALA LINII RDF	1847.5 m <sup>2</sup>
P0/1.2	ROZDZIELNIA ELEKTRYCZNA	29.8 m <sup>2</sup>
P0/1.3	TOALETA	6.8 m <sup>2</sup>
P0/1.4	POMIESZCZENIE GOSPODARCZE	4.1 m <sup>2</sup>
P1/2.1	POMIESZCZENIE STEROWNI	38.5 m <sup>2</sup>
P1/2.2	TOALETA	5.2 m <sup>2</sup>

**investeko**  
 spółka akcyjna

Nazwa i adres obiektu:  
**ZAKŁAD GOSPODAROWANIA ODPADAMI SP. Z O. O.**  
 55 - 200 OLAWA, GAĆ NR 90

Temat:  
 PROGRAM FUNKCJONALNO – UŻYTKOWY  
 Zaprojektowanie, dostawa i montaż linii do produkcji paliwa alternatywnego RDF

Podmiot rysunku: **RZUT POZIOMY KONDYGNACJI "0" I "1"**      Faza projektu: **INWENTARYZACJA / PFU**

INWENTARYZACJA	Podpis	Data	Nr umowy
Projektował: mgr inż. arch. Krzysztof OCAP		01.2014	47/ZGO/P/2013
Projektował: mgr inż. Magdalena GREGOROWICZ		01.2014	
Projektował: mgr inż. Monika PIĄTKIEWICZ		01.2014	

Skala: 1:100  
 PFU-I-01