ELEWACJA ZACHODNIA 1:100

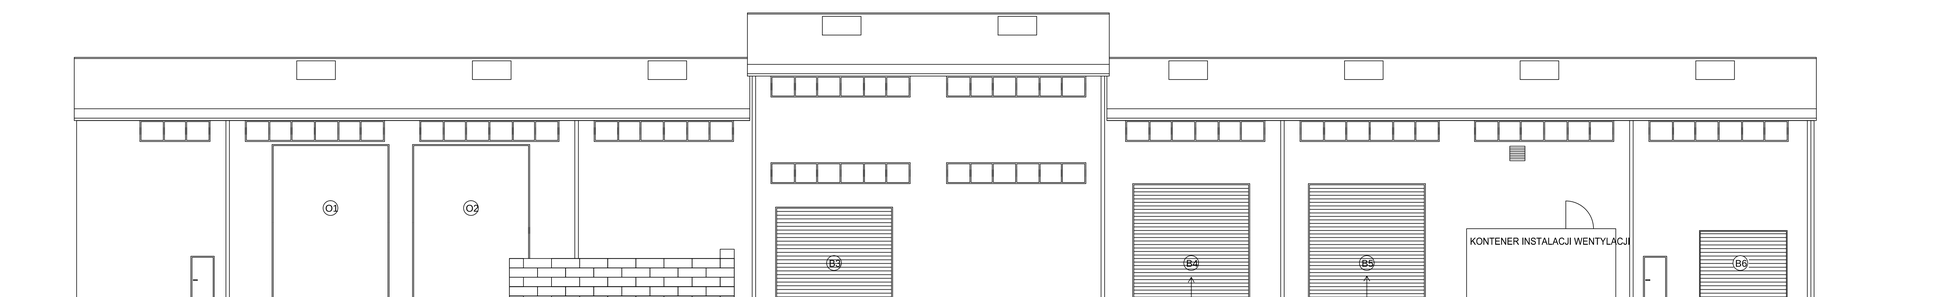

ELEWACJA WSCHODNIA 1:100

UWAGA:

RYSUNKI INWENTARYZACJI SPORZĄDZONO NA PODSTAWIE ARCHIWALNEJ DOKUMENTACJI PRZEKAZANEJ PRZEZ ZAMAWIAJĄCEGO W WERSJI PAPIEROWEJ.

investeko spółka akcyjna

Nazwa i adres obiektu

ZAKŒAD GOSPODAROWANIA ODPADAMI SP. Z O. O.
55 - 200 OŒAWA, GAŁ. NR 90

Temat:

PROGRAM FUNKCJONALNO - UŻYTKOWY
Zaprojektowanie, dostawa i montaż linii do produkcji paliwa alternatywnego RDF

Przedmiot rysunku	Faza projektu
STAN ISTNIEJĄCY - ELEWACJE DŁUGIE	INWENTARYZACJA / PFU

INVESTEKO	INWENTARYZACJA	Podpis	Data	Nr umowy
Projektował	mgr inŒ arch. Krzysztof Ocap		11.2013	47/ZGO/P/2013
Projektował	mgr inŒ Magdalena Gregorowicz		11.2013	
Projektował	mgr inŒ Monika PiÑkiewicz		11.2013	Skala 1:100
				PFU-I-02

INFRASTRUKTURA I ŚRODOWISKO
NARODOWA STRATEGIA SPÓJNOŚCI

UNIA EUROPEJSKA
FUNDUSZ SPÓJNOŚCI