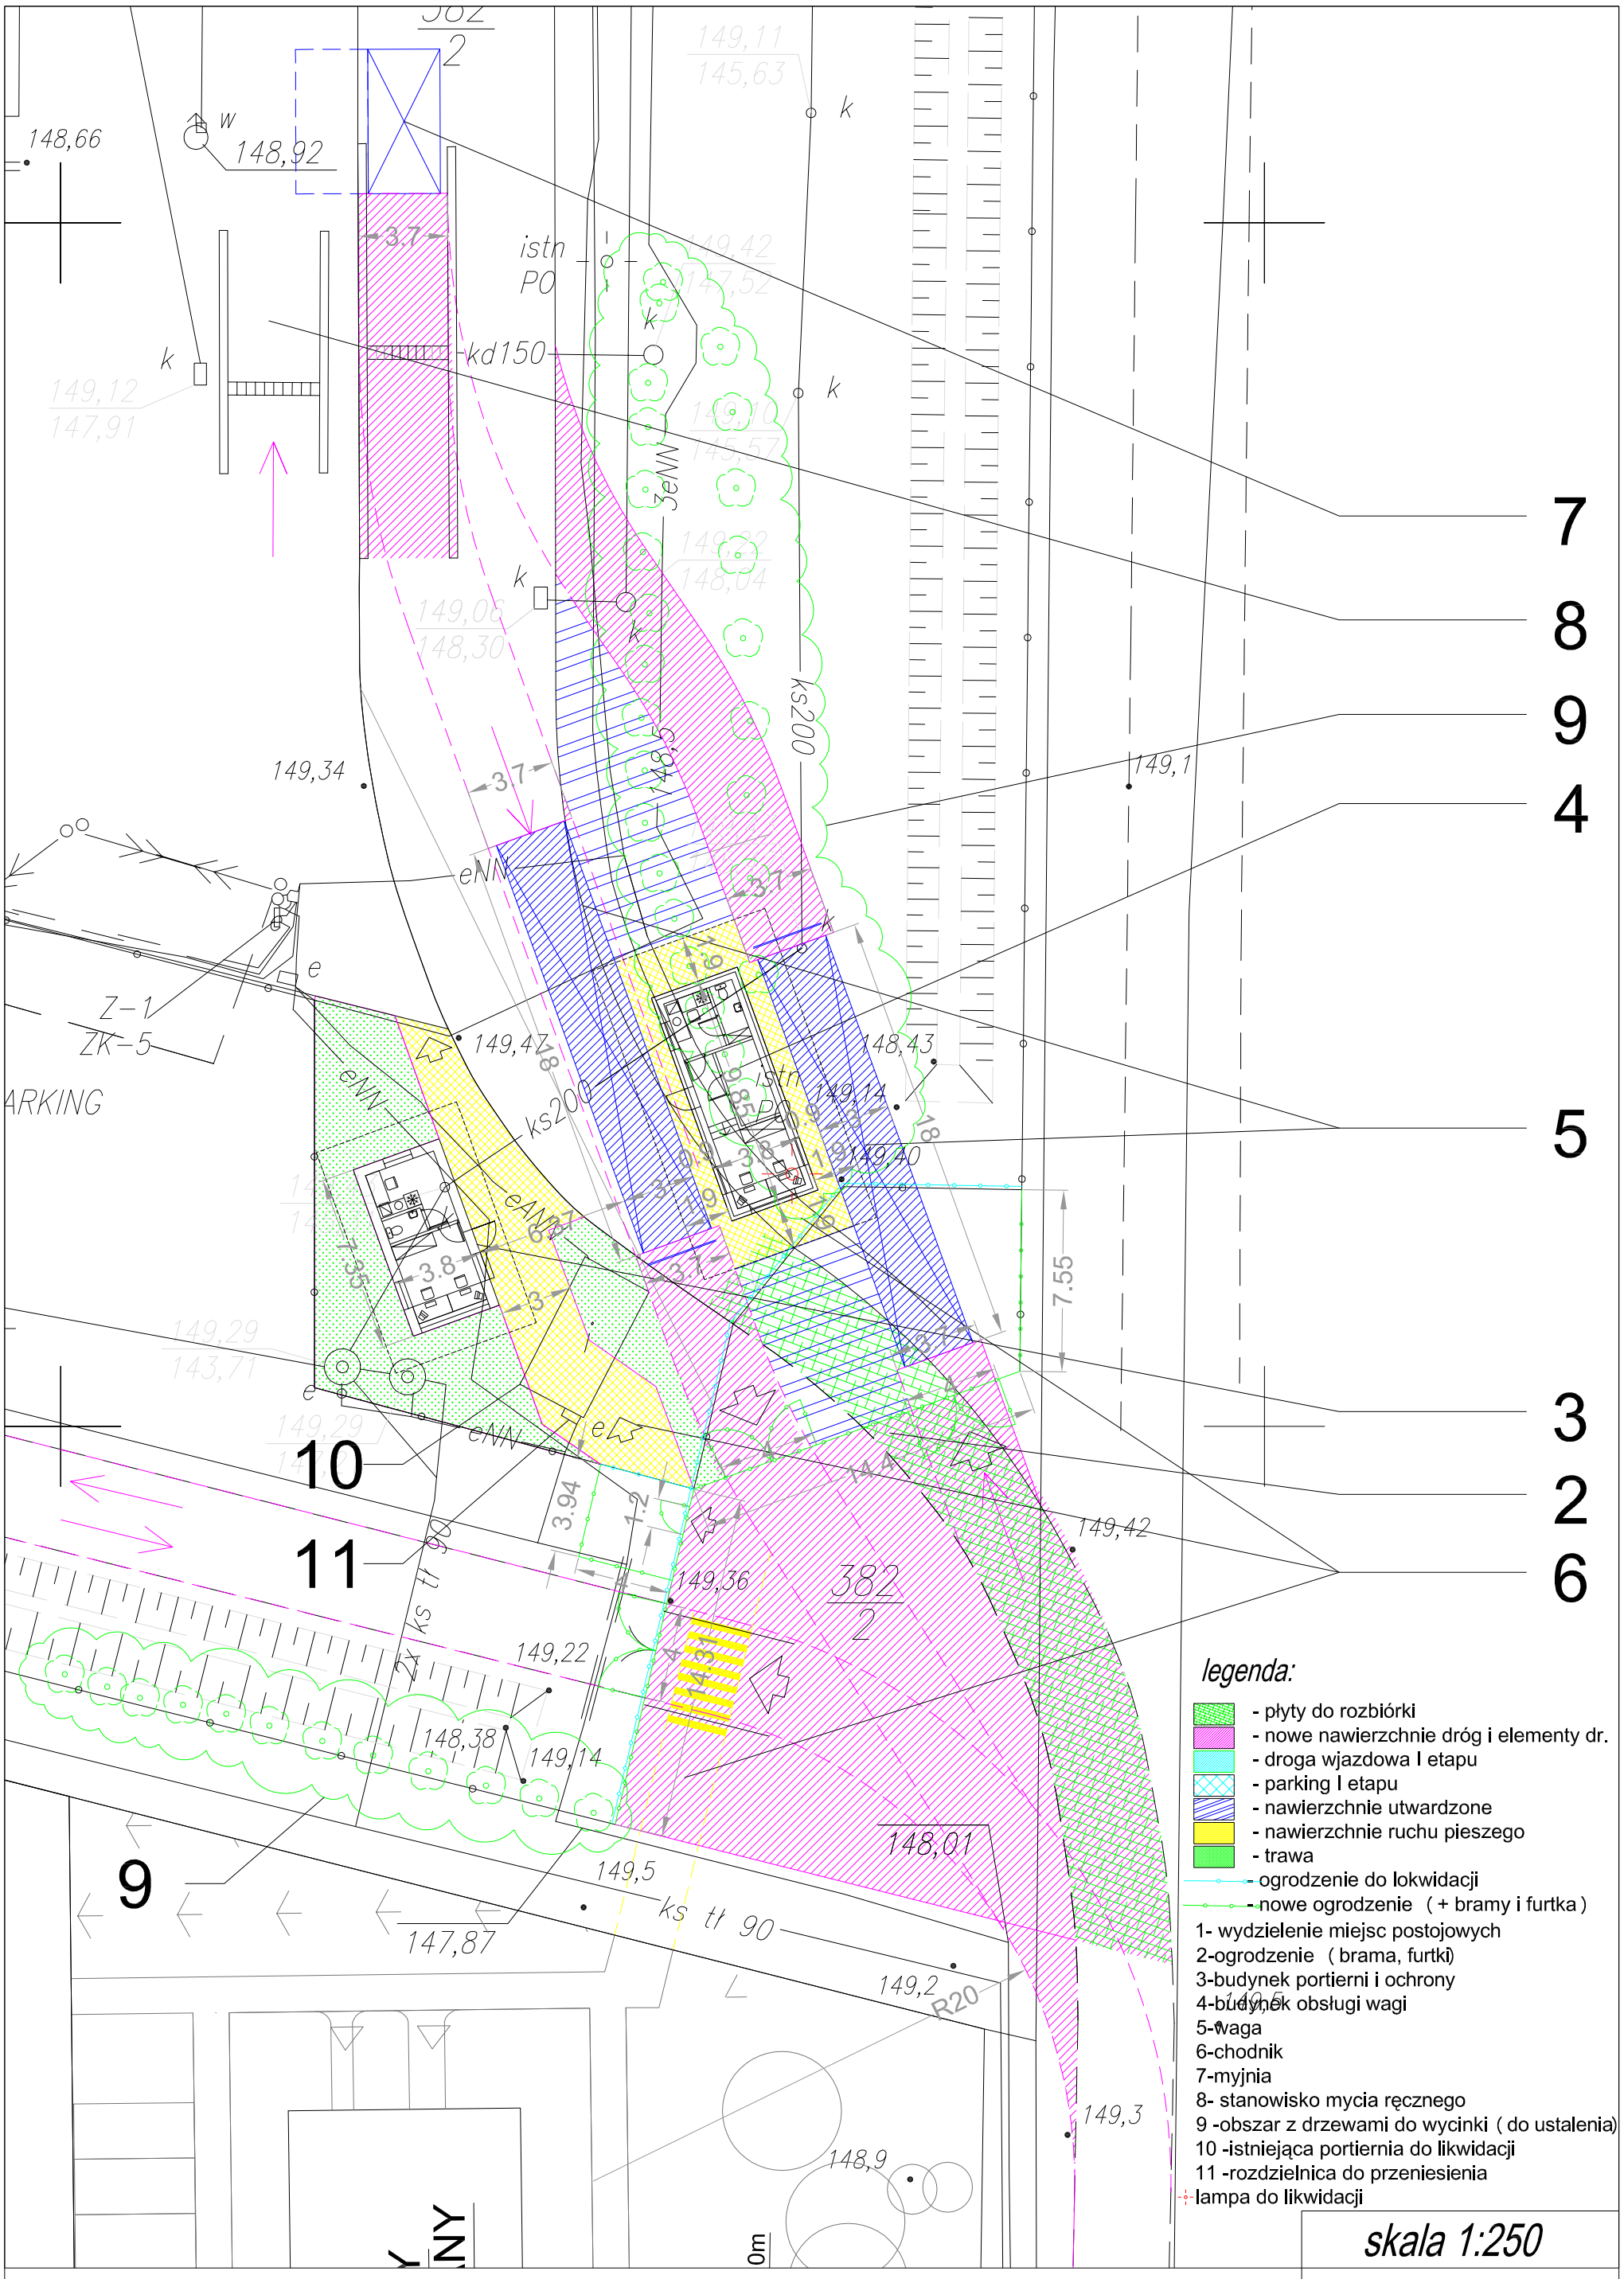

skala 1:250

UKŁAD ZAGOSPODAR. TERENU -STREFA WAG i OCHRONY/PORTIERNI

RYS. A2

PFU "KONTRAKT k 13 - przebudowa układu komunikacyjnego na wjeździe do zakładu wraz z sieciami"