



OTWORY ZAMUROWANE
TYNKOWANE LUB IMITACJA CEGŁY

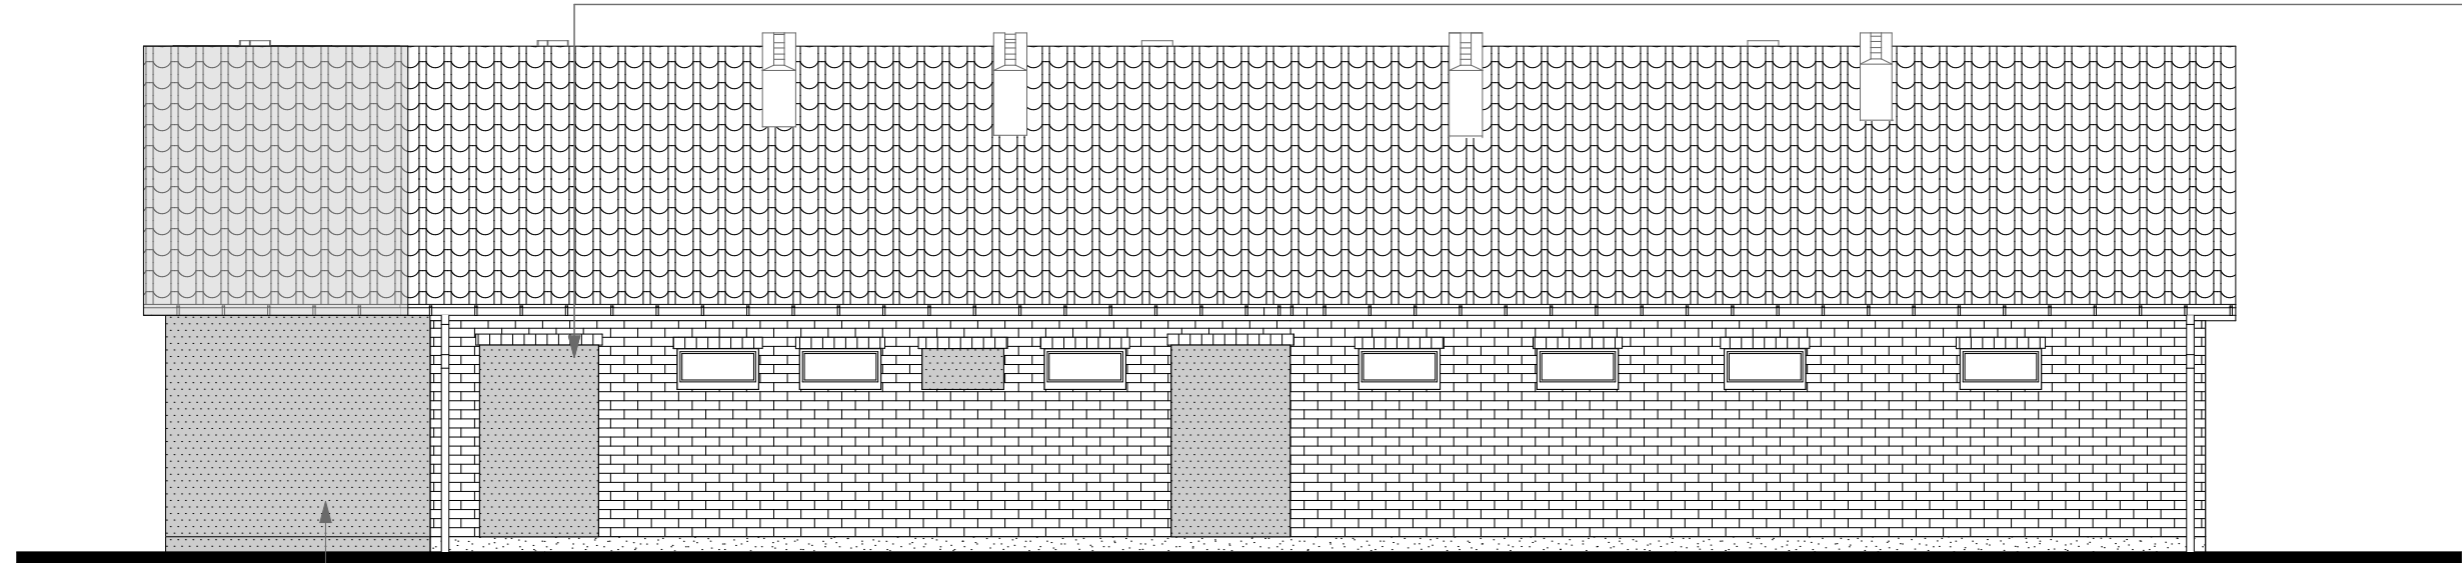

ELEWACJA WSCHODNIA SKALA 1:100

DOBUDOWA

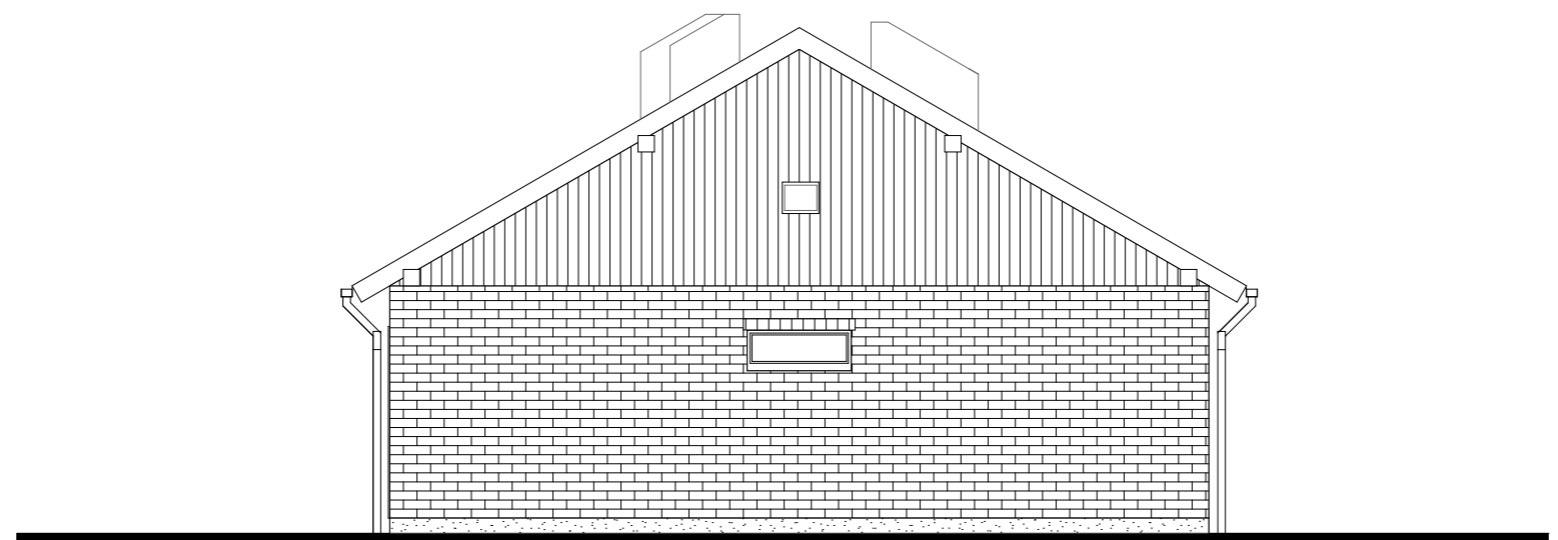

ELEWACJA PÓŁNOCNA SKALA 1:100

	ARCHITEKTONICZNA PRACOWNIA PROJEKTOWA WOJCIECH MARCINIAK 55-200 OŁAWA, NORWIDA 13	
	PRACOWNIA	50-310 Wrocław, ul. Daszyńskiego 18/2
	KONTAKT:	tel/fax 71 787 40 66 app_wmarciniak@wp.pl
INWESTOR: ADRES INWESTYCJI: Zakład Gospodarowania Odpadami Sp. z o.o. Gać 90 55-200 Oława		
NAZWA ZADANIA: PROGRAM FUNKCJONALNO-UŻYTKOWY PRZEDSIĘWZIĘCIA POLEGAJĄCEGO NA 'BUDOWIE BUDYNKU ADMINISTRACYJNO-SOCJALNEGO WRAZ ZSIECIAMI WRAZ ZPRZEBUDOWĄ ISTNIEJĄCEGO BUDYNKU ADMINISTRACYJNO-SOCJALNEGO'		
NAZWA INWESTYCJI: BUDYNEK SOCJALNY		
SZKIC KONCEPCJI ELEWACJE BUDYNEK SOCJALNY - B2 -PRZYKŁADOWE ROZWIĄZANIE		BRANŻA ARCH KON. 1:100 PAŹDZIERNIK 2013

Projektował	mgr inż. arch. WOJCIECH MARCINIAK	UP nr 227/92/UW
Opracował	mgr inż. arch. Ewa Gazdowicz-Powązka	
	mgr inż. arch. Katarzyna Gostyńska	
	mgr inż. arch. Adam Ratoski	
	mgr inż. arch. Dawid Stopiński	

PRAWA AUTORSKIE ZASTRZEŻONE. KOPLOWANIE BEZ ZGODY PROJEKTANTA ZABRONIONE
PRZED PRZYSTĄPIENIEM DO PRAC WSZYSTKIE WYMIARY NALEŻY SPRAWDZIĆ W NATURZE.
W PRZYPADKU NIEZGODNOŚCI NALEŻY SKONSULTOWAĆ Z PROJEKTANTEM