


ZESTAWIENIE ELEM. STALOWYCH - STAL WALCOWANA S235								
NAZWA	OZN	ELEMENT		1-go ELEM.	RAZEM	1-go mb	1-go ELEM.	RAZEM
			szt	m	m.	kg	kg	kg
Usztywnienie 3, Usztywnienie 4	1	RP150x100x6,3	1	8,795	8,80	23,10	203,16	203,16
	2	RK100x100x8	1	6,245	6,25	22,60	141,14	141,14
	3	RK70x70x5	2	0,615	1,23	9,99	6,144	12,29
	4	RK70x70x5	2	0,685	1,37	9,99	6,843	13,69
RAZEM [kg]								370,28



STAL PROFILOWA - S235

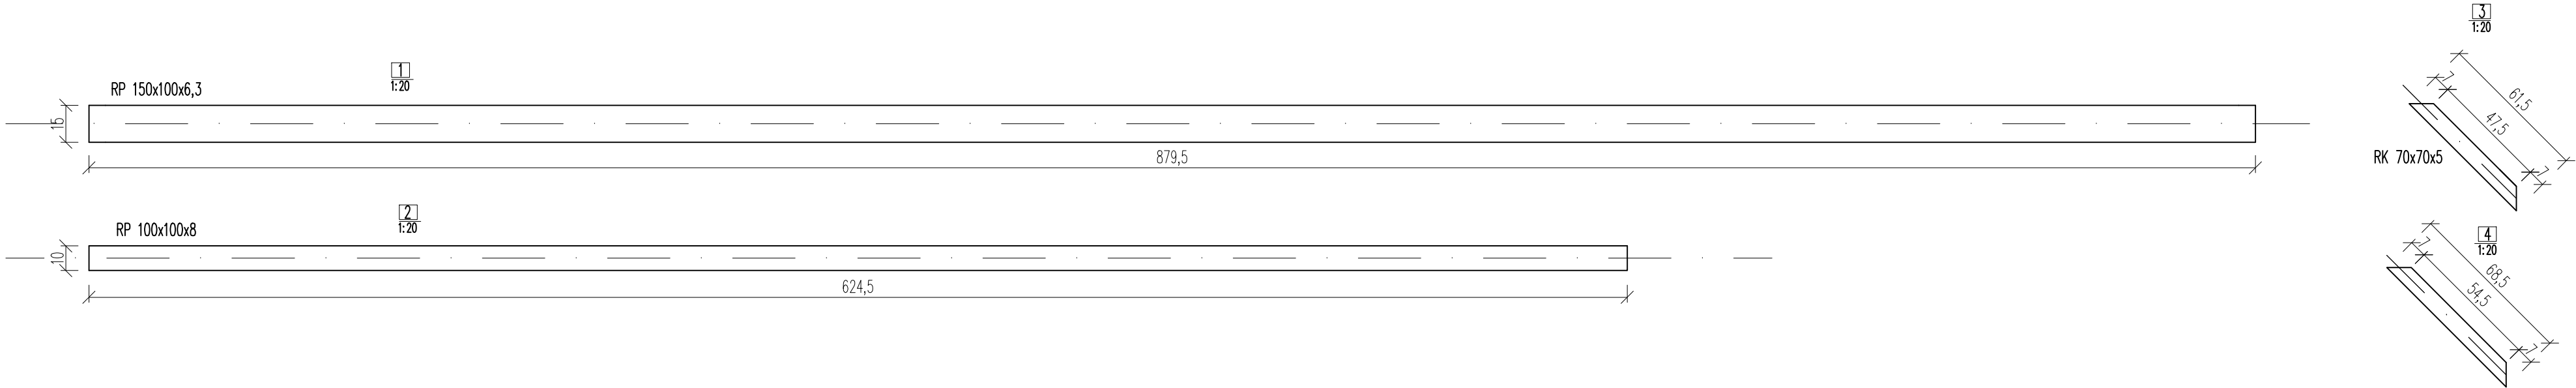

Projekt Wykonawczy

ZAKŁAD GOSPODAROWANIA ODPADAMI
GAĆ SP. Z O.O.
Gać 90, 55-200 Oława

UWAGA: WSZYSTKIE WYMIARY SPRAWDZIĆ NA BUDOWIE !!!

1. Rozpatrywać łącznie ze wszystkimi branżami

K-BII-2.2

NR	DATA	NAZWIŚKO	OPIS ZMIANY



Eco Pro Ochrona Środowiska, Budownictwo Wodne mgr inż. Piotr Furtak
ul. Żeromskiego 21; 58-200 Dzierżoniów tel.: 74 645 23 33, 74 817 17 15, e-mail: biuro@ecopro.pl

PROJEKT: Rozbudowa i przebudowa obiektów administracyjnego, technicznego i socjalnego wyposażenia stacji przeładunkowej składowiska odpadów

ADRES: dz. 122 o. 0034, gm. Strzelin

STADIUM: Projekt Wykonawczy

BIURO BRANŻOWE: EcoPro

ZESPÓŁ PROJEKTOWY: mgr inż. Patryk Stefański konstrukcyjno-budowlana 192/DOS/13

NAZWA RYSUNKU:
Usztywnienia 3,4 -szczegóły konstrukcyjne

DATA: 09.2019 ZMIANA: - NR RYS.: K-BII-2.2 SKALA: 1:50

Zastrzega się wszelkie prawa wynikające z Ustawy o prawie autorskim. Rysunek niniejszy nie może być w całości lub w części przerysowany, uzupełniony lub odstąpiony komukolwiek, bez pisemnej zgody firmy ECOPRO