



SZCZEGÓŁ MONTARZU CZERPNI W ŚCIANIE ZEWNĘTRZNEJ HALI Skala 1 : 25

PRZEKRÓJ

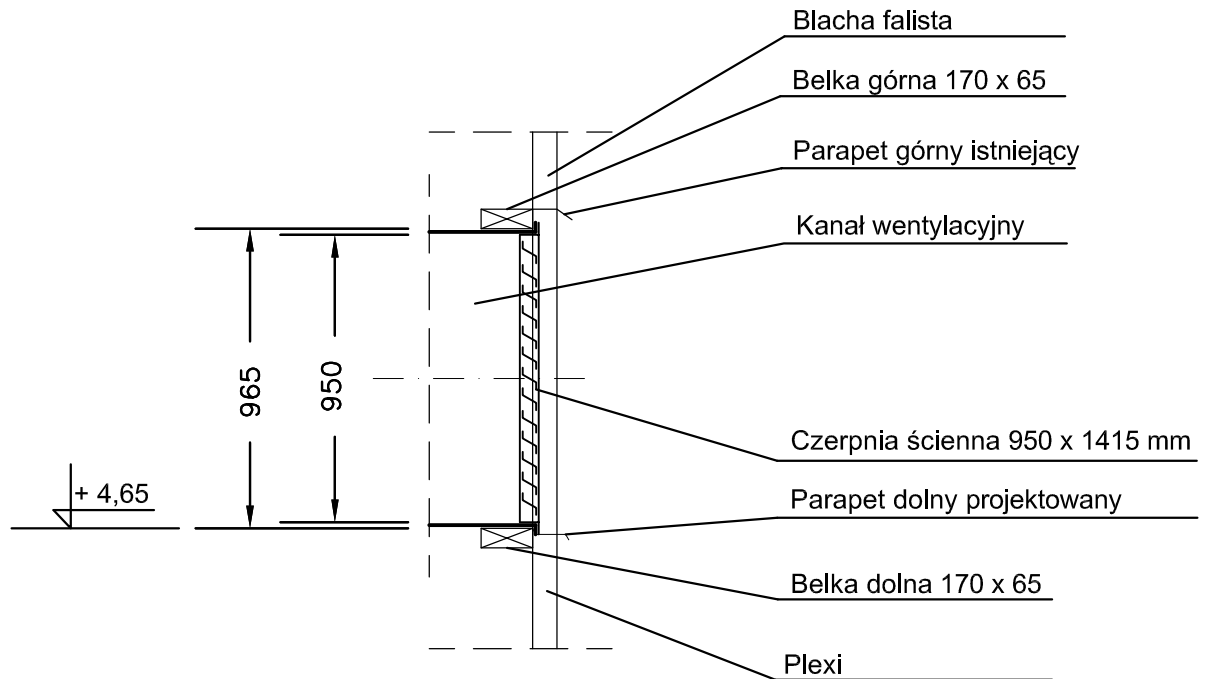

RZUT

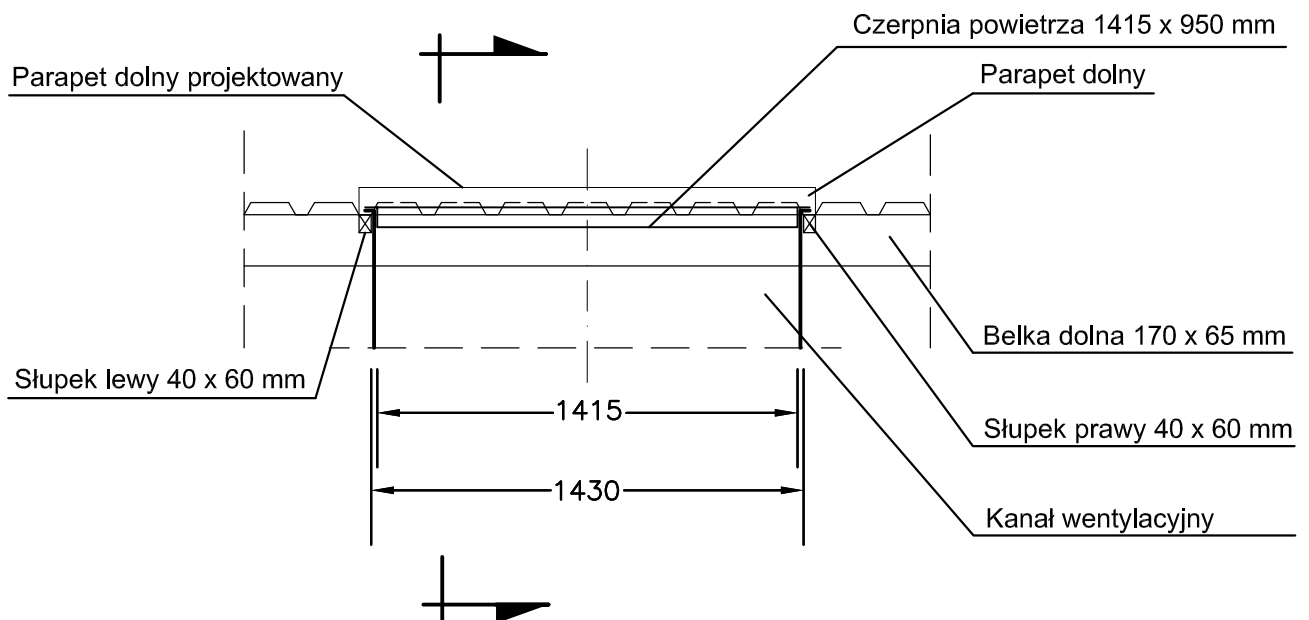

Przedsiębiorstwo Inżynieryjne WRI-COMPLEX ul. Jagiellońska 26 64-800 Chodzież tel.: (067) 28 10 360 tel.ORANGE: 501 751 330	Inwestor: Zakład Gospodarowania Odpadami w miejscowości Gać	Nr rys.: 7
	Obiekt: Sortownia Odpadów na terenie Zakładu Gospodarowania Odpadami w miejscowości Gać	Skala : 1:25
	Treść rys.: Szczegół montażu czerpni w ścianie zewnętrznej hali	Branża : Sanitarna
	Projektował : mgr inż. Rafał Wolski Nr upr. WKP/0141/P00S/04	Podpis : Stadium opr. : P.W. REWIZJA 5
Opracowała: mgr inż. Małgorzata Maciaszek	Podpis :	Data opracow.: 02. 2014r.