RZUT PRZYZIEMIA - WNĘTRZE KABIN NAWIEW

Skala 1 : 100

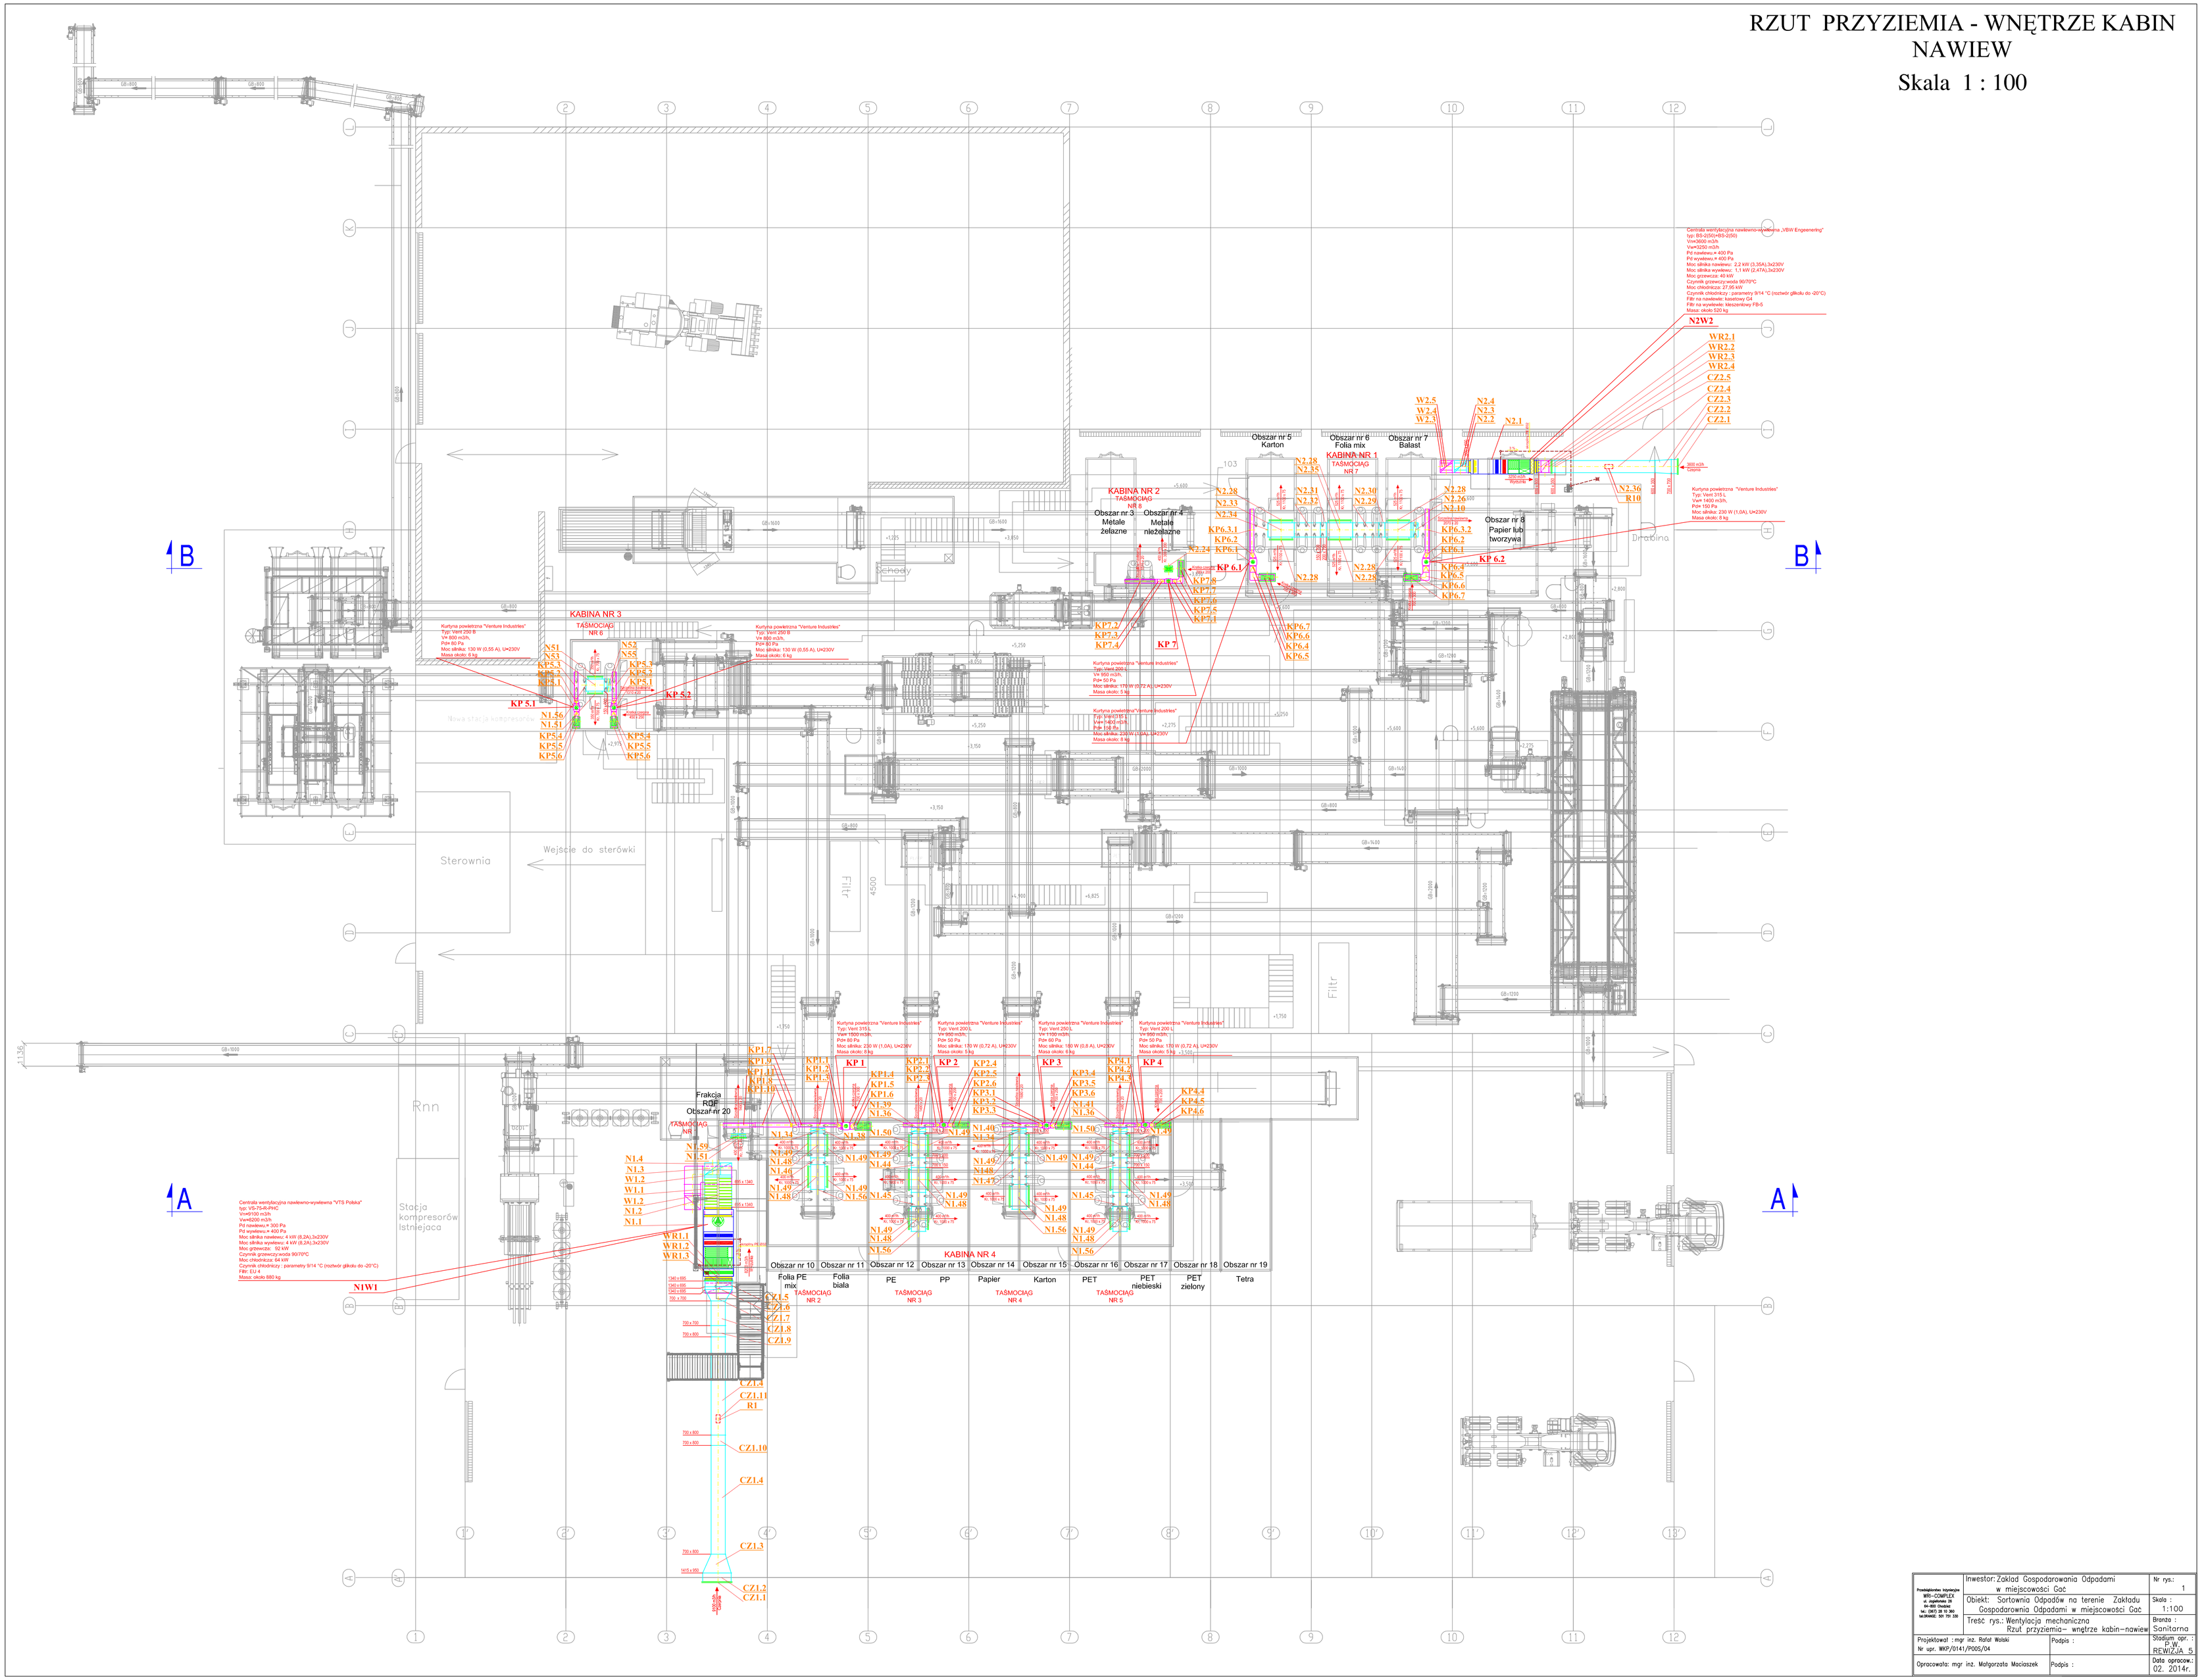

Przedsiębiorstwo Inżynierskie WRI-COMPLEX ul. Jagiellońska 28 64-000 Kościan tel.: (067) 28 10 360 fax:(067) 28 10 330	Inwestor: Zakład Gospodarowania Odpadami w miejscowości Gać	Nr rys.: 1
	Obiekt: Sortownia Odpadów na terenie Zakładu Gospodarownia Odpadami w miejscowości Gać	Skala : 1:100
	Treść rys.: Wentylacja mechaniczna Rzut przyziemia- wnętrze kabin-nawiew	Branża : Sanitarna
Projektował : mgr inż. Rafał Wolski Nr upr. WKP/0141/P005/04	Podpis :	Stadium opr. : P.W. REWIZJA 5
Opracowała: mgr inż. Małgorzata Maciaszek	Podpis :	Data opracow.: 02. 2014r.