




## Przekrój 1-1

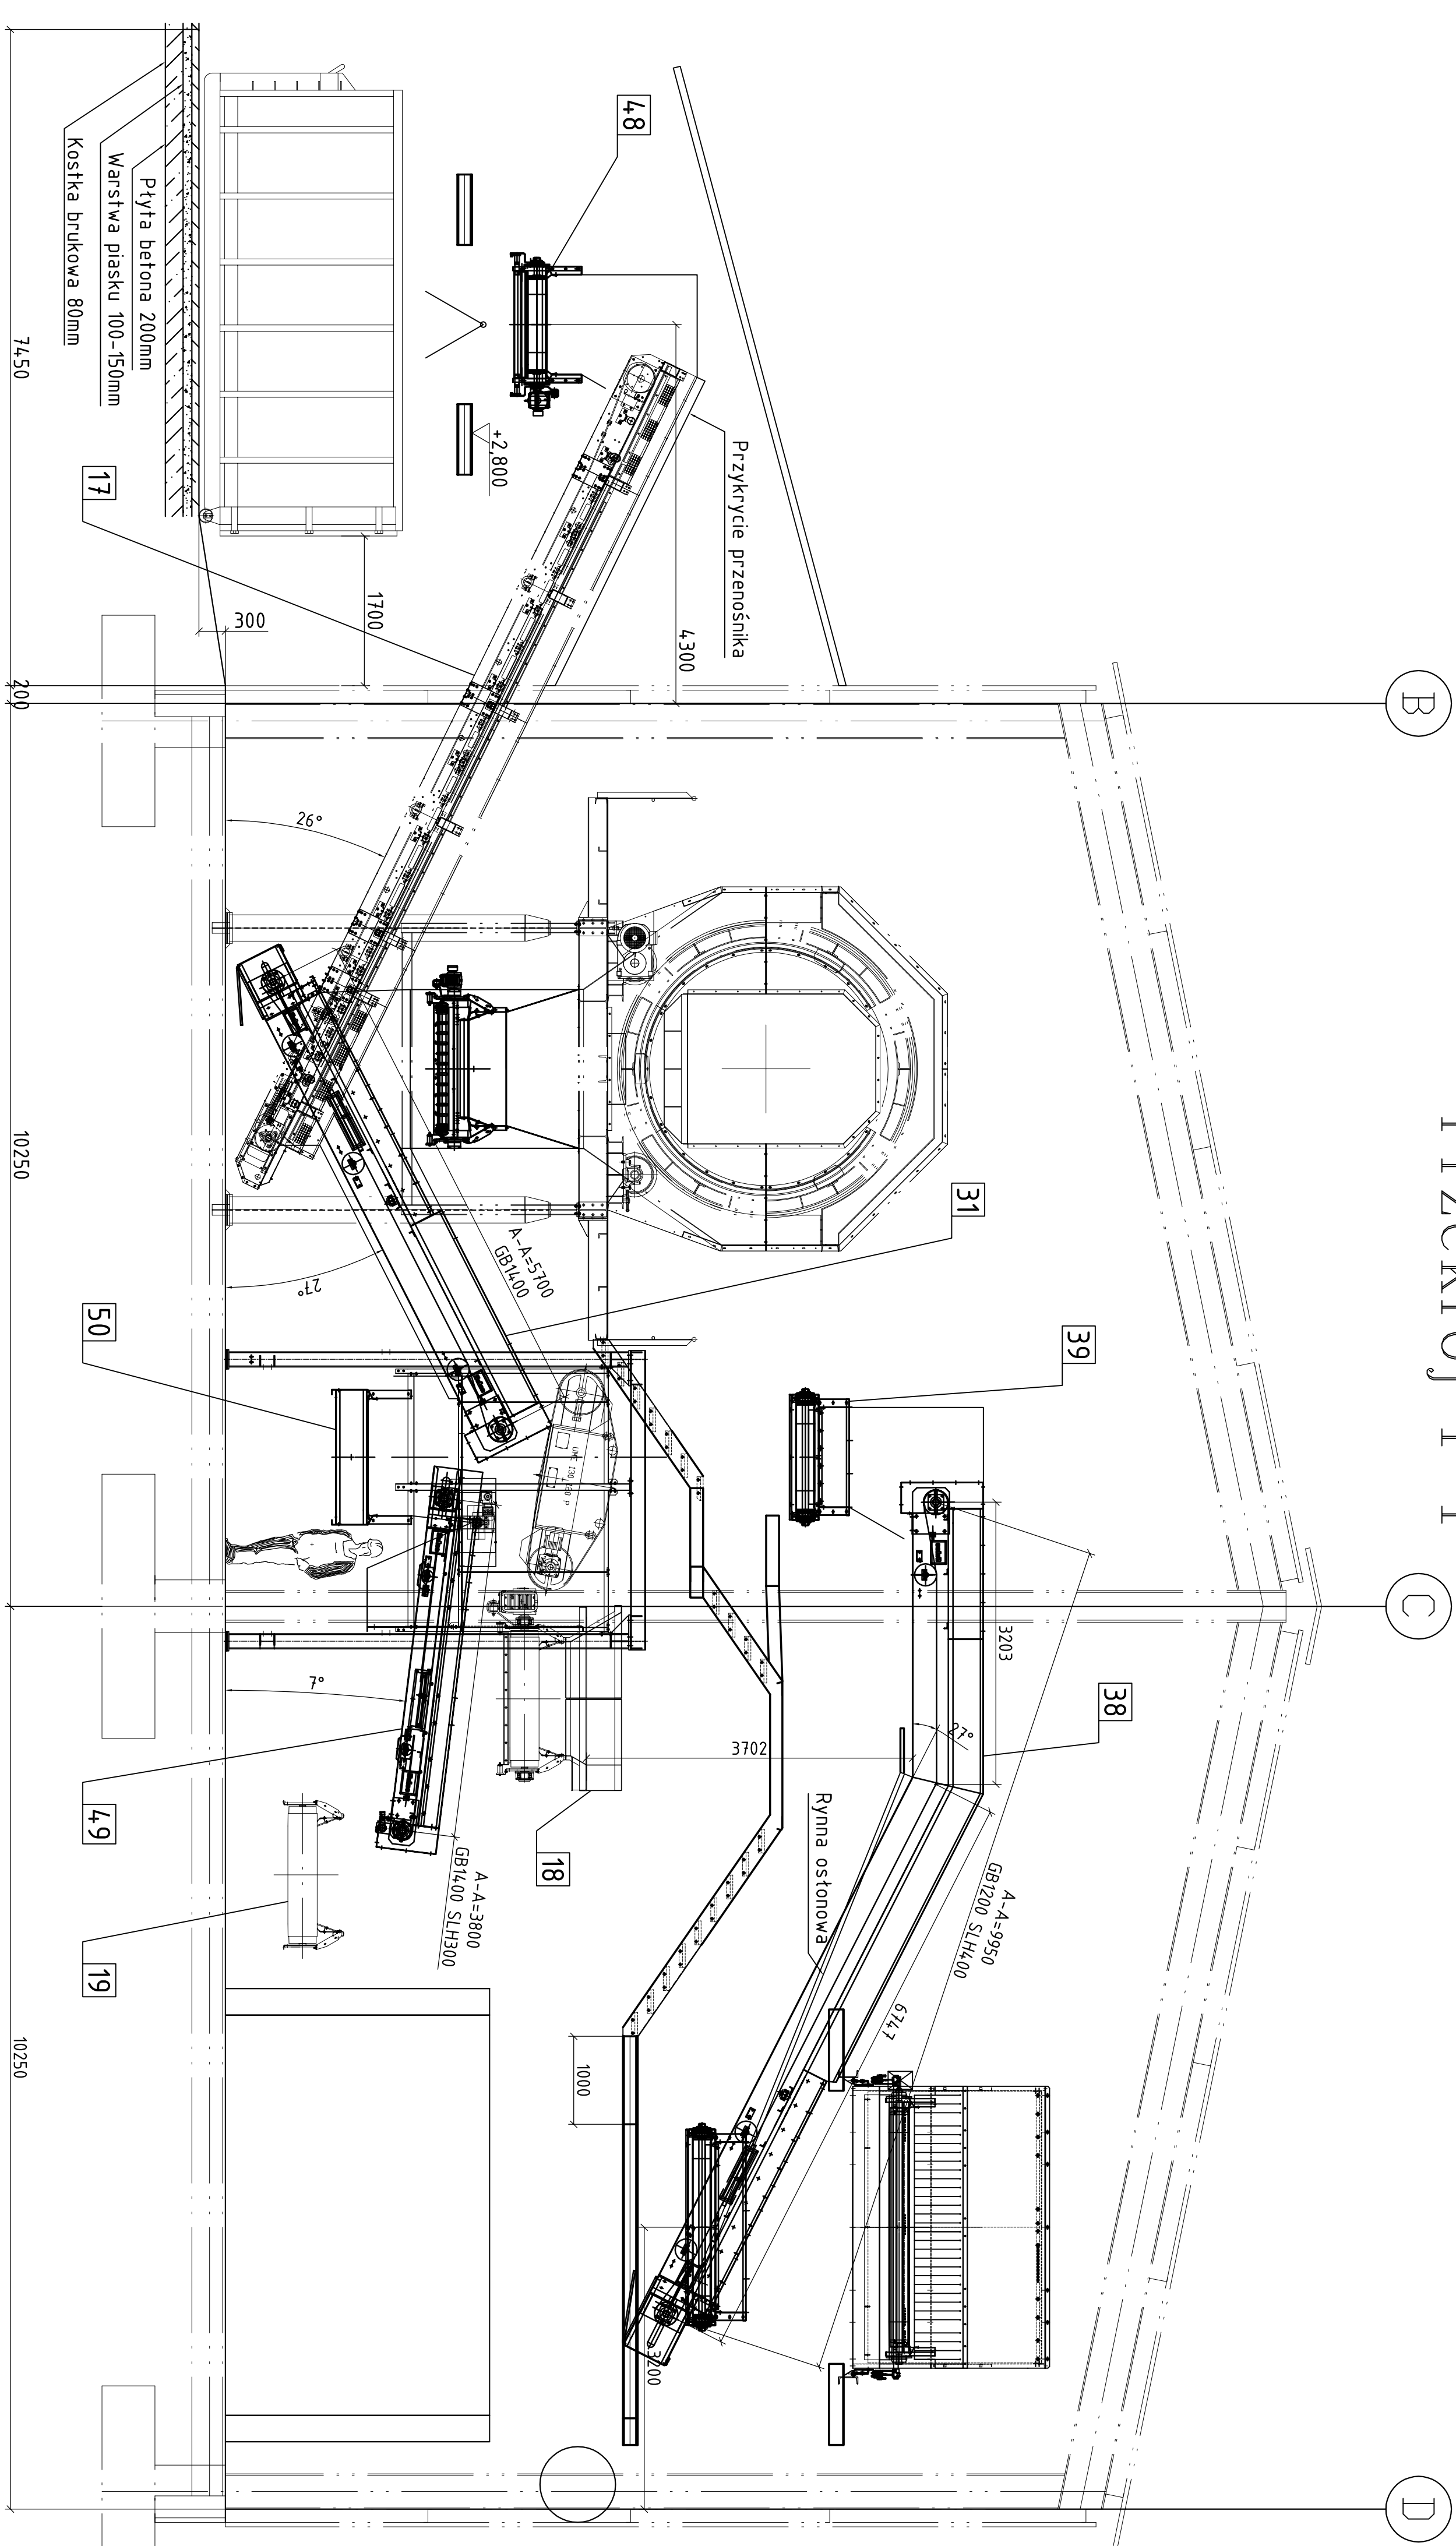


## Przekrój 2-2

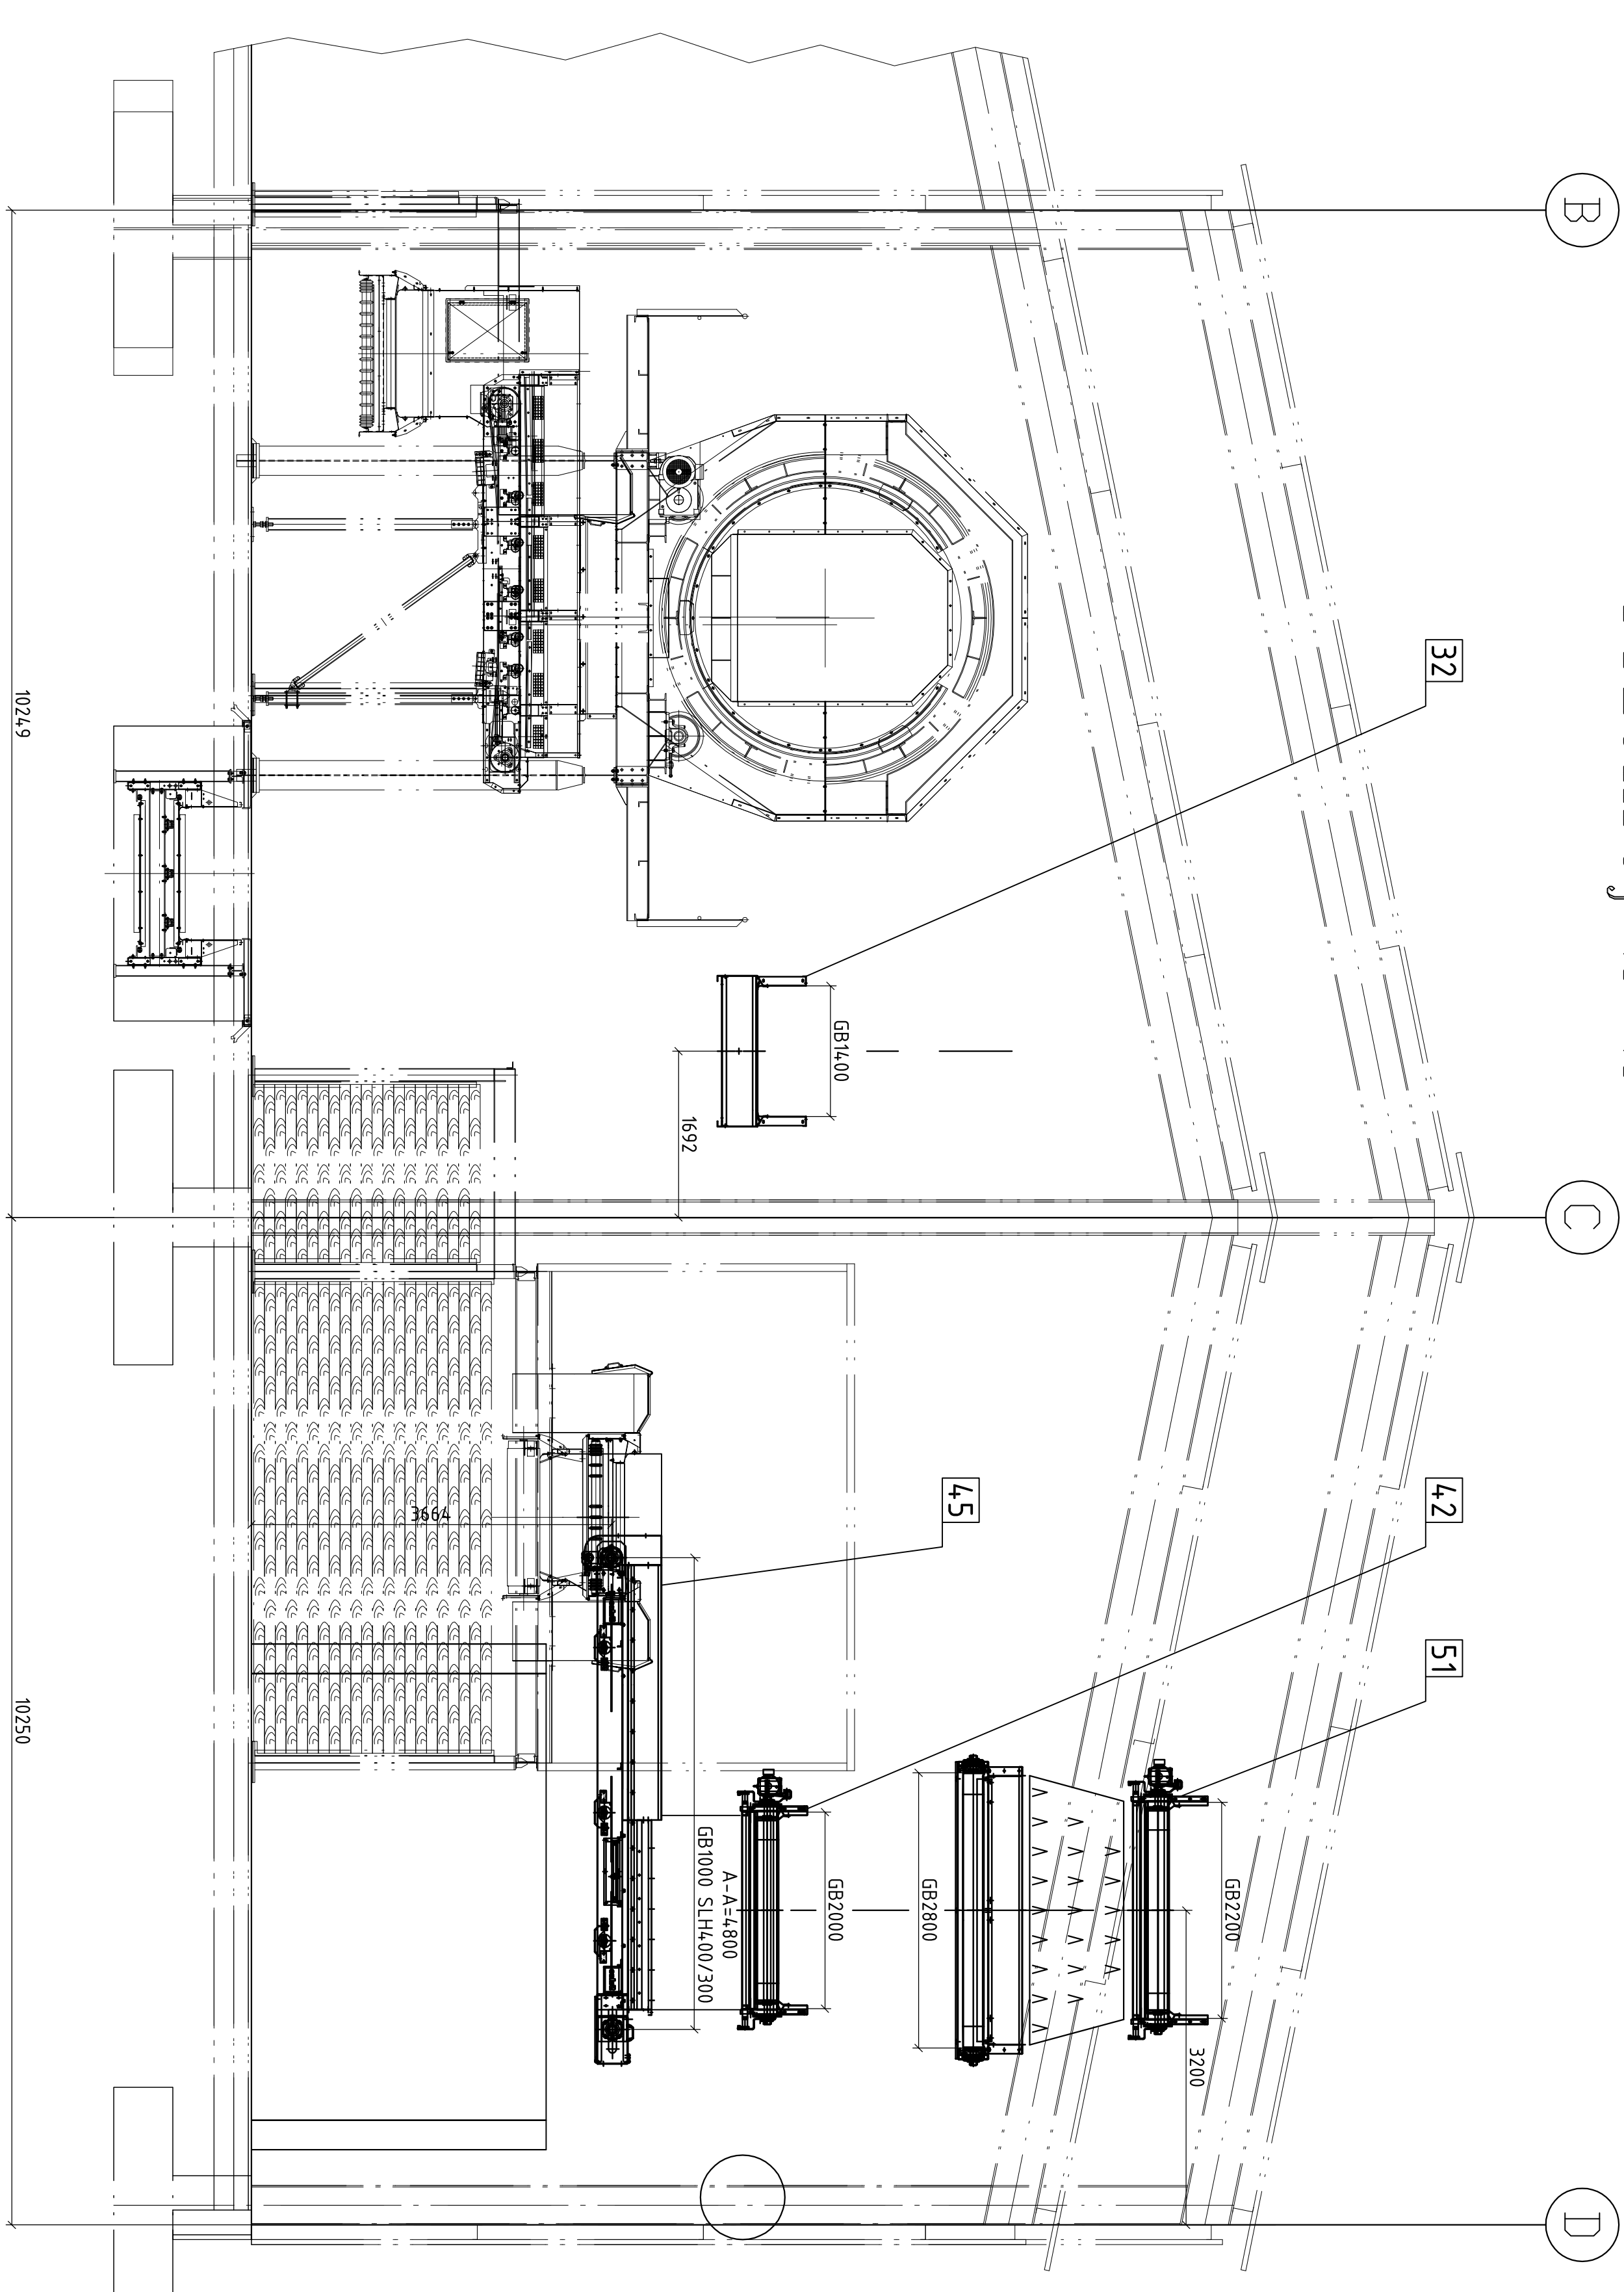

### Przekrój 3-3

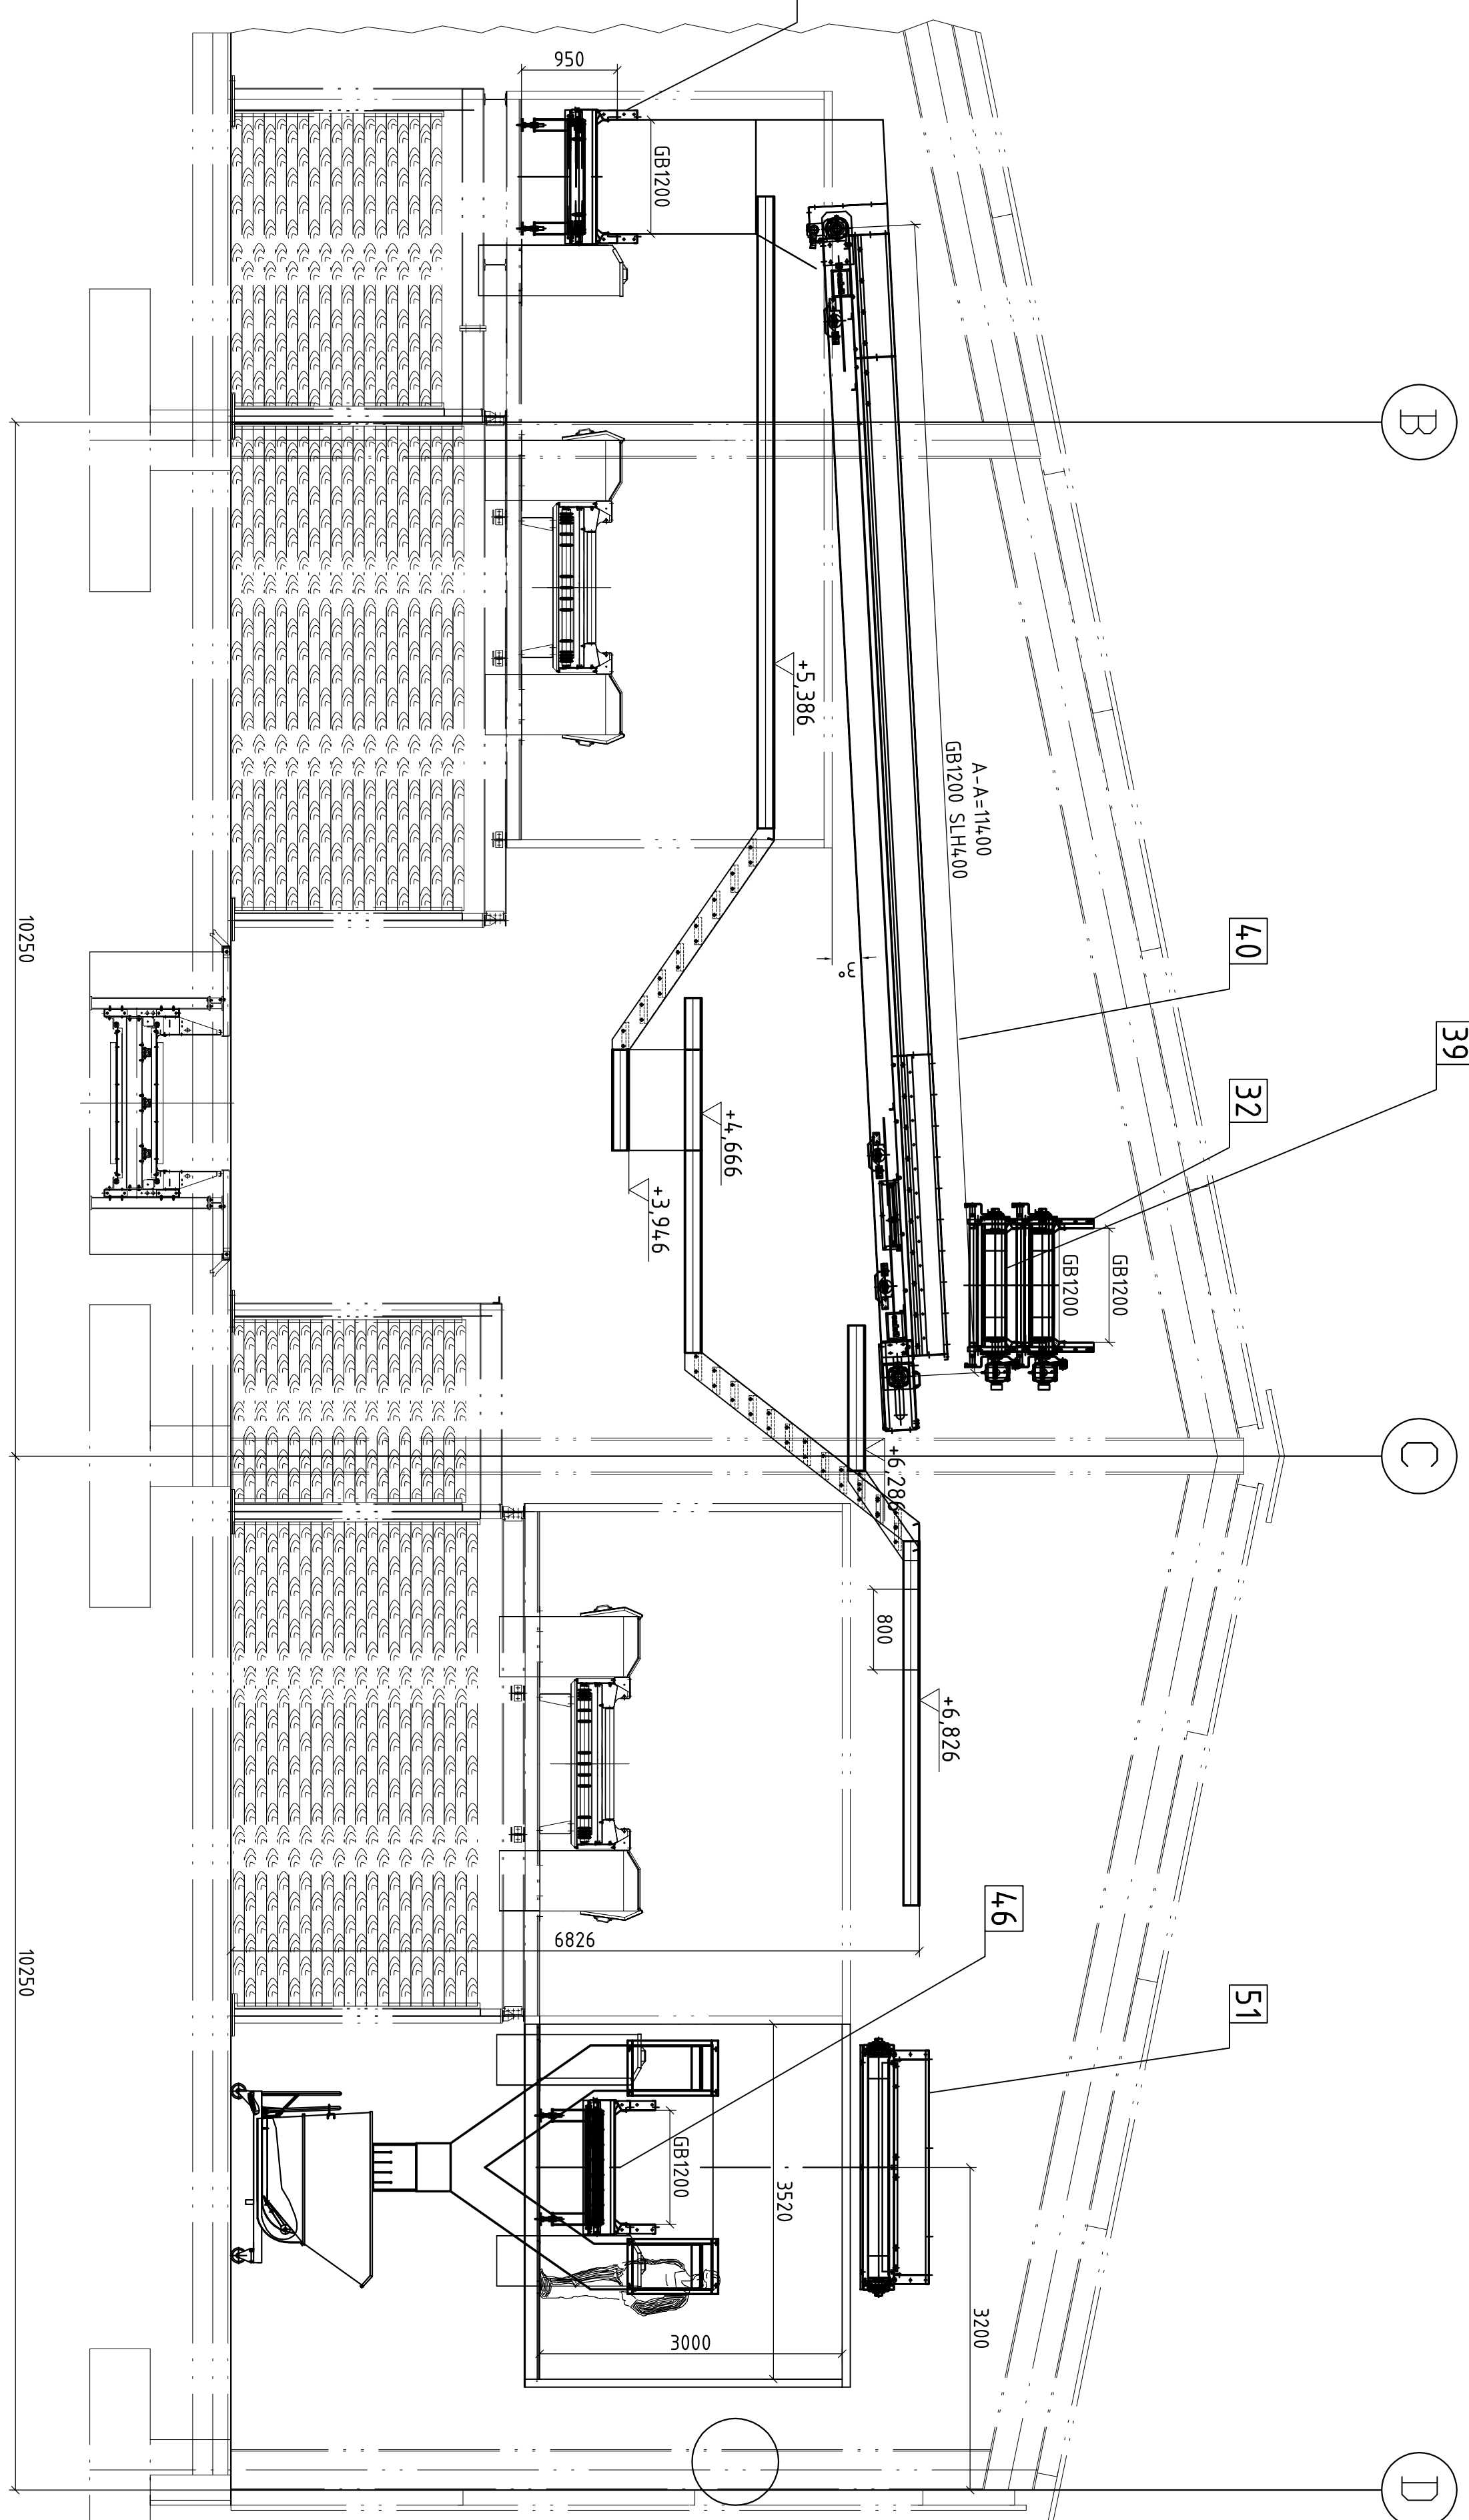

## Przekrój 4-4

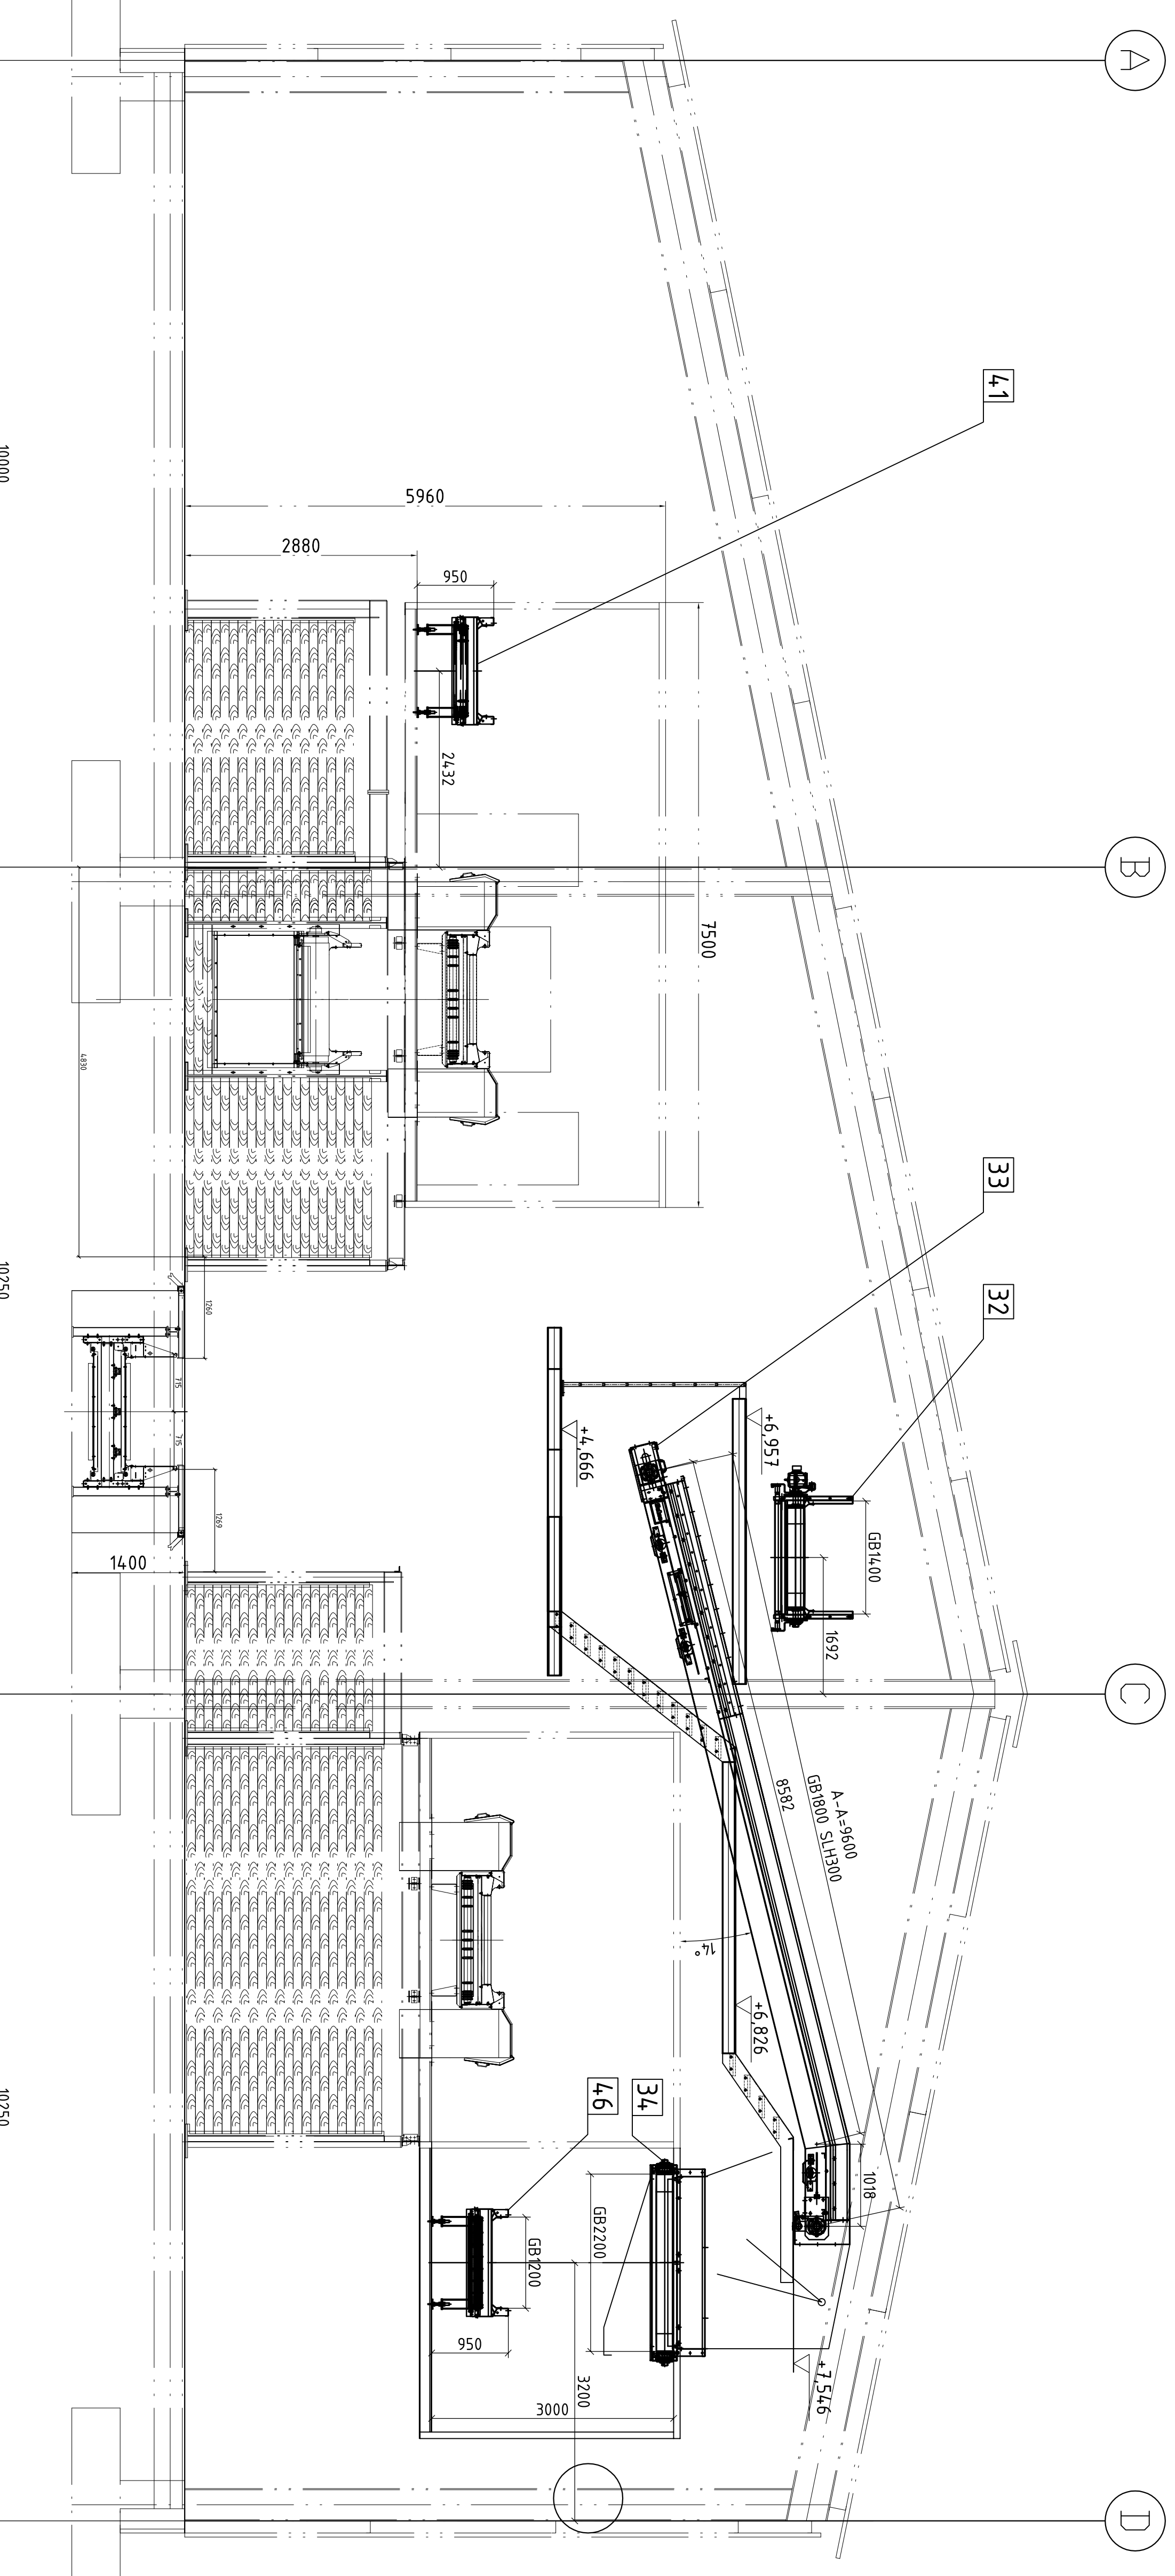

Modernizacja i rozbudowa Zakładu Gospodarowania  
Odpadami w m. Gać

### Modernizacja części mechanicznej MBP (I etap)

[illegible]