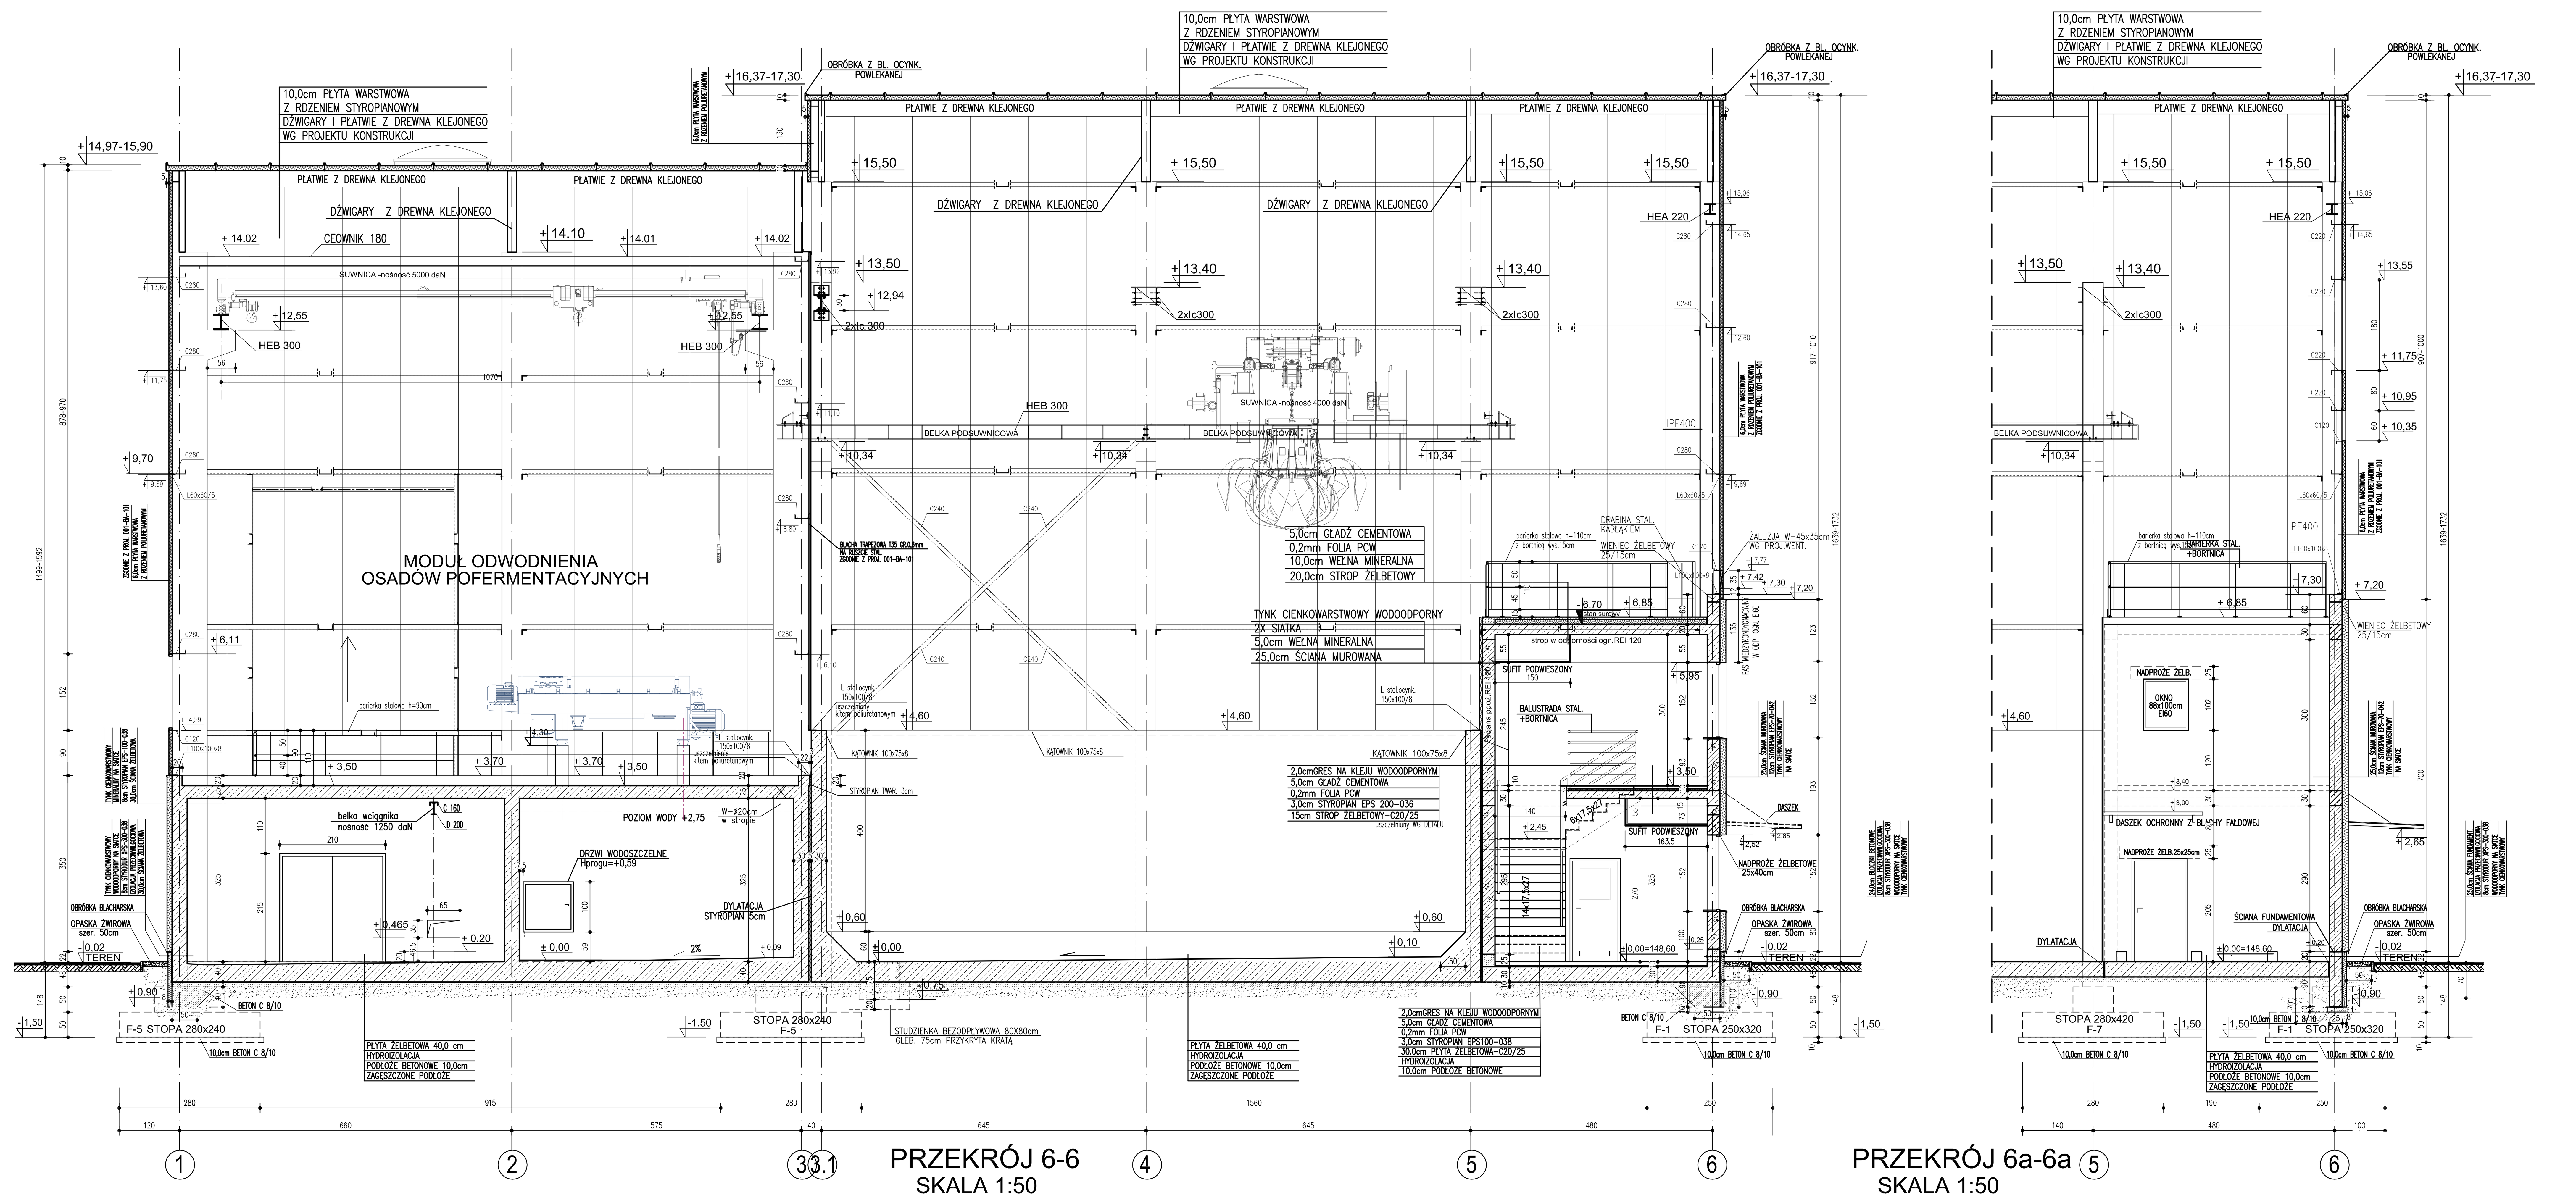

Legenda:

K - DLA KANALIZACJI
WD - OTWORY DLA WODY
W - OTWORY WENTYLACJI MECHANICZNEJ
T - OTWORY TECHNOLOGICZNE
OTWOROWANIE W STROPIE/ŚCIANIE
OTWOROWANIE W ŚCIANIE
ELEMENTY ŻELBETOWE
ELEMENTY BETONOWE
ŚCIANA MUROWANA-SILIKAT
ŚCIANA MUROWANA-GAZOBETON
PŁYTA WARSTWOWA
BLACHA TRAPEZOWA T35

Rew.	Treść rewizji	Opracował	Data	Podpis
2				
1	uszczegółowienie konstrukcji stalowej, obudowy zewnętrznej, bram, posadzek	mgr inż.arch. BARBARA MICHALSKA		

Wykonawca: Konsorcjum firm

VINCI Environnement Polska, 02-342 Warszawa, Al. Jerozolimskie 162A, tel. 48 22 267 60 00
VINCI Environnement SAS, 89, Boulevard Franklin Roosevelt, 92506 RUEIL MALMAISON Cedex Francja
WARBUD S.A., 02-342 Warszawa, Al. Jerozolimskie 162A, tel. 48 22 267 60 00

Biuro opracowujące dokumentację: Antares, 92-318 Łódź, Al.Piłsudskiego 133 D, tel. 42 636 19 45

	Imię Nazwisko	Nr uprawnień:	Data	Podpis
Projektował	mgr inż.arch.BARBARA MICHALSKA	377/88/Wł.	05.2013	
Opracował	tech.ANDRZEJ WOJCIECHOWSKI		05.2013	
Sprawdził:	mgr inż.arch.PIOTR GUGAŁA	383/89/Wł.	05.2013	

Zamawiający: ZAKŁAD GOSPODAROWANIA ODPADAMI Sp. z o.o. GAĆ 90, 55-200 OŁAWA

Nr kontraktu: K 3 B
Stadium: PROJEKT WYKONAWCZY

Nazwa Inwestycji: MODERNIZACJA I ROZBUDOWA ZAKŁADU GOSPODAROWANIA ODPADAMI W MIEJSCOWOŚCI GAĆ GMINA OŁAWA – BUDOWA CZĘŚCI BIOLOGICZNEJ MBP (FERMENTACJA) NR EWIDENCYJNY DZIAŁEK 384/10, 384/11 AM-2, OBR. GAĆ

Obiekt: OBIEKT NR 1 – HALA INSTALACJI BPO
Branża: ARCHITEKTURA

Tytuł rysunku: PRZEKRÓJ 6-6 PRZEKRÓJ 6a-6a
Nr rys.: 001-BA-100-12/1
Skala: 1:50
Rewizja: 1