

Opis powierzchni terenu dz 19 chodnik płytki bet. dz 19 dr asf. dz 19 pobocze ziemne

Profil 1  
Podziałka 1:100/500

zasuwa kąpielnicowa z blokiem podporowym DN80, Hz=1,40 m

włączenie do istn. wodociągu

rura osłonowa, DN150, L=11,00 m

taśma lokalizacyjna


taśma lokalizacyjna

ŁĄCZY RYS.6

Profil wodociągu Dz90 i przyłącza Dz32  
część I

STAROSTWO POWIATOWE  
W STRZELINIE  
ARCHITEKTURA BUDOWNICTWA  
ul. Kamienna 10, 57-100 STRZELIN  
tel. 71 392 30 15 do 17, fax 71 392 30 15

Podziałka 1:100/500

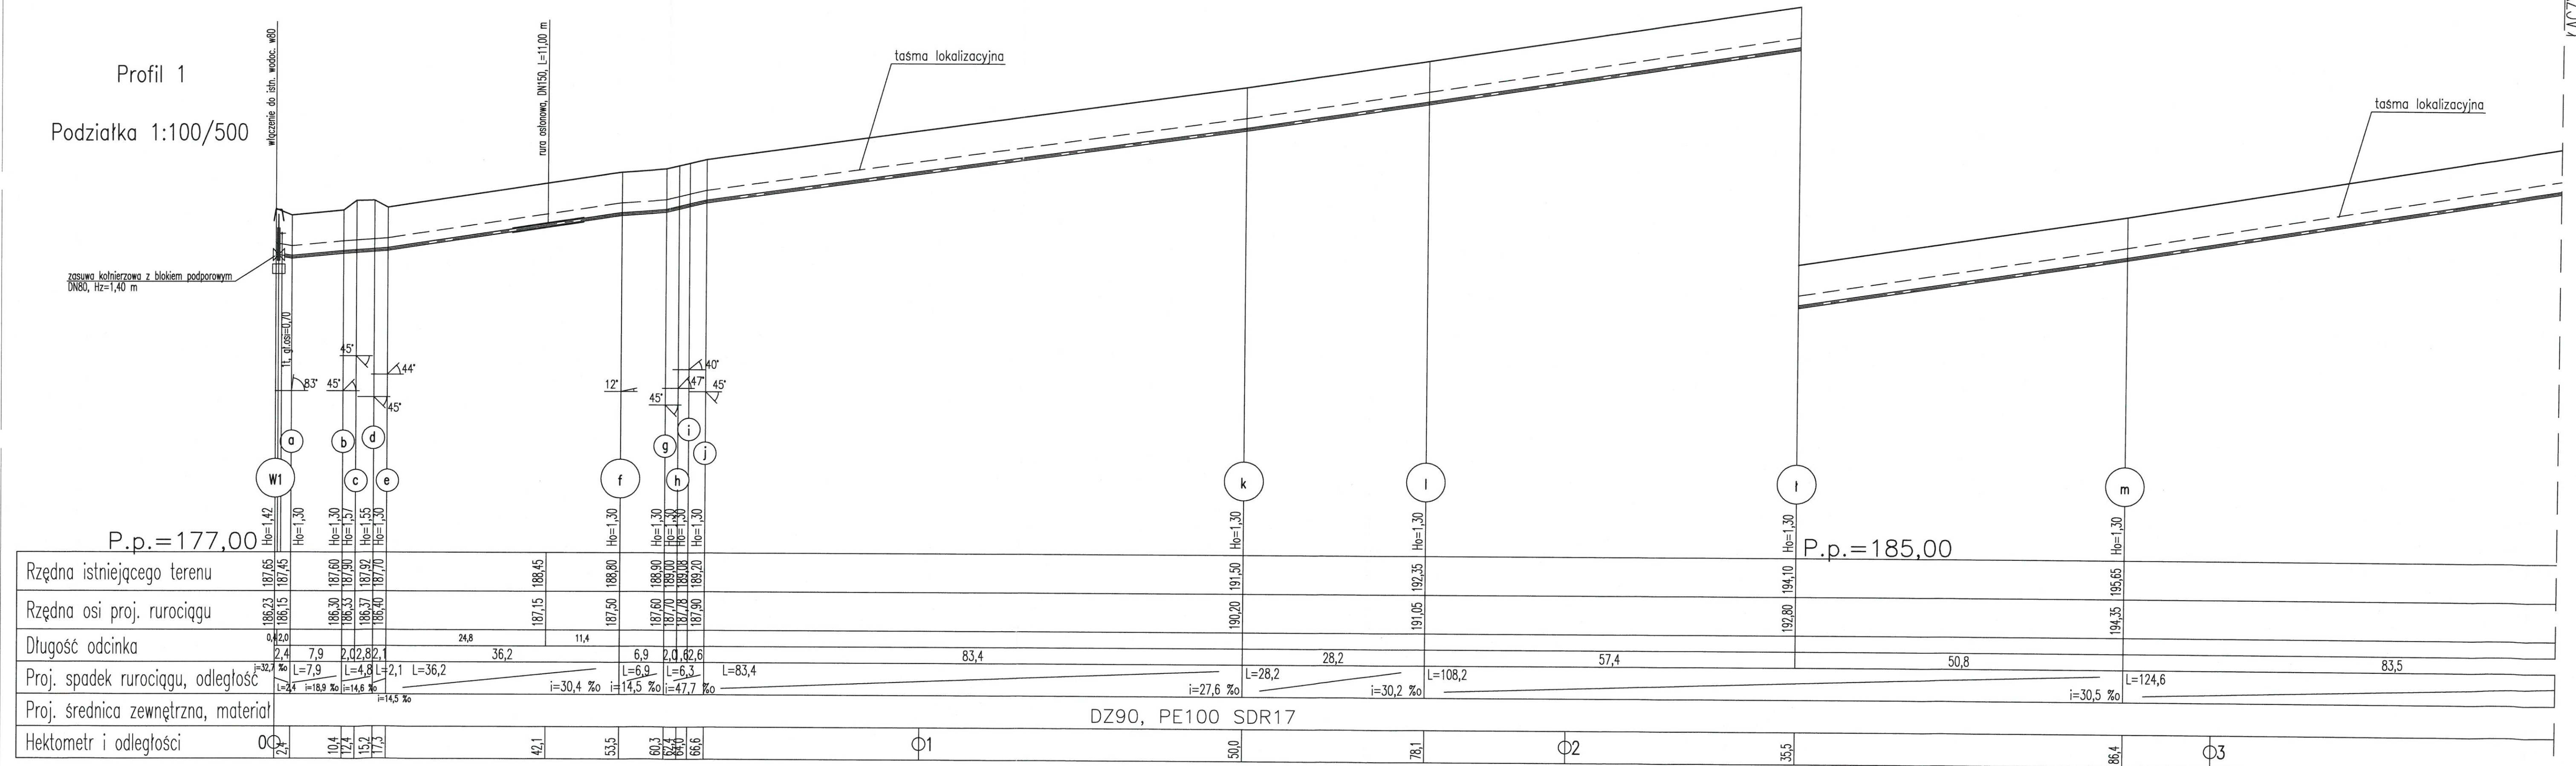

|                                                                                   |         |                                                                                   |                   |
|-----------------------------------------------------------------------------------|---------|-----------------------------------------------------------------------------------|-------------------|
| Projektant:<br>mgr inż. Liliana Szatanska<br>nr uprawnień: 41/84 WBPP             | Podpis: | Podziałka:<br>1:100/500                                                           | Stadium:<br>PB+PW |
| Inwestor:<br>Zakład Gospodarowania Odpadami Gać Sp.z o.o.<br>Gać 90, 55-200 OŁAWA |         | Obiekt:<br>Budowa sieci wodociągowej do stacji przeładunkowej odpadów w Wąwolnicy |                   |
| Nazwa rysunku:<br>Profil wodociągu Dz90 i przyłącza Dz32<br>część I               |         | Nr rys.:<br>5                                                                     |                   |
| Projektant: PROJSAN<br>styczeń, 2017 r.                                           |         |                                                                                   |                   |