



Przekrój B-A

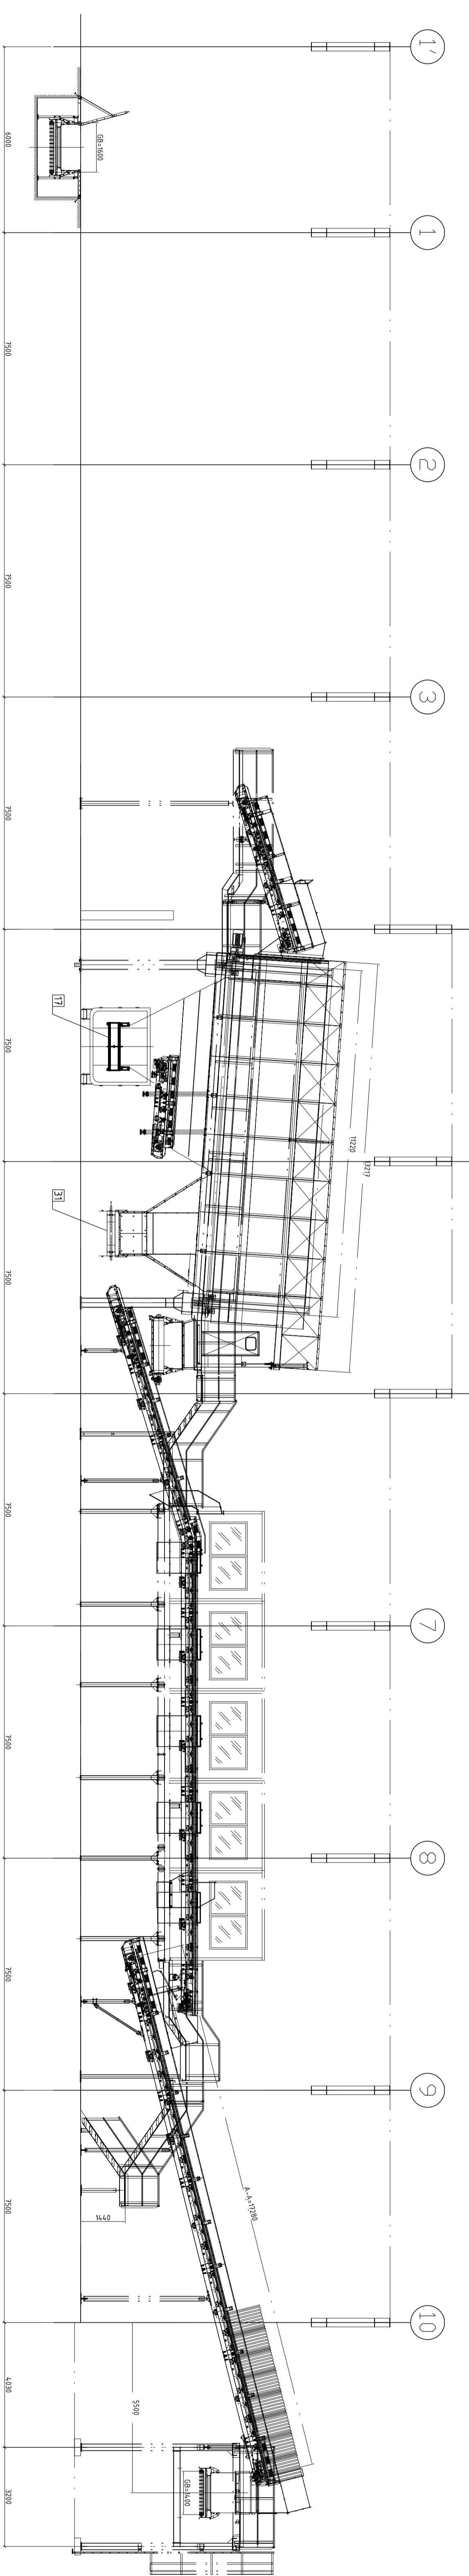

Przekrój B-B

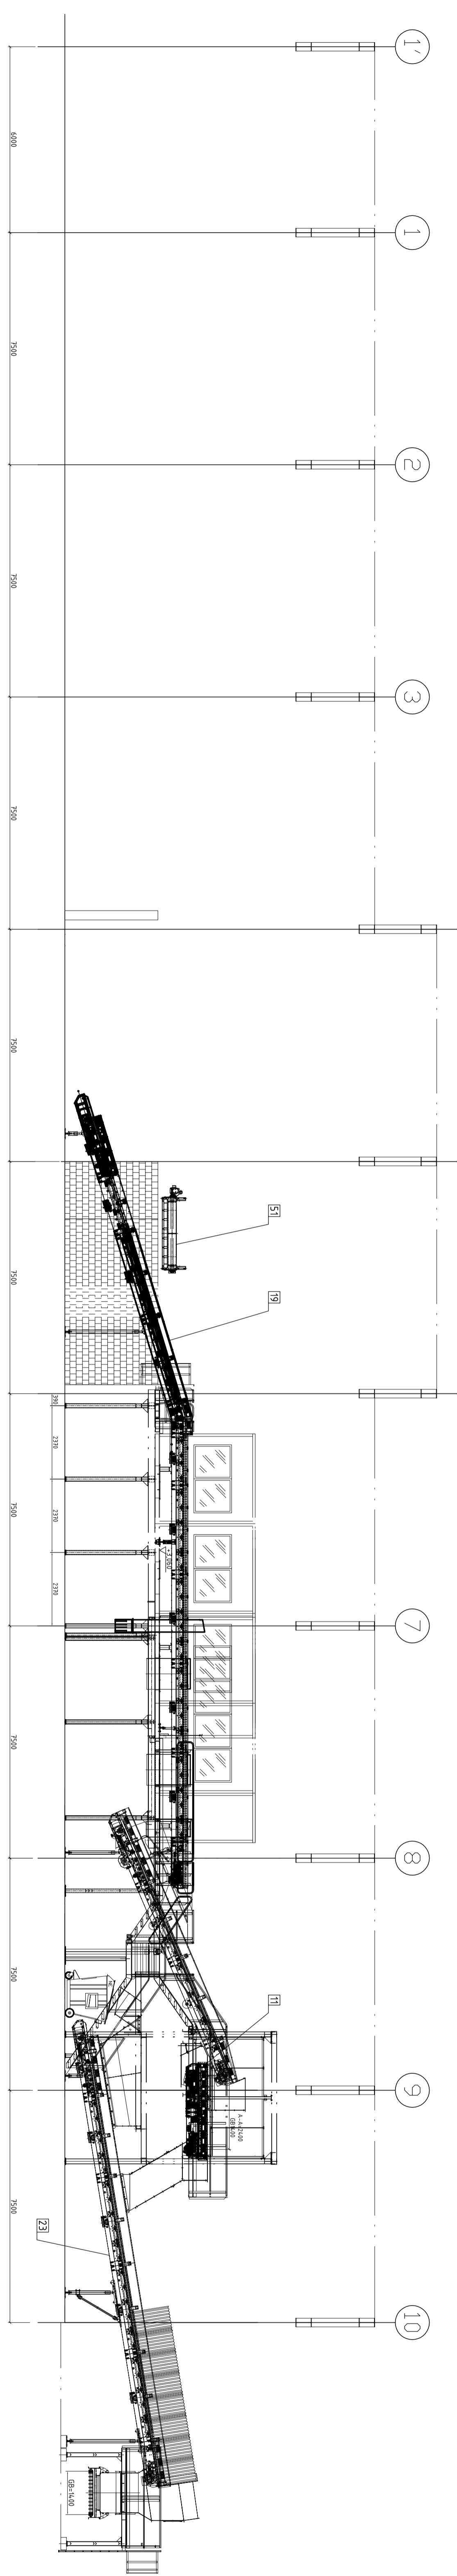

Przekrój A-A

Kontrakt K2:
 Modernizacja i rozbudowa Zakładu
 Gospodarowania Odpadami: w m. Gac.
 Modernizacja części mechanicznej MBP.
 Etap II. Umowa-23/ZGO/P/2011

System wykonano wg SW 065-10			
Wzrost i poziom wg SW 078 c.12 Wzrost i poziom wg SW 078 c.12 Wzrost i poziom wg SW 078 c.12 Wzrost i poziom wg SW 078 c.12			
System wg SW 057 System wg SW 057 System wg SW 057 System wg SW 057			
Główne elementy do montażu są wyprodukowane wg SW 031 SW 031 SW 031 SW 031			
Kraj: POLSKA			
ISO 9001:2000			
91mg Luden & Menckes			
Sortownia - rzut z góry			
Stan po demontażu			
Przebieg prac			
Skala: 1:100			
S-16615-06			
Arkusze: 1/2			

1 2 3 4 5 6 7 8 9 10 11 12 13 14 15 16 17 18 19 20 21 22 23 24