




Projektant: mgr inż. Lilianna Szatańska	Podpis:	Podziałka: 1:500	Stadium: PB+PW
nr uprawnień: 41/84 WBPP		Investor: Zakład Gospodarowania Odpadami Gać Sp.z o.o. Gać 90 55-200 OLAWA	
PROJSAN styczeń, 2017 r.		Obiekt: Budowa sieci wodociągowej do stacji przeładunkowej odpadów w Wąwolnicy	Nazwa rysunku: Plan zagospodarowania terenu Nr rys. 4
		ul. Kamienna 16, 57-100 STRZELINIE tel. 71 392 30 16 do 17, fax 71 392 30 15	

LEGENDA:

-  - proj. wodociąg
-  - proj. przyłącze wody

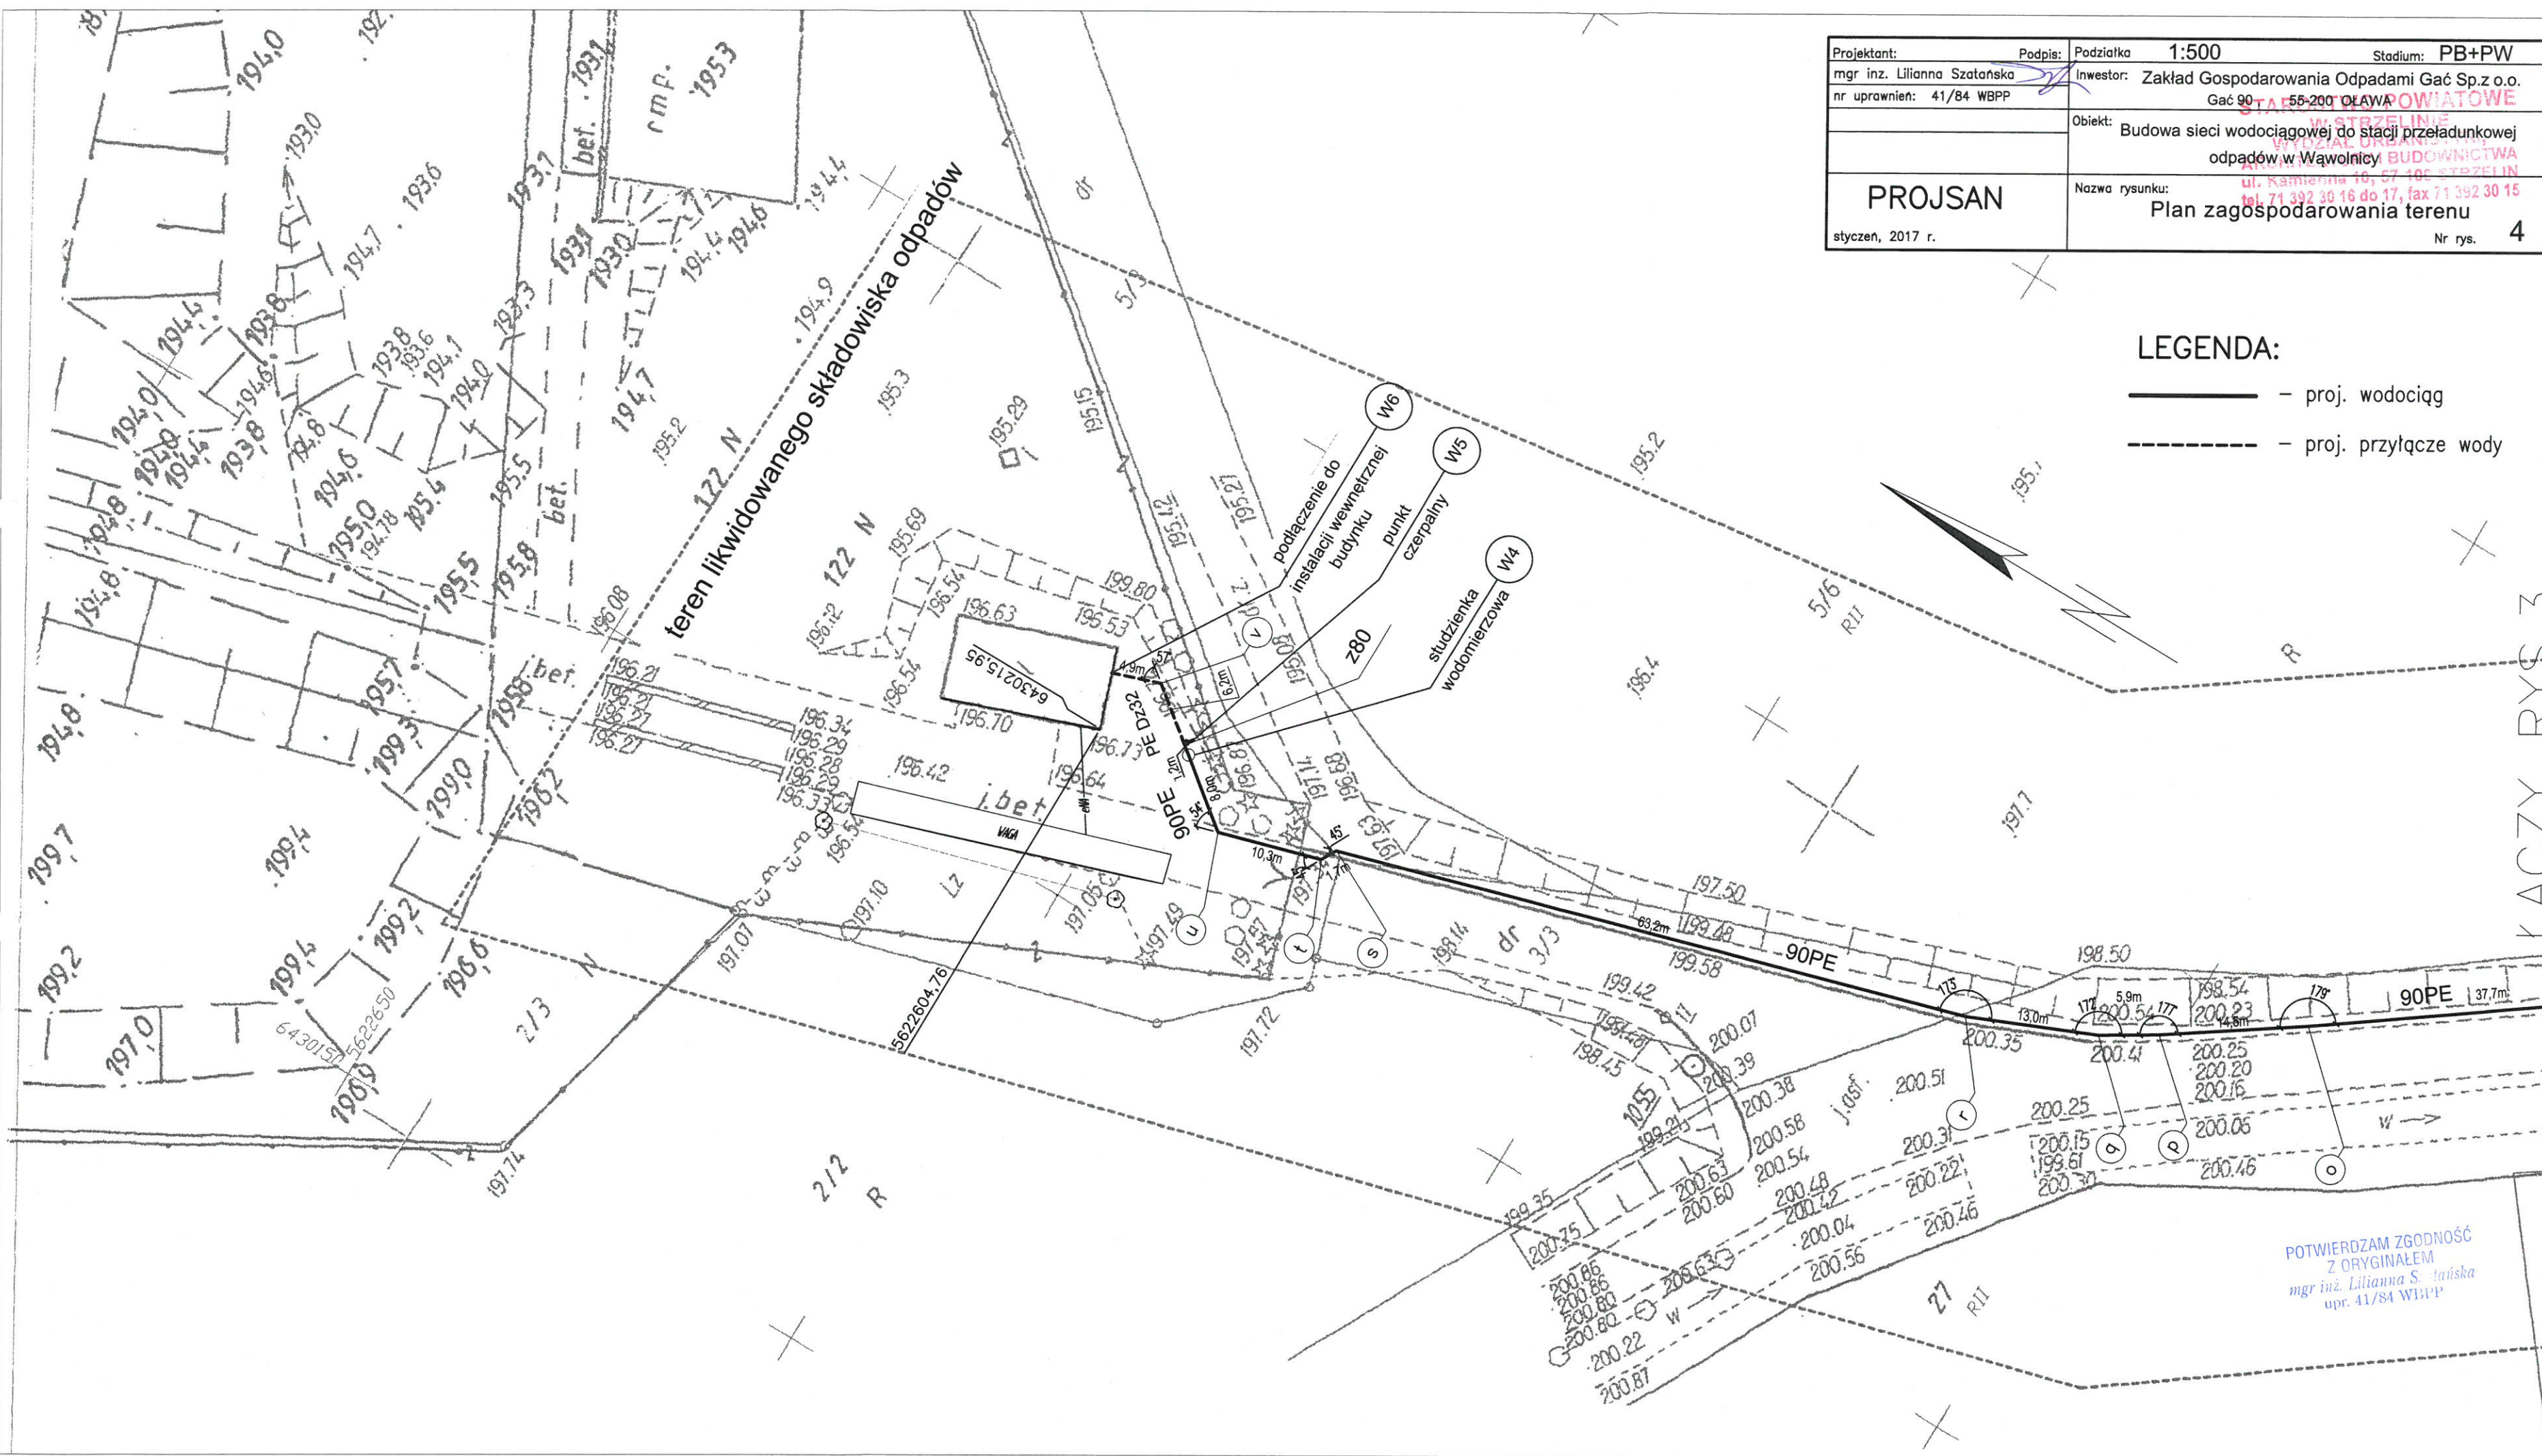

POTWIERDZAM ZGODNOŚĆ
Z ORYGINAŁEM
mgr inż. Lilianna S. Szatańska
upr. 41/84 WBPP

ŁĄCZY RYS. 3